

ПОГОДЖЕНО:

# ПРОДУКТОВИЙ РИНОК

Найблищий пож. гідрант 8ДПРЧ

ЗАТВЕРДЖУЮ:

Директор

КП «Ринок»

Бурій Р. М.



Вул. Зелена

Вул. Кравецька

КП "Ринок"  
Схема  
розташування  
по вул. Кравецька  
т.м. - 144  
розмір: 2x2,5м.



Пожезний щит




МІСЦЕ ДЛЯ КУРІННЯ



Умовні позначення

- 172 - секції торг. пав., лотки
- торгові столи
- споруди, павільйони які належать КП «Ринок»
- контрольна вага
- інформаційний щит
- магазини та інші споруди які належать ПП (ФОП)

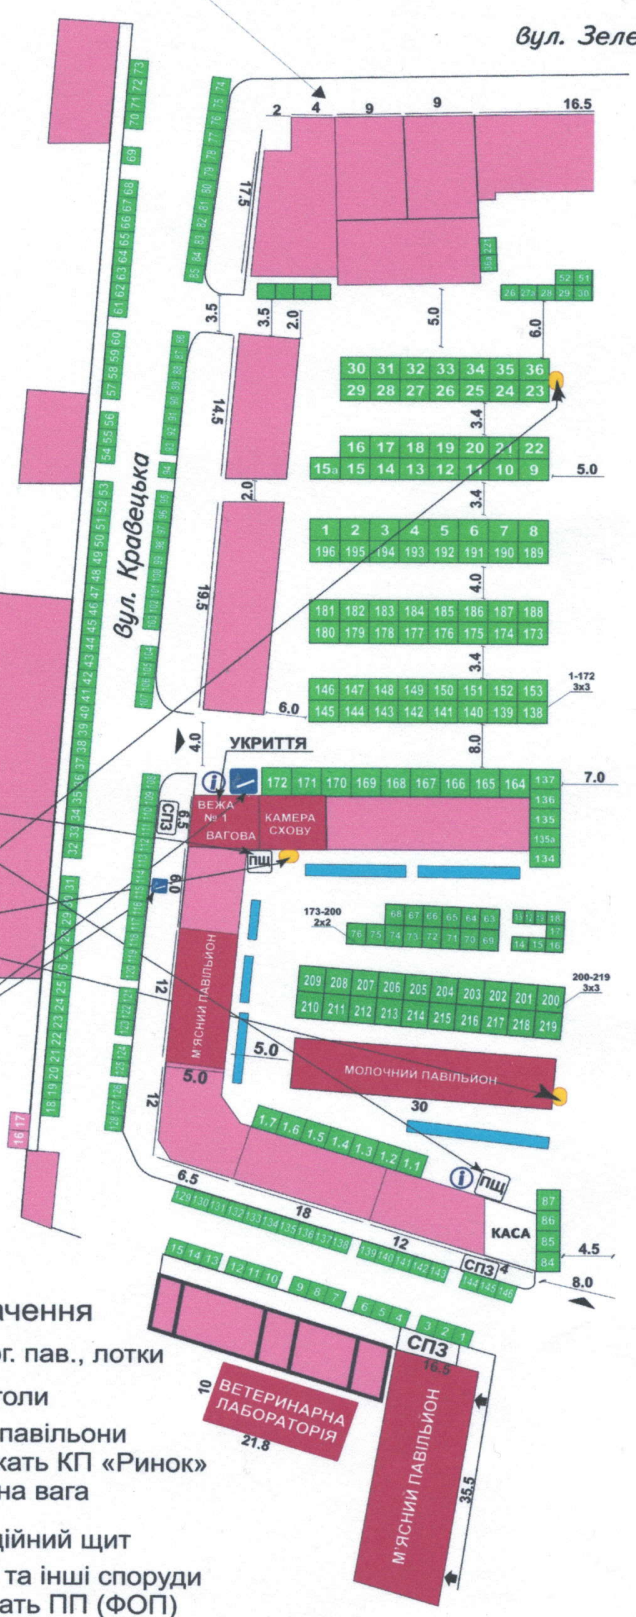

ЗАГ. ПЛОЩА - 8298 м<sup>2</sup>  
П.З. - 13ШТ

