

ПОГОДЖЕНО:

РЕЧОВИЙ РИНОК


ЗАТВЕРДЖУЮ:

Директор
КП «Ринок»
Бурій Р. М.



загальна площа - 11989м²
П.З. 15шт

3x3 1-940 2x2 1-746
Секції КП «Ринок» Секції які належать П.П. (ФСПТ)

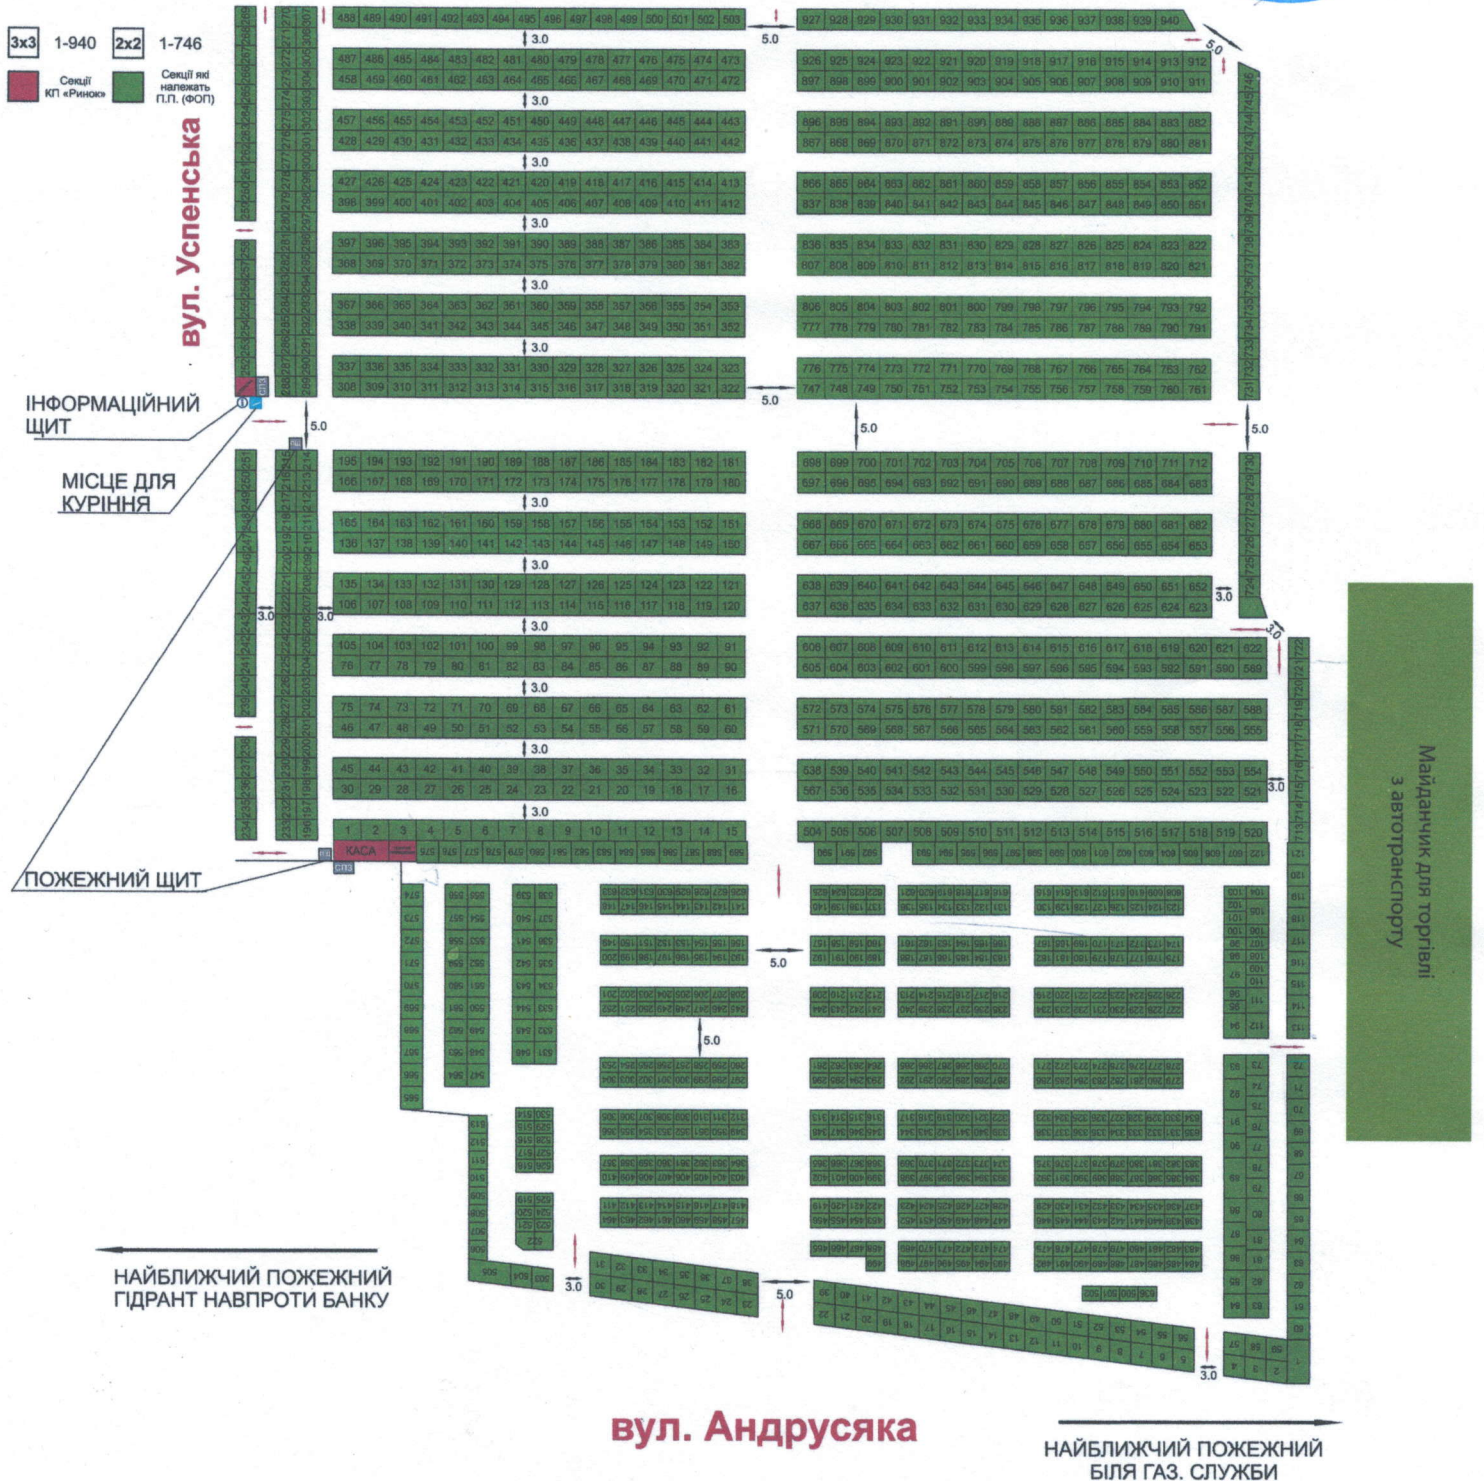

Майданчик для торгівлі з автогранспорту

НАЙБЛИЖЧИЙ ПОЖЕЖНИЙ ГІДРАНТ НАВПРОТИ БАНКУ

вул. Андруска

НАЙБЛИЖЧИЙ ПОЖЕЖНИЙ БІЛЯ ГАЗ. СЛУЖБИ