
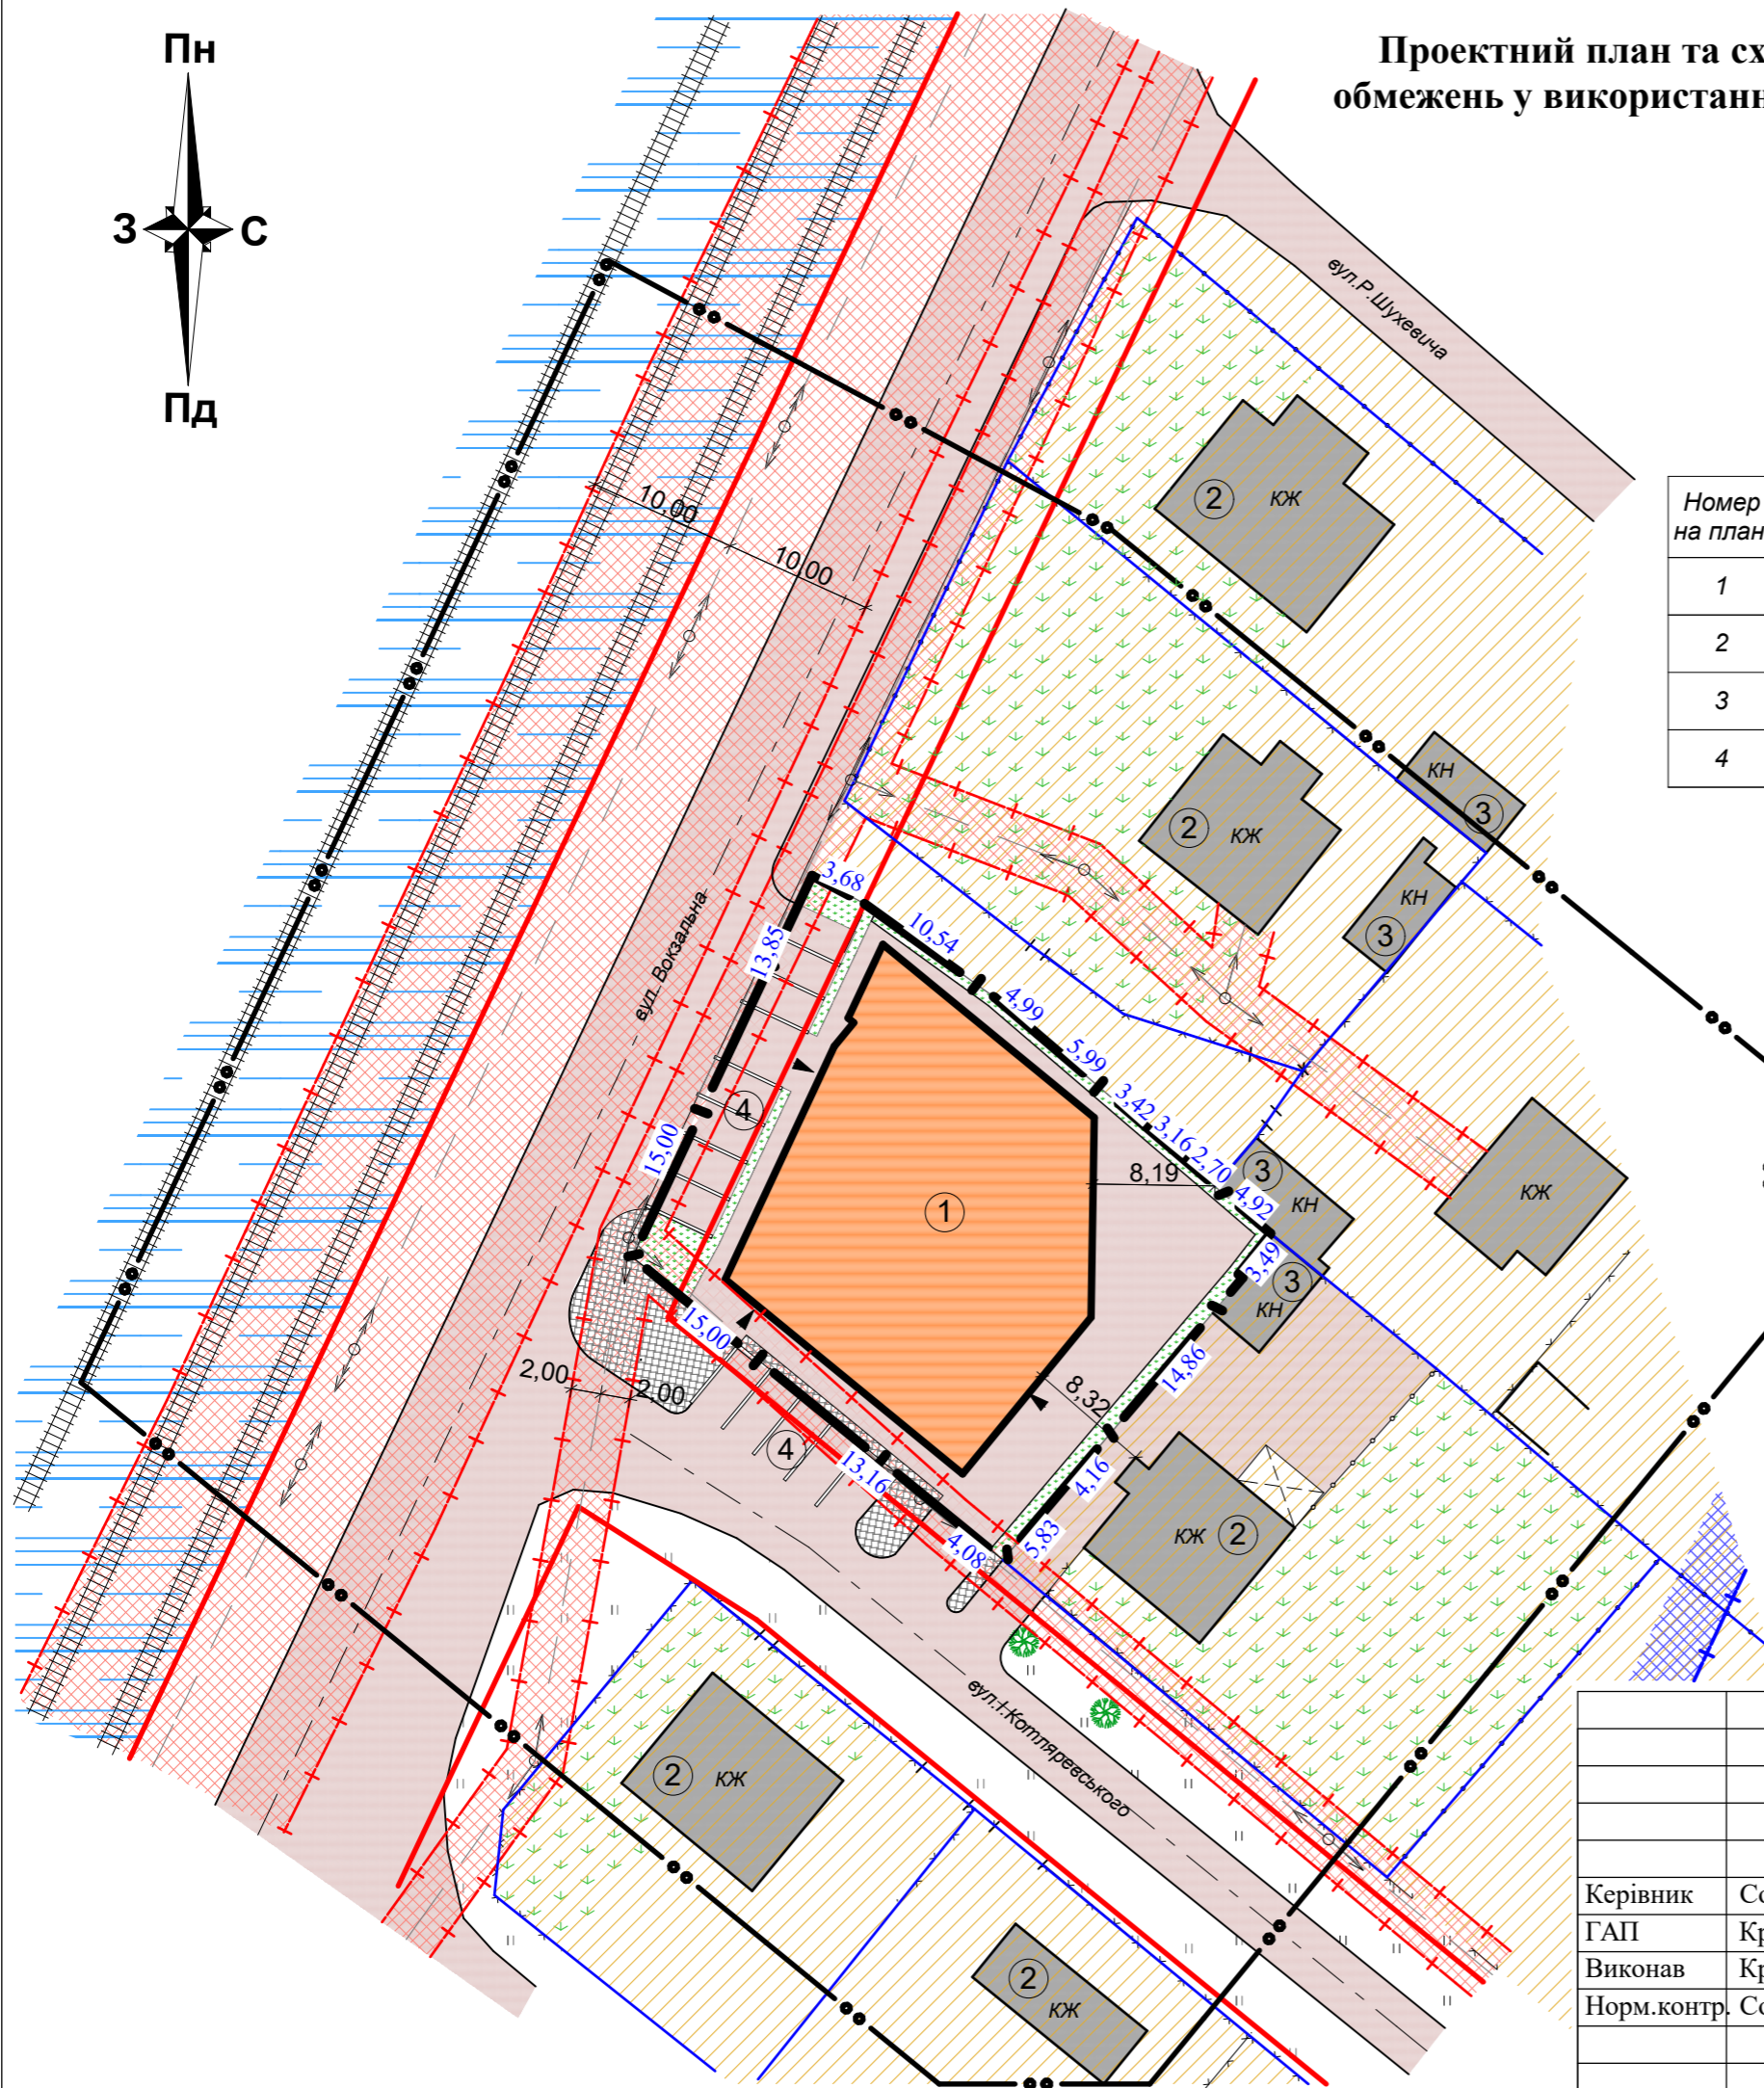


Проектний план та схема проектних обмежень у використанні земель М. 1:500

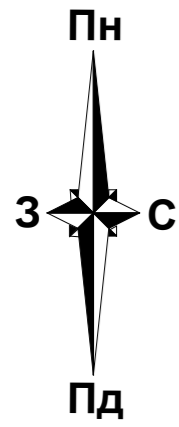

Експлікація будівель:

Номер на плані	Найменування	Примітка
1	Торгово-розважальна будівля	проект
2	Сусідня житлова будівля	існуюча
3	Сусідня нежитлова будівля	існуюча
4	Майданчик для паркування автомобілів	проект

Техніко - економічні показники ділянки

№	Назва	Площа м ²	%
1	Загальна площа	1027	100
2	під забудову	527,5	51,4
3	під мощенням	404,7	39,4
4	під озелененням	94,8	9,2

Умовні позначення

	Межа території на яку розробляється детальний план території
	Межа земельної ділянки
	Проектна будівля
	Існуючі будівлі
	Межі сусідніх приватних ділянок
	Територія житлово-садибної забудови
	Територія транспортної інфраструктури
	Газон
	Зелені насадження
	Вулиці і проїзди
	Червона лінія дороги
	Асфальтне покриття
	Мощення ФЕМ
	Лінія електропередач 10кВ
	Лінія електропередач 0,4кВ
	Санітарно захистна зона ЛЕП
	Санітарно захистна зона залізниці

Примітка:
1. Проектний план території розроблений за матеріалами топографічного знімання М 1:500. виконаного ПП "Земсвіт"

013-23-ДПТ

Замовник: Стрийська міська рада

		стадія		
		ліст	лістів	
Керівник	Сойка Д.О.	ДПТ	3	7
ГАП	Кравець А.В.			
Виконав	Кравець А.В.			
Норм.контр.	Сойка Д.О.			
Детальний план території з метою розміщення об'єкту торгівлі та побутового обслуговування населення по вул Котляревського, 64 в м.Стрий Львівської області		Фізична особа-підприємець Сойка Дарія Олегівна		
Проектний план та схема проектних обмежень у використанні земель М. 1:500				