


Схема розташування земельної ділянки у планувальній структурі території територіальної громади

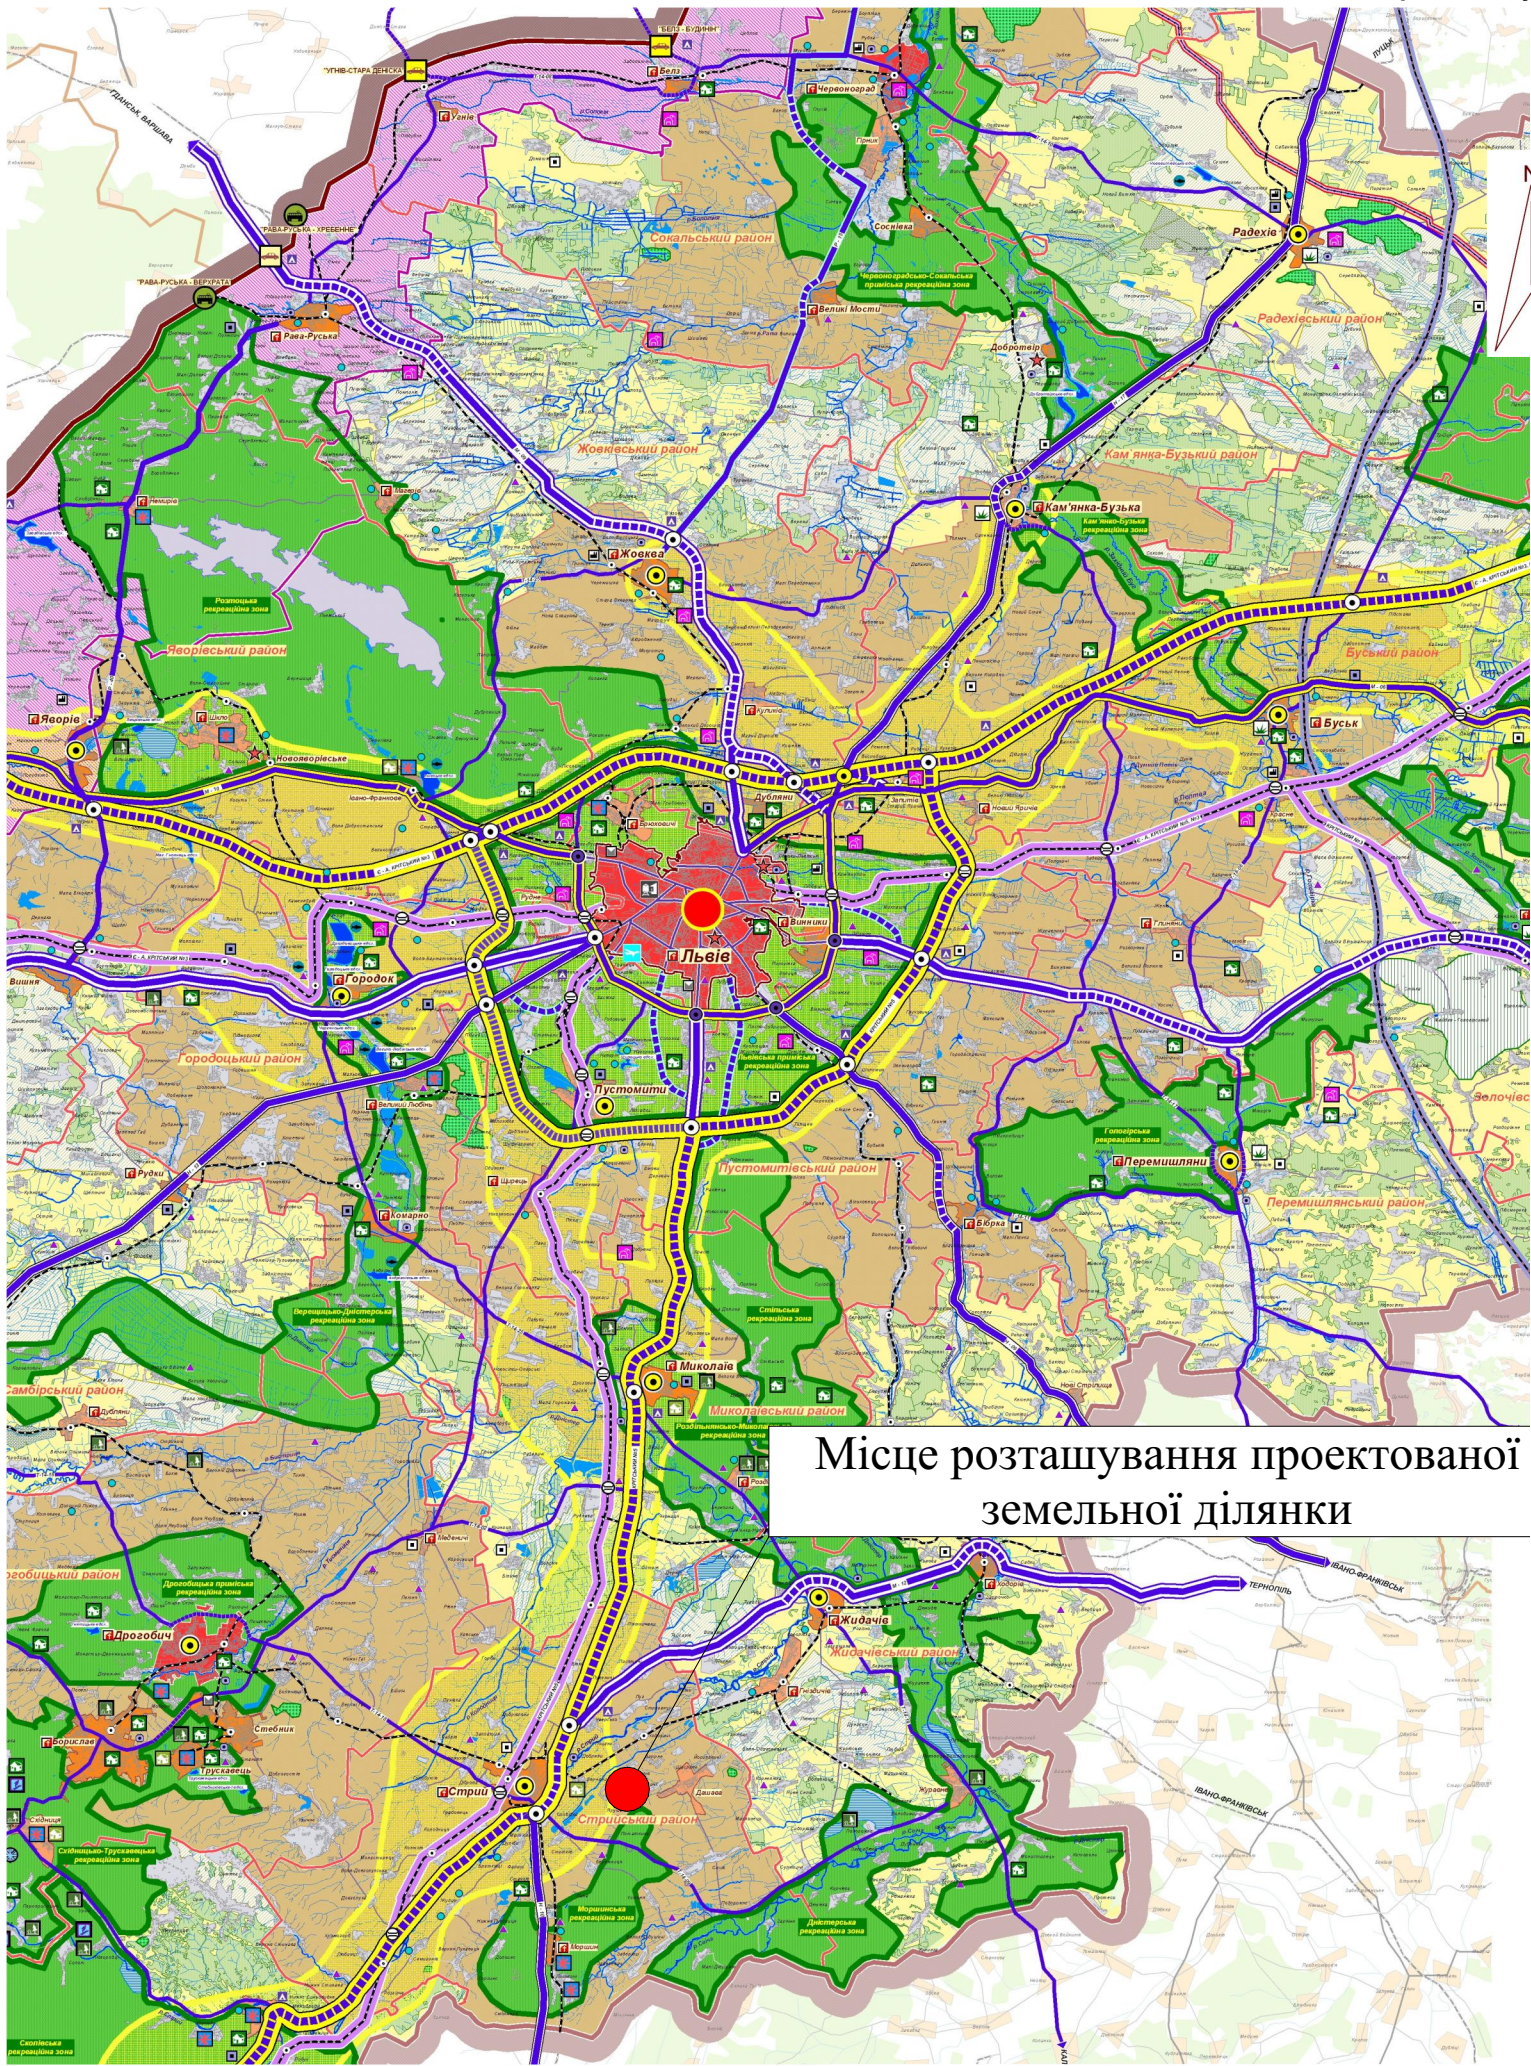

Місце розташування проектованої земельної ділянки

АДМІНІСТРАТИВНИЙ УСТРІЙ


- МЕЖІ:
- ДЕРЖАВНИЙ КОРДОН
 - ОБЛАСТІ
 - АДМІНІСТРАТИВНИХ РАЙОНІВ
 - м. ЛЬВОВА
- НАСЕЛЕНІ ПУНКТИ:
- МІСТА
 - СЕЛИЩА МІСЬКОГО ТИПУ
 - СЕЛА
 - АДМІНІСТРАТИВНИЙ ЦЕНТР ОБЛАСТІ
 - АДМІНІСТРАТИВНІ ЦЕНТРИ РАЙОНІВ
 - МІСТА-ЦЕНТРИ МІСЬКИХ АГЛОМЕРАЦІЙ

ЕЛЕМЕНТИ ЕКОЛОГІЧНОЇ МЕРЕЖІ

- ЛІСИ ПЕРШОЇ КАТЕГОРІЇ
- ІНШІ ЗЕЛЕНІ НАСАДЖЕННЯ
- ТЕРИТОРІЇ ПРИРОДНО-ЗАПОВІДНОГО ФОНДУ
- РІКИ
- ВОДОЙМИЦЯ

ФУНКЦІОНАЛЬНО-ПЛАНУВАЛЬНІ ЕЛЕМЕНТИ РОЗВИТКУ ТЕРИТОРІЇ

- ПЕРЕВАЖНО МІСТБУДІВНОГО РОЗВИТКУ (УРБАНІЗАЦІЇ)
- ПЕРЕВАЖНО СІЛЬСЬКОГОСПОДАРСЬКОГО ВИКОРИСТАННЯ
- ПЕРЕВАЖНО ОЗДОРОВЧОГО ТА ТУРИСТИЧНО-РЕКРЕАЦІЙНОГО ВИКОРИСТАННЯ
- ПЕРЕВАЖНО МІСТБУДІВНОГО РОЗВИТКУ ПРИКОРДОННИХ ТЕРИТОРІЙ
- ІНВЕСТИЦІЙНО-ПРИВАБЛИВІ В ЗОНІ ВПЛИВУ МІЖНАРОДНИХ ТРАНСПОРТНИХ КОРИДОРІВ
- СПЕЦІАЛЬНОГО ПРИЗНАЧЕННЯ
- ЛОГІСТИЧНІ КОМПЛЕКСИ, ІНДУСТРІАЛЬНО-ТЕХНОЛОГІЧНІ ПАРКИ, ПРОМИСЛОВІ ПІДПРИЄМСТВА
- ЦЕНТРИ АГРОБІЗНЕСУ
- РИБНІ ГОСПОДАРСТВА
- ТУРИСТИЧНО-РЕКРЕАЦІЙНА ТА ОЗДОРОВЧА ІНФРАСТРУКТУРА:
- ІСТОРИЧНІ НАСЕЛЕНІ МІСЦЯ
- КУРОРТНІ НАСЕЛЕНІ ПУНКТИ
- ВІДПОЧИНКОВІ ЗОНИ
- ВІДПОЧИНКОВІ ТА ТУРИСТИЧНІ КОМПЛЕКСИ
- КОМПЛЕКСИ ЗИМОВИХ ВИДІВ СПОРТУ

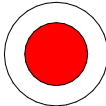

– Місце розташування проектованої земельної ділянки;

ТРАНСПОРТНА ІНФРАСТРУКТУРА

- МІЖНАРОДНІ ТРАНСПОРТНІ КОРИДОРІ:
- АВТОМОБІЛЬНІ
 - АВТОМОБІЛЬНІ (НА ПОЗАРОЗРАХУНКОВИЙ ПЕРІОД)
 - АЛЬТЕРНАТИВНА ДОРОГА
 - ЗАЛІЗНИЧНІ
- АВТОДОРОГИ ДЕРЖАВНОГО ЗНАЧЕННЯ:
- МІЖНАРОДНІ
 - НАЦІОНАЛЬНІ
 - РЕГІОНАЛЬНІ
- АВТОДОРОГИ МІСЦЕВОГО ЗНАЧЕННЯ:
- ТЕРИТОРІАЛЬНІ
 - ІНШІ
 - ДУБЛЮЮЧІ ПІД'ЇЗДИ ДО м.ЛЬВОВА
 - МАГІСТРАЛЬНІ ВУЛИЦІ м.ЛЬВОВА
 - ЗАЛІЗНИЧНІ ЛІНІЇ
 - ЗАЛІЗНИЧНІ СТАНЦІЇ
 - ЄВРОПЕЙСЬКА КОЛІЯ
- ПУНКТИ ПРОПУСКУ НА ДЕРЖАВНОМУ КОРДОНІ:
- АВТОМОБІЛЬНІ
 - ЗАЛІЗНИЧНІ
 - АЕРОПОРТ
 - ЗАЛІЗНИЧНИЙ ВОКЗАЛ
 - ПУНКТИ СЕРВІСУ НА АВТОМОБІЛЬНИХ ДОРОГАХ
 - ШЛЯХОПРОВІДИ
 - РОЗВ'ЯЗКИ В РІЗНИХ РІВНЯХ

ОСНОВНІ ІНЖЕНЕРНІ СПОРУДИ

- ТЕПЛОЕЛЕКТРОСТАНЦІЇ, ТЕПЛОЕЛЕКТРОЦЕНТРАЛІ
- ГІДРОЕЛЕКТРОСТАНЦІЯ
- ВІТРОВА ЕЛЕКТРОСТАНЦІЯ
- ГАЗОРОЗПОДІЛЬЧІ СТАНЦІЇ
- НАФТОПРОВІД "ОДЕСА-БРОДИ" ІЗ ЗАХИСНОЮ ЗОНОЮ
- ВОДОЗАБОРИ
- ПОЛІГОНИ ТВЕРДИХ ПОБУТОВИХ ВІДХОДІВ
- СМІТТЕСОРТУВАЛЬНІ СТАНЦІЇ
- ЗЛИВНІ СТАНЦІЇ
- ПІДПРИЄМСТВА ПО ПРОМИСЛОВІЙ ПЕРЕРОБЦІ ТВЕРДИХ ПОБУТОВИХ ВІДХОДІВ
- ІРИГАЦІЙНІ КАНАЛИ
- ВОДОСХОЩИЦЯ
- ТЕРИТОРІЇ ОСУШЕННЯ

Стрийська міська рада №01/03/26					
Внесення змін в детальний план території для будівництва та експлуатації сонячної електростанції на території Підгірцівської сільської ради Стрийського району Львівської області.					
Зм.	Кільк.	Арк.	№Док.	Підпис	Дата
Директор	Ошовець О.				
ГАП	Дроботюк В.				
Розробив	Дроботюк В.				
Детальний план території				Стадія	Аркуш
Схема розташування земельної ділянки у планувальній структурі території територіальної громади				ДПТ	1
				Аркушів	10
				ТЗОВ "Вест Х"	