



ПРОЕКТНИЙ ПЛАН (ОСНОВНЕ КРЕСЛЕННЯ) СУМІЩЕНИЙ
ІЗ ПЛАНОМ ЧЕРВОНИХ ЛІНІЙ, СХЕМОЮ ОРГАНІЗАЦІЇ РУХУ
ТРАНСПОРТУ І ПІШОХОДІВ, КРЕСЛЕННЯМ ПОПЕРЕЧНИХ ПРОФІЛІВ ВУЛИЦЬ М 1:1000


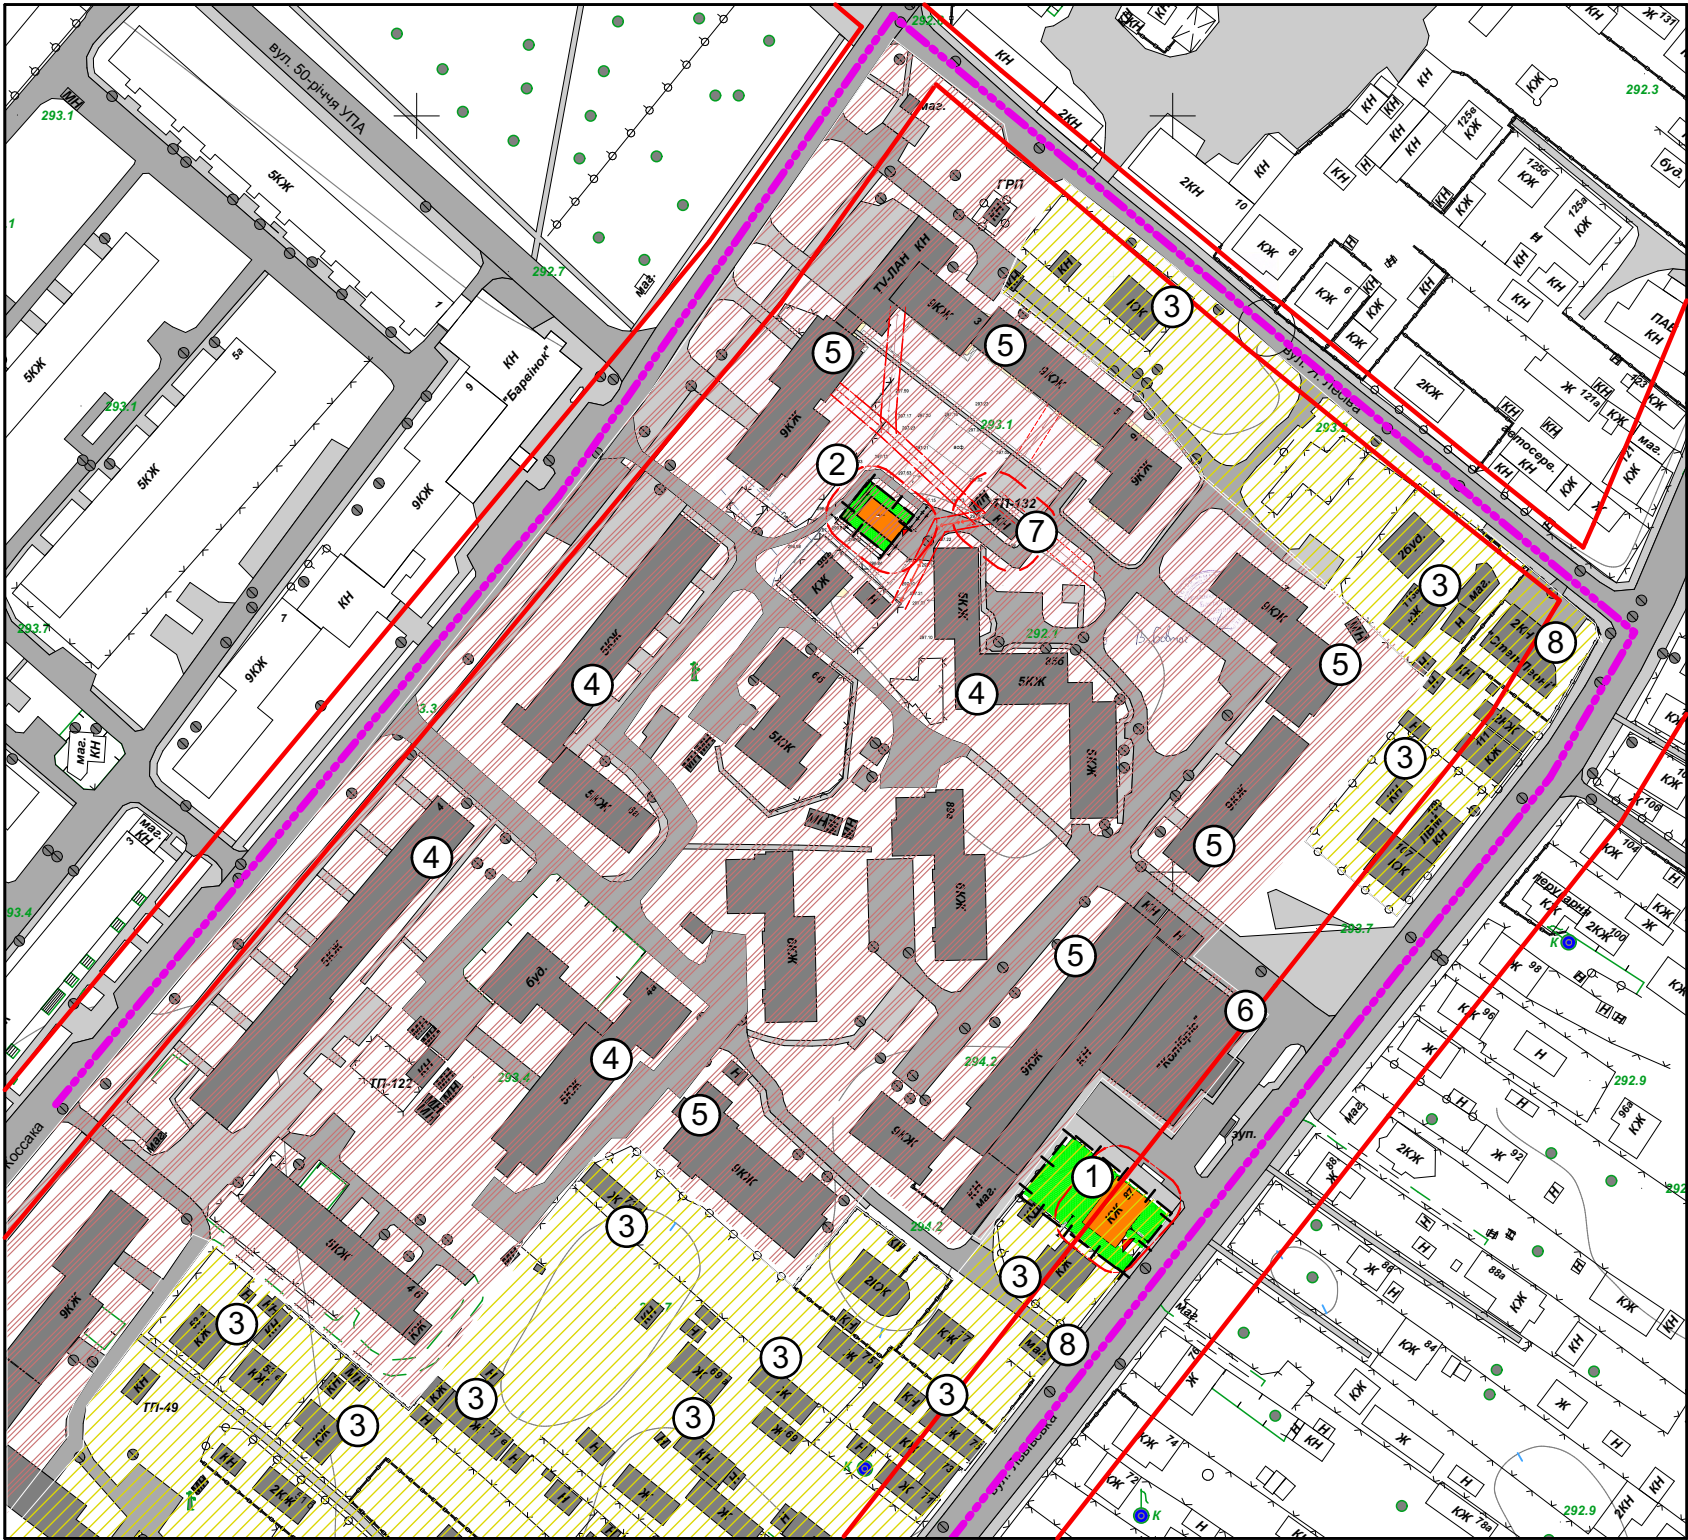


Експлікація будівель та споруд

№ по плану	Найменування	Поверховість
1	Проектований магазин	1
2	Проектований магазин	1
3	Існуючі малоповерхові житлові будинки	1-2
4	Існуючі середньоповерхові житлові будинки	3-5
5	Існуючі багатоповерхові житлові будинки	6-9
6	Супермаркет "Колибрис"	1
7	ТП-132	1
8	Магазин	1

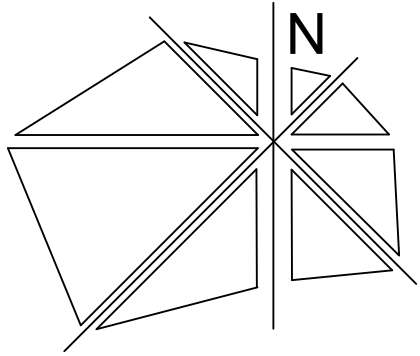

Примітки;
1. В межах червоних ліній вул.Львівської, (22,5м від осі проїзної частини дороги) та вулиці Лесіва,(7,5м від осі проїзної частини дороги) та вул.Коссака (12,5м від осі проїзної частини дороги) необхідно встановити обмеження, без права забудови.
2. Допускається реконструкція квартир 1-х поверхів під магазини,торгово-офісні приміщення, аптеки, перукарні, салони краси тощо, за умови переведення їх з житлового фонду в нежитловий з влаштуванням входів на місці віконних отворів зі сторони вулиць зі збереженням єдиного стилю фасаду без зміни конфігурації будівлі в цілому.

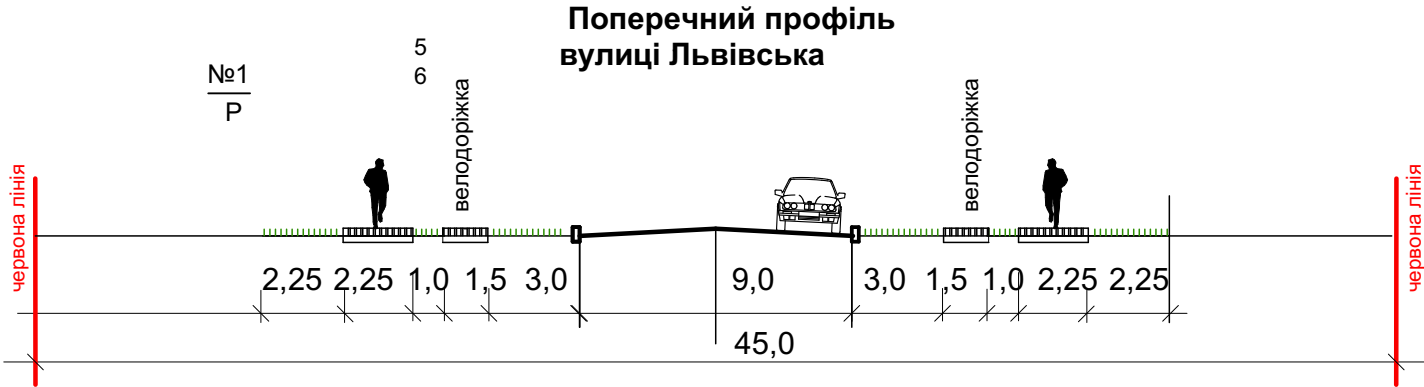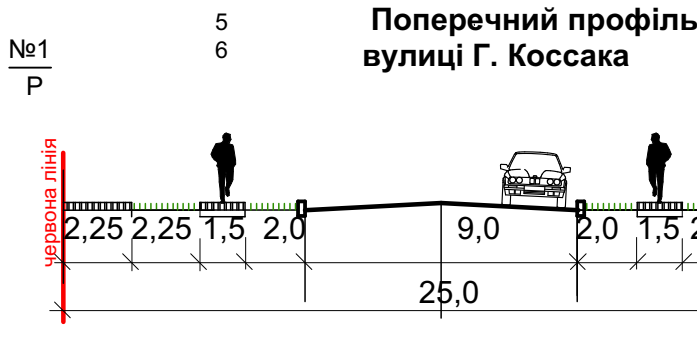


УМОВНІ ПОЗНАЧЕННЯ:

існ.	проект.	
		- межа ДПТ
		- межа ділянки
		-житлова/нежитлова забудова
		- Існуючі будівлі та споруди
		- Проектовані будівлі та споруди
		- громадська територія та будівлі
		-Садібна житлова забудова
		-Територія квартирної житлової забудови
		- територія зелених насаджень
		- червоні лінії вулиць
		- Жовті лінії вулиць (Обмежують зони можливих завалів)
		- проїзд
		- заощення
		- номер поперечного профілю вулиці
		- основний рух пішоходів
		- рух автомобільного транспорту

						28.06.2021 ПДТ				
						Замовник: Виконавчий комітет Стрийської міської ради				
Зміст	Кл.уч.	Лист	Нодок.	Підп.	Дата					
Керівник	Пак П.І.					Детальний план території обмеженої вул. Львівською., вул. Лесіва, вул. Коссака в м. Стрий, Львівської області.(коригування).		Стадія	Лист	Листів
ГАП	Францкевич О.Й.							ДПТ	3	4
Архітектор	Францкевич О.Й.					ПРОЕКТНИЙ ПЛАН (ОСНОВНЕ КРЕСЛЕННЯ) СУМІЩЕНИЙ ІЗ ПЛАНОМ ЧЕРВОНИХ ЛІНІЙ, СХЕМОЮ ОРГАНІЗАЦІЇ РУХУ ТРАНСПОРТУ І ПІШОХОДІВ, КРЕСЛЕННЯМ ПОПЕРЕЧНИХ ПРОФІЛІВ ВУЛИЦЬ М 1:2000		ПП "БРЕНД-СОФТ" Сертифікат № 002305 Сертифікат № 000322		

[illegible]

№ по плану	Найменування	Поверховість
1	Проектований магазин по вул. Львівська 87	1
2	Проектований магазин по вул.Коссака 8А	1
3	Існуючі малоповерхові житлові будинки	1-2
4	Існуючі середньоповерхові житлові будинки	3-5
5	Існуючі багатоповерхові житлові будинки	6-9
6	Супермаркет " Колибрис"	1
7	ТП-132	1
8	Магазин	1

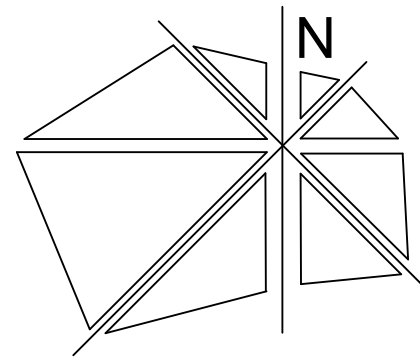

Поперечний профіль вулиці Лесіва

Diagram illustrating the cross-section of a road (вулиці Лесіва) showing a central depression. The diagram includes dimensions for the road width (15,0) and the width of the central depression (7,0). The road is flanked by sidewalks (3,5 on the left, 4,0 on the right). A red vertical line indicates the 'червона лінія' (red line) on the left side. A car is shown on the right sidewalk, and a person is shown on the left sidewalk.

[illegible]

№	Показники	Одиниця виміру	Вихідний рік 2021р.	У т.ч. на першу черги 2023р.
	Територія (в межах детального плану).	га	20,4039	20,4039
	Площа забудови існуюча; в тому числі:			
	-Площа житлової забудови (в межах детального плану)	м ²	34 165.0	34 165.0
	Площа нежитлової забудови (в межах детального плану)	м ²	7 775.0	7 775.0
1	-Площа обслуговування магазину по вул Львівська 87.	м ²	662,0	662,0
	-Площа забудови магазину по вул Лбвівська 87.	м ²	662,0	
2	-Площа обслуговування магазину по вул Коссака 8а	м ²	77,0	186.0
	-Площа забудови магазину по вул Коссака 8а.	м ²	72,0	72,0

						28.06.2021 ПДТ			
						Замовник: Виконавчий комітет Стрийської міської ради			
Зміст	Кл.уч.	Лист	Нодок.	Підп.	Дата				
Керівник	Пак П.І.					Детальний план території обмеженої вул. Львівською., вул. Лесіва, вул. Коссака в м. Стрий, Львівської області.(коригування).	Стадія	Лист	Листів
ГАП	Францкевич О.Й.						ДПТ	3/1	4
Архітектор	Францкевич О.Й.								
						ПРОЕКТНИЙ ПЛАН (ОСНОВНЕ КРЕСЛЕННЯ) СУМІЩЕНИЙ ІЗ ПЛАНОМ ЧЕРВОНІХ ЛІНІЙ, СХЕМОЮ ОРГАНІЗАЦІЇ РУХУ ТРАНСПОРТУ І ПІДХОДІВ, КРЕСЛЕННЯМ ПОПЕРЕЧНИХ ПРОФІЛІВ ВУЛИЦЬ М 1:2000	ПП "БРЕНД-СОФТ" Сертифікат № 002305 Сертифікат № 000322		