

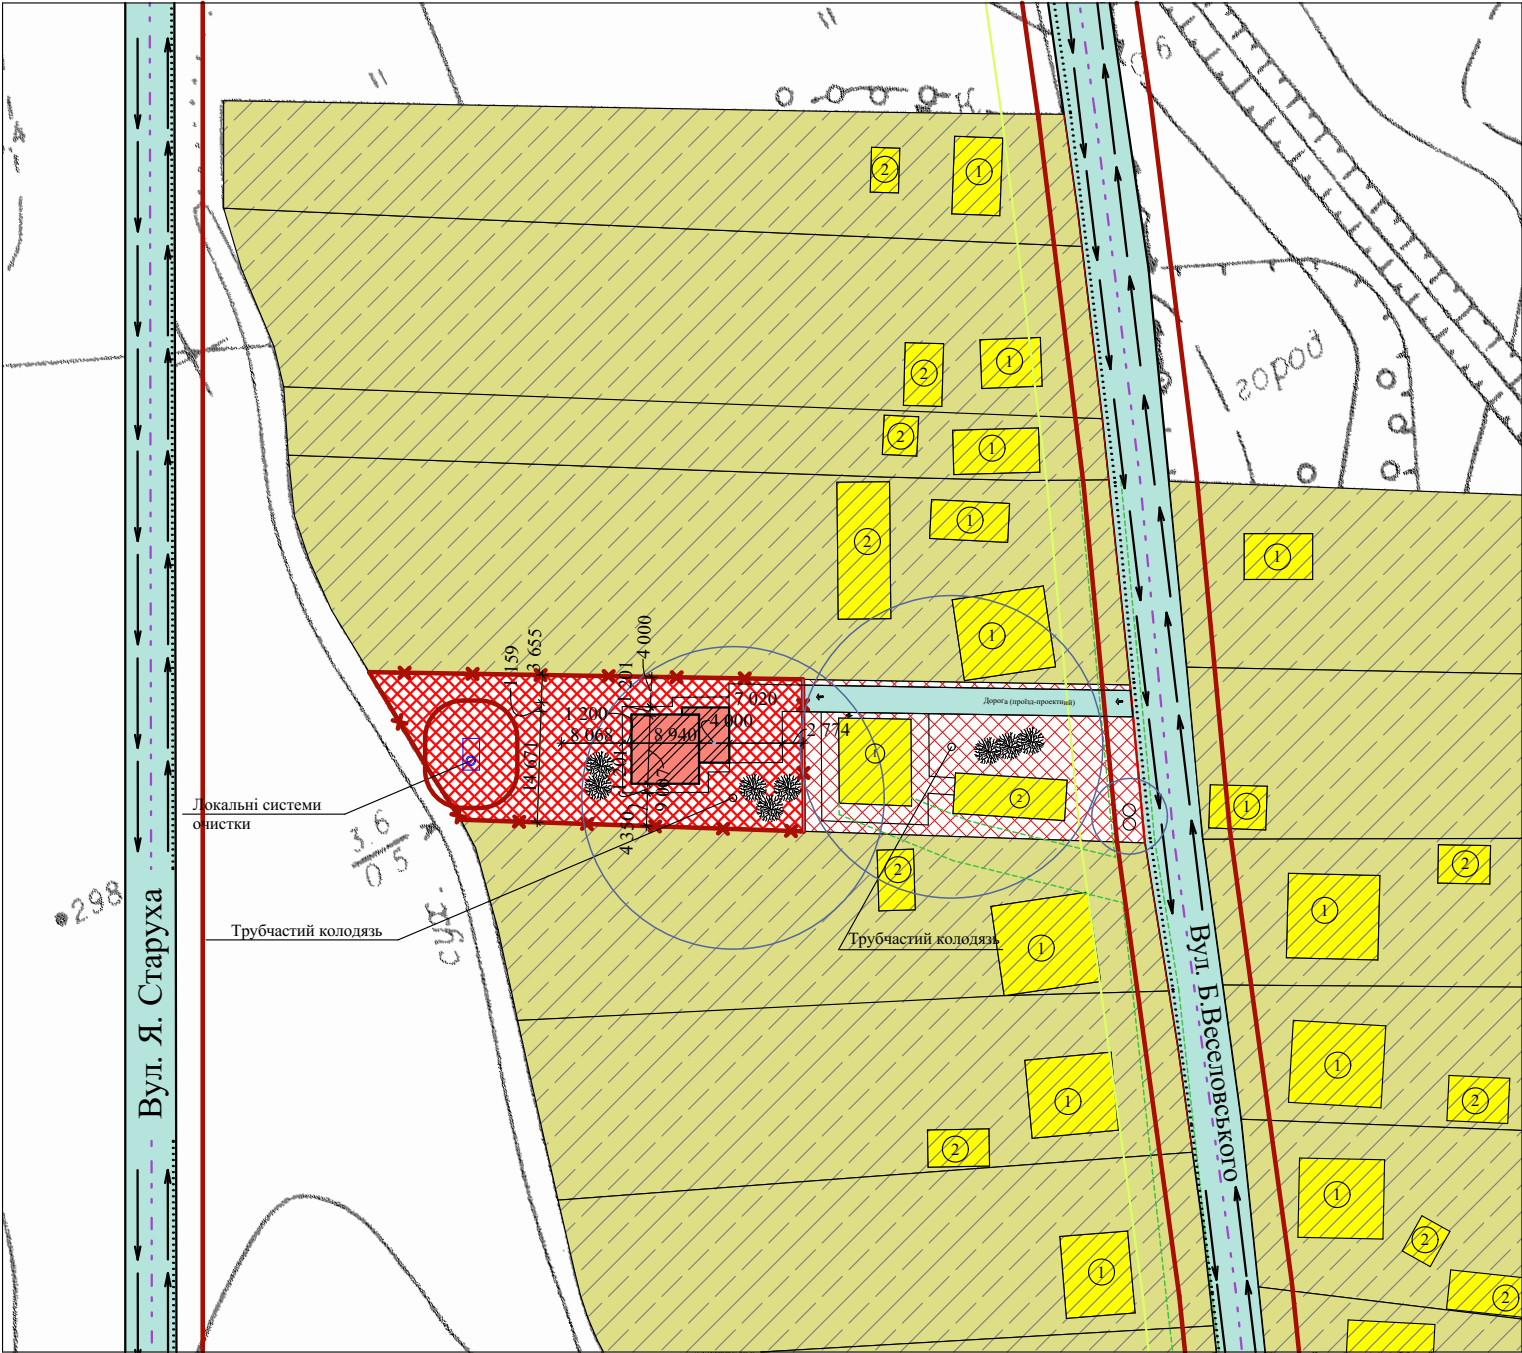
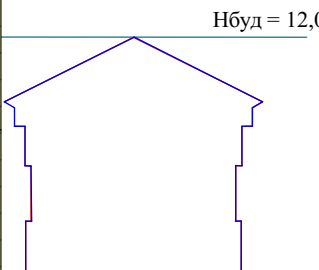


Проектний план (Основне креслення)  
Суміщений із планом червоних ліній, схемою організації руху транспорту  
і пішоходів, кресленням поперечних профілів вулиць М 1:1000

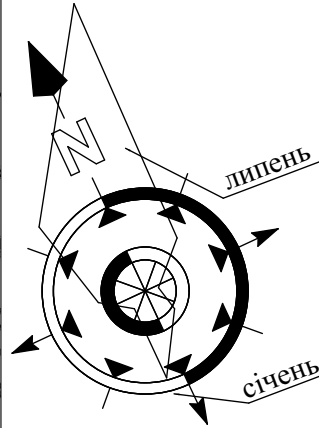

Поперечний профіль  
вул. Дрогобицькій

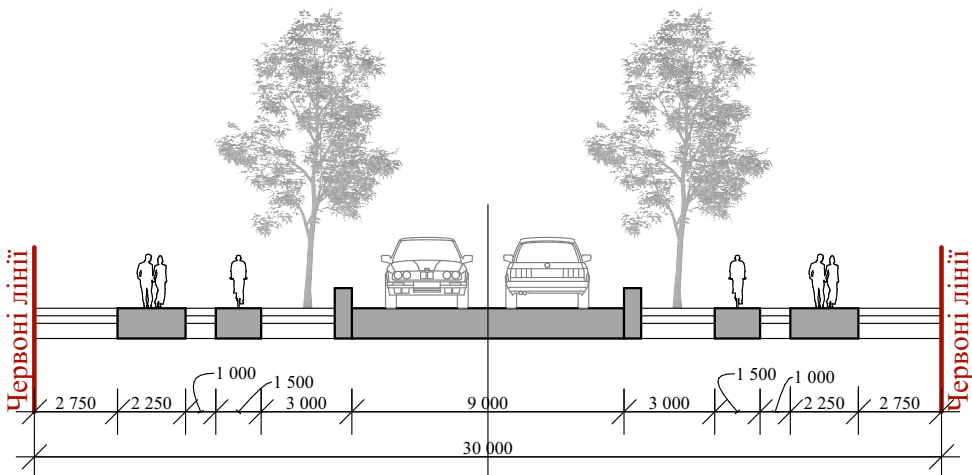


Графічні зображення

| ПОЗНАЧЕННЯ | НАЗВА РОЗДІЛУ                                                      |
|------------|--------------------------------------------------------------------|
|            | Проектна житлова будівля                                           |
|            | Проектна господарська будівля (або гараж )                         |
|            | Огорожа                                                            |
|            | Камені бортові дорожні                                             |
|            | автостоянка проектна                                               |
|            | дощоприймач /решітка/ дощоприймач /трап/                           |
|            | огорожа території з воротами                                       |
|            | мощення під'їздних доріжок дощоприймач /трап/                      |
|            | візд для автотранспорту рух автотранспорту                         |
|            | вхід в будівлі                                                     |
|            | Існуючі дороги з існуючим покриттям (асфальтобетонним) - без змін. |
|            | Водопровід існ.                                                    |
|            | Проектне вимощення асфальтобетоном                                 |
|            | газопровід існ.                                                    |

| ПОЗНАЧЕННЯ | НАЗВА РОЗДІЛУ                                                |
|------------|--------------------------------------------------------------|
|            | будинки існуючий з вказаною поверховістю                     |
|            | будинки що підлягає демонтажу                                |
|            | межа ділянки що упорядковується                              |
|            | межа відведеної /приватної ділянки/                          |
|            | червона лінія забудови                                       |
|            | межа охоплення детальним планом                              |
|            | Освітлення зовнішнє проектне                                 |
|            | Кабельна лінія існуюча / проектна.                           |
|            | Газопровід низького тиску                                    |
|            | Мережа господарсько питного водопроводу                      |
|            | Самопливна каналізаційна мережа                              |
|            | телефонна каналізація (слабострумні та оптиковолокні мережі) |
|            | охоронні зони /санітарно захистні зони                       |
|            | лінія регулювання забудови                                   |
|            | Рух автотранспорту                                           |
|            | Жовті лінії вулиць (Обмежують зони можливих завалів)         |
|            | Основний рух пішоходів                                       |
|            | Межа ДПТ                                                     |

Поперечний профіль  
вул. Б. Веселовського

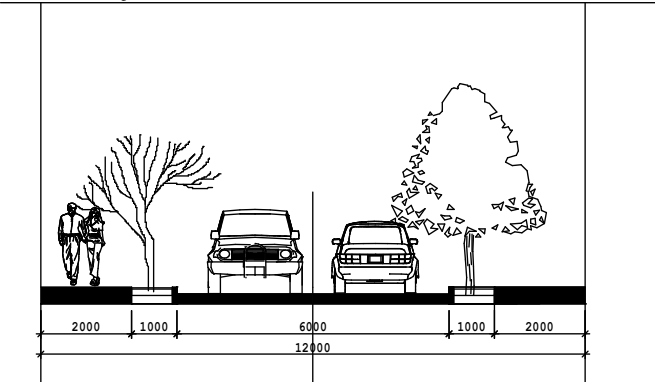

| Експлікація |                                    |
|-------------|------------------------------------|
|             | 1 Ділянка 936,0 м. кв. (0,0936 га) |
|             | 2 Ділянка 1000,0 м. кв. (0,1 га)   |

| Експлікація будівель та споруд |                                       |              |
|--------------------------------|---------------------------------------|--------------|
| № по плану                     | Найменування                          | Поверховість |
| 1                              | Існуючі індивідуальні житлові будинки | 1-2          |
| 2                              | Існуючі нежитлові споруди             | -            |

|             |        |             |       |                                                                                       |      |   |  |  |                                                                        |      |        |  |
|-------------|--------|-------------|-------|---------------------------------------------------------------------------------------|------|---|--|--|------------------------------------------------------------------------|------|--------|--|
|             |        |             |       |                                                                                       |      | 12-2021   |  |  | ДП                                                                     |      |        |  |
|             |        |             |       |                                                                                       |      | Замовник: Виконавчий комітет<br>Стрийської міської ради   |  |  |                                                                        |      |        |  |
| Зміст       | Кілуч. | Лист        | №Док. | Підп.                                                                                 | Дата | Детальний план території обмеженої вул. Б. Веселовського, вул. Дрогобицької, вул. Я. Старуха, вул. Дуброва                                                               |  |  | Стадія                                                                 | Лист | Листів |  |
| Кер.гр.     |        | Орищич В.І. |       |  |      |   |  |  | ДПТ                                                                    | 3    | 3      |  |
| ГАП         |        | Гречин М.М. |       |  |      | Проектний план (Основне креслення)<br>Суміщений із планом червоних ліній, схемою організації руху транспорту і пішоходів, кресленням поперечних профілів вулиць М 1:1000 |  |  | Фізична особа підприємець<br>Орищич Василь Іванович<br>ФОП Гречин М.М. |      |        |  |
| Архітектор  |        | Орищич В.І. |       |  |      |   |  |  |                                                                        |      |        |  |
| Виконав     |        | Орищич В.І. |       |  |      |   |  |  |                                                                        |      |        |  |
| Нор. контр. |        | Гречин М.М. |       |  |      |   |  |  |                                                                        |      |        |  |