


Пн

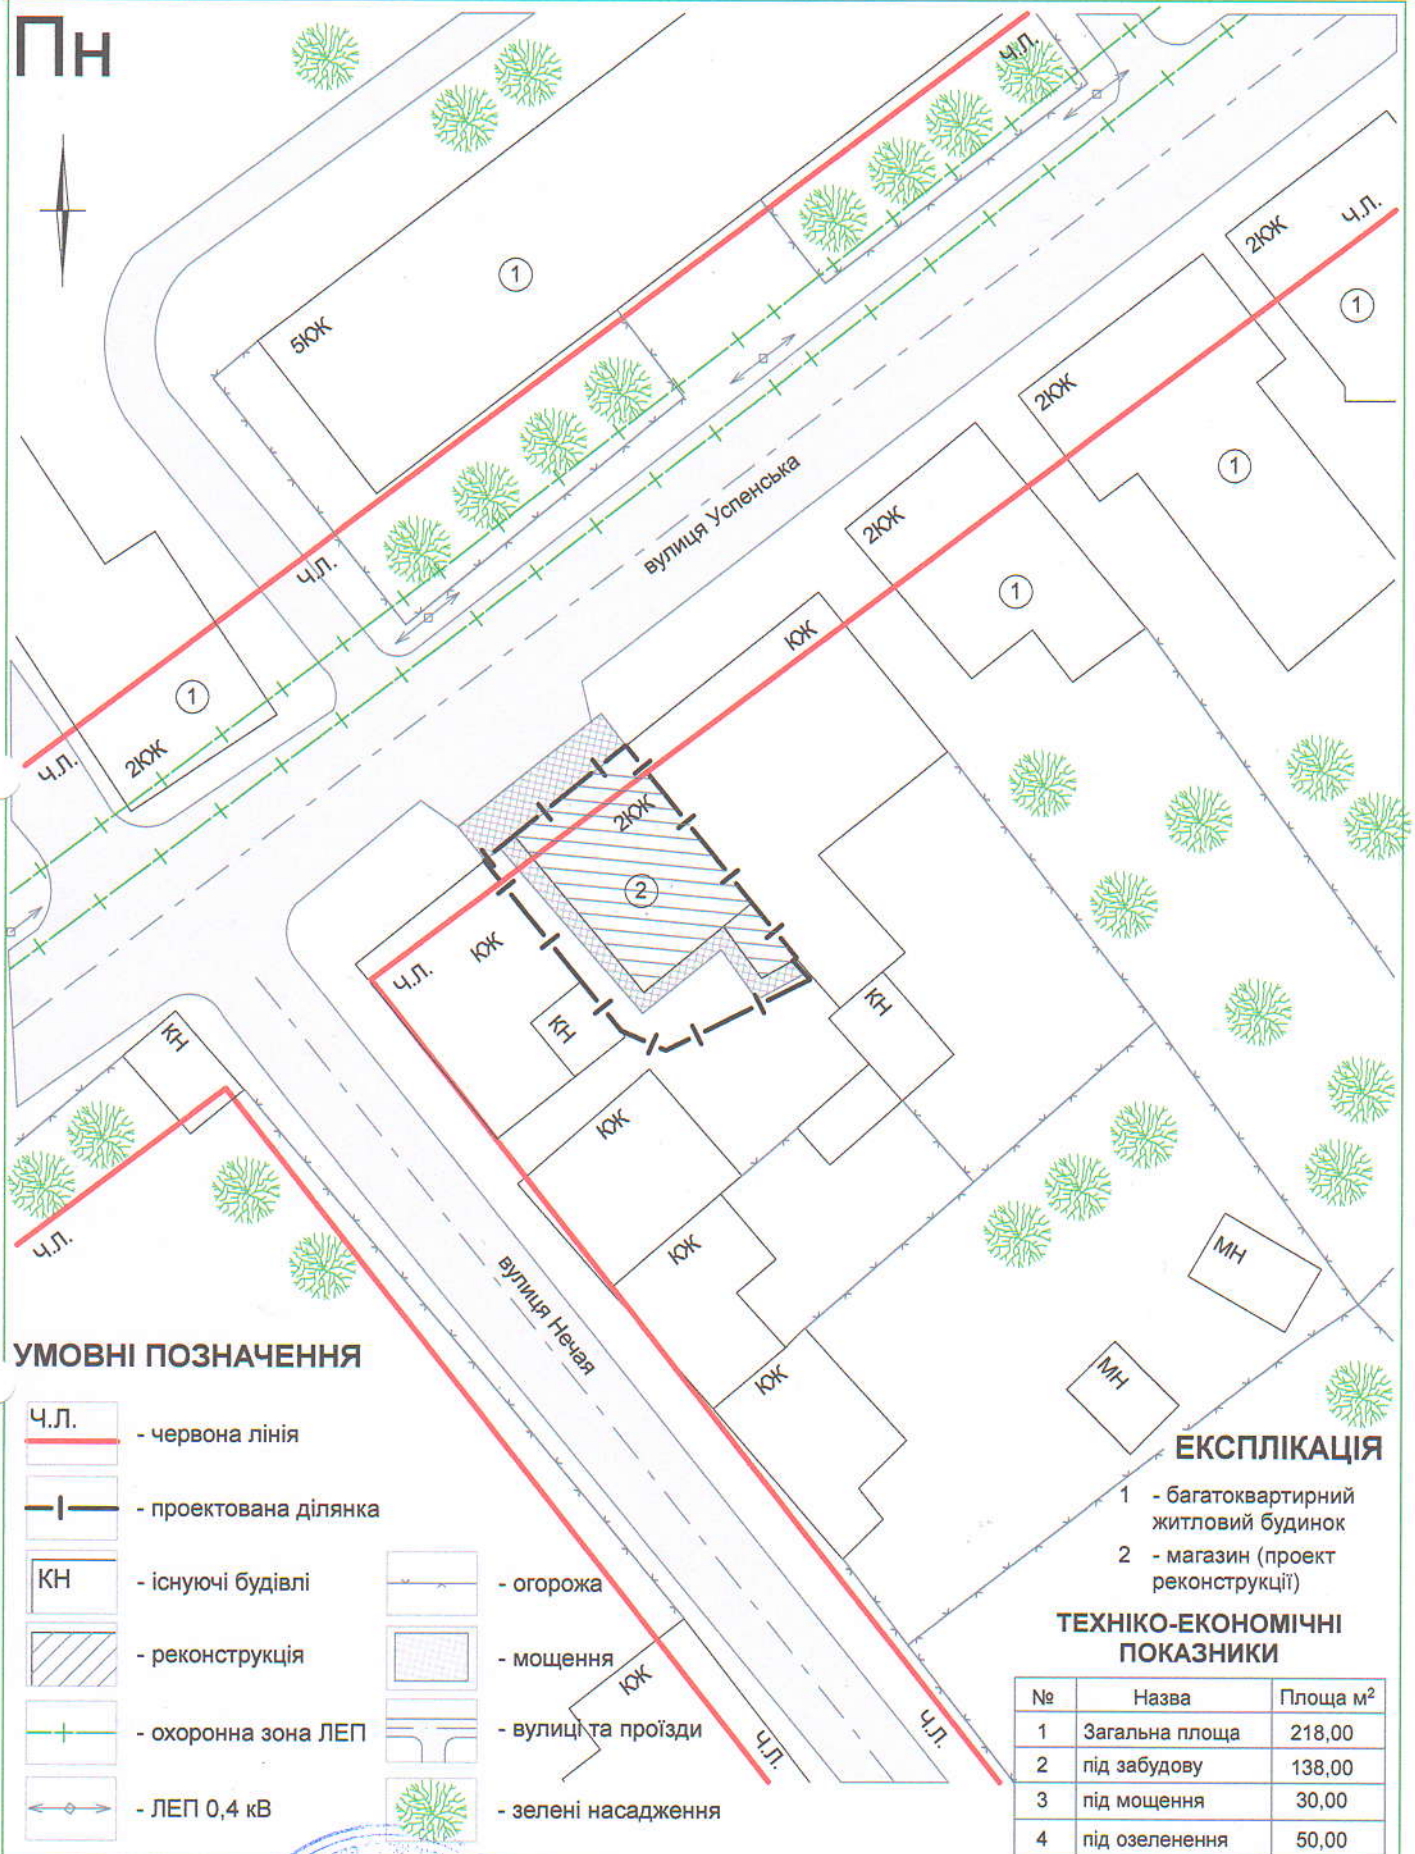

УМОВНІ ПОЗНАЧЕННЯ

- Ч.Л. - червона лінія
- проектована ділянка
- КН - існуючі будівлі
- КН - реконструкція
- охоронна зона ЛЕП
- ЛЕП 0,4 кВ
- | - огорожа
- | - мощення
- | - вулиця та проїзди
- + - зелені насадження

ЕКСПЛІКАЦІЯ

- 1 - багатоквартирний житловий будинок
- 2 - магазин (проект реконструкції)

ТЕХНІКО-ЕКОНОМІЧНІ ПОКАЗНИКИ

№	Назва	Площа м ²
1	Загальна площа	218,00
2	під забудову	138,00
3	під мощення	30,00
4	під озеленення	50,00

Замовник: Стрийська міська рада

ГАП Дирик Т.
Виконав Дирик Т.

Детальний план території обмеженої вул.Успенською, вул.Заньковецької, вул.Д.Нечая (внесення змін) в м.Стрий Львівської області
Проектний план, план червоних ліній, схема організації руху транспорту і пішоходів креслення поперечних профілів вулиць
М 1:500

Стадія	Аркуш	Аркушів
ДПТ	3.1	4
ФОП Дирик Т.Т.		