


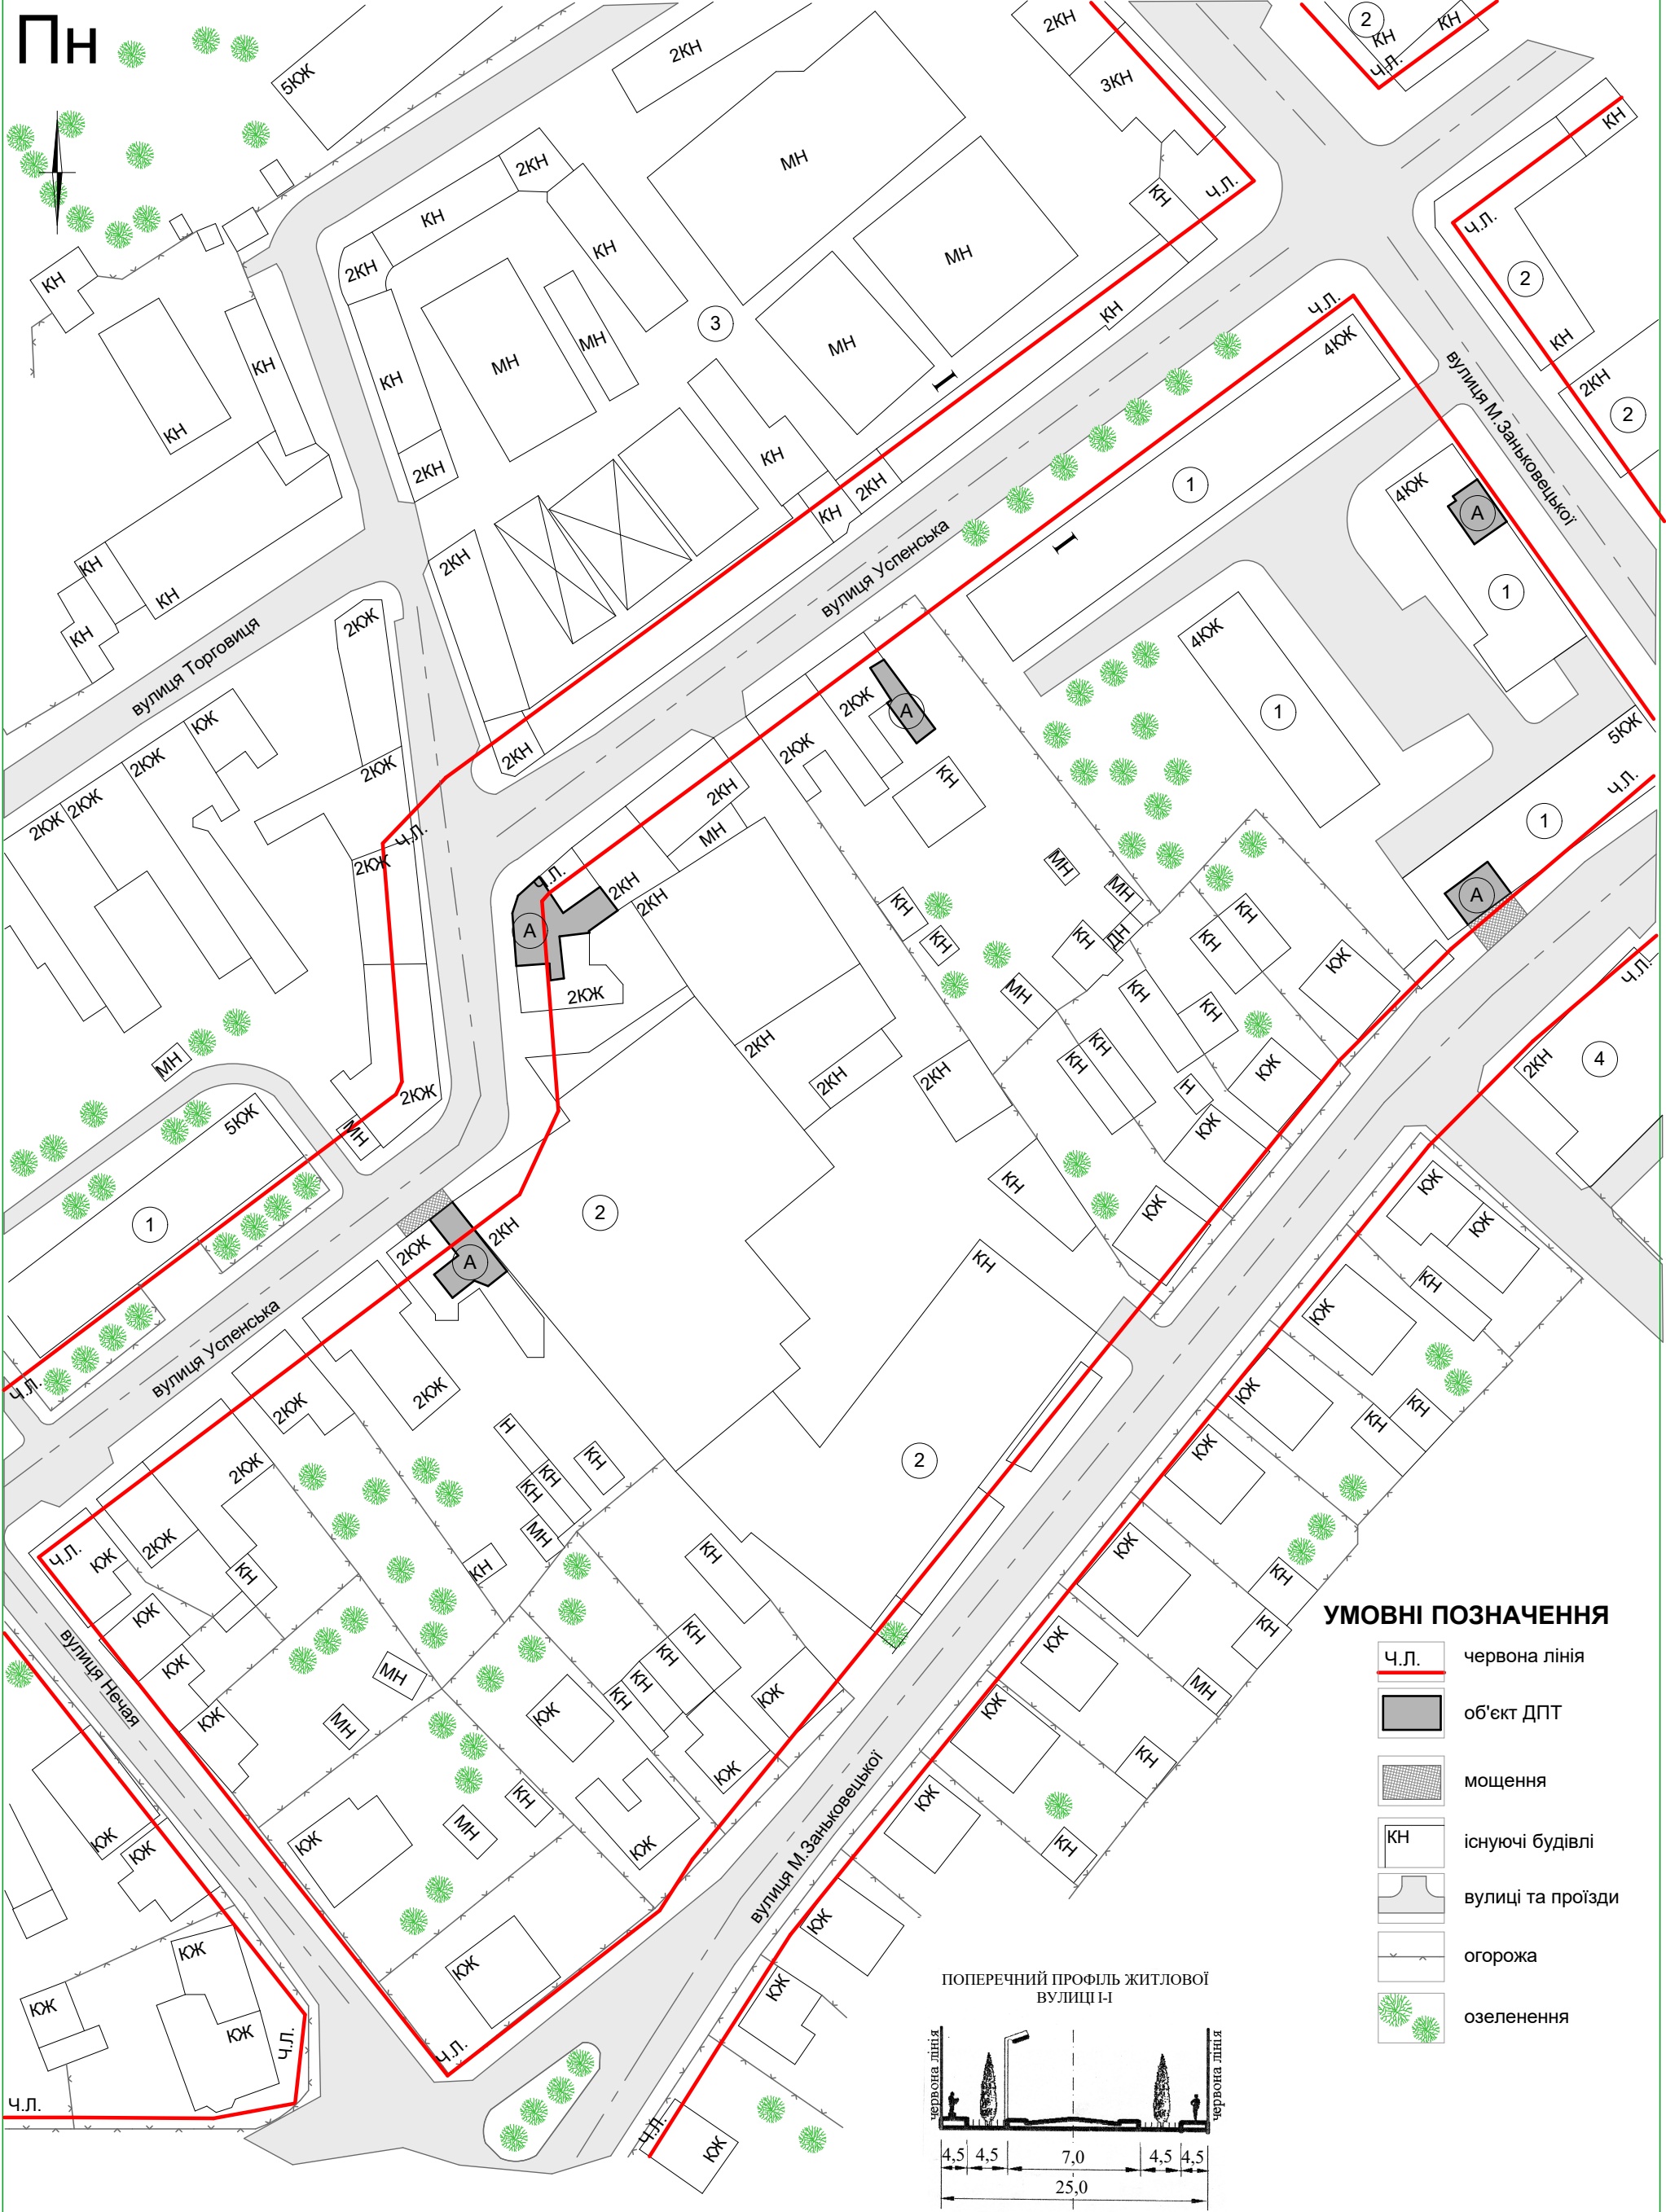

УМОВНІ ПОЗНАЧЕННЯ

- Ч.Л. червона лінія
- об'єкт ДПТ
- мощення
- існуючі будівлі
- вулиці та проїзди
- огорожа
- озеленення

ЕКСПЛІКАЦІЯ

- 1 - багатоквартирний житловий будинок
- 2 - магазин
- 3 - ринок
- 4 - "Комфорт+"
- 5 - м'ясний павільйон
- A - магазин (проект реконструкції)

ГАП	Дирик Т.		
Виконав	Дирик Т.		

Замовник: Стрийська міська рада

Детальний план території обмеженої вул.Успенською, вул.Заньковецької, вул.Д.Нечая в м.Стрий Львівської області

Проектний план, план червоних ліній, схема організації руху транспорту і пішоходів креслення поперечних профілів вулиць М 1:1000

Стадія ДПТ	Аркуш 3	Аркушів 4
ФОП Дирик Т.Т.		