


ПН

ЕКСПЛІКАЦІЯ

- 1 - житловий будинок
- 2 - нежитлова будівля
- 3 - гараж
- 4 - офіс (проект реконструкції)

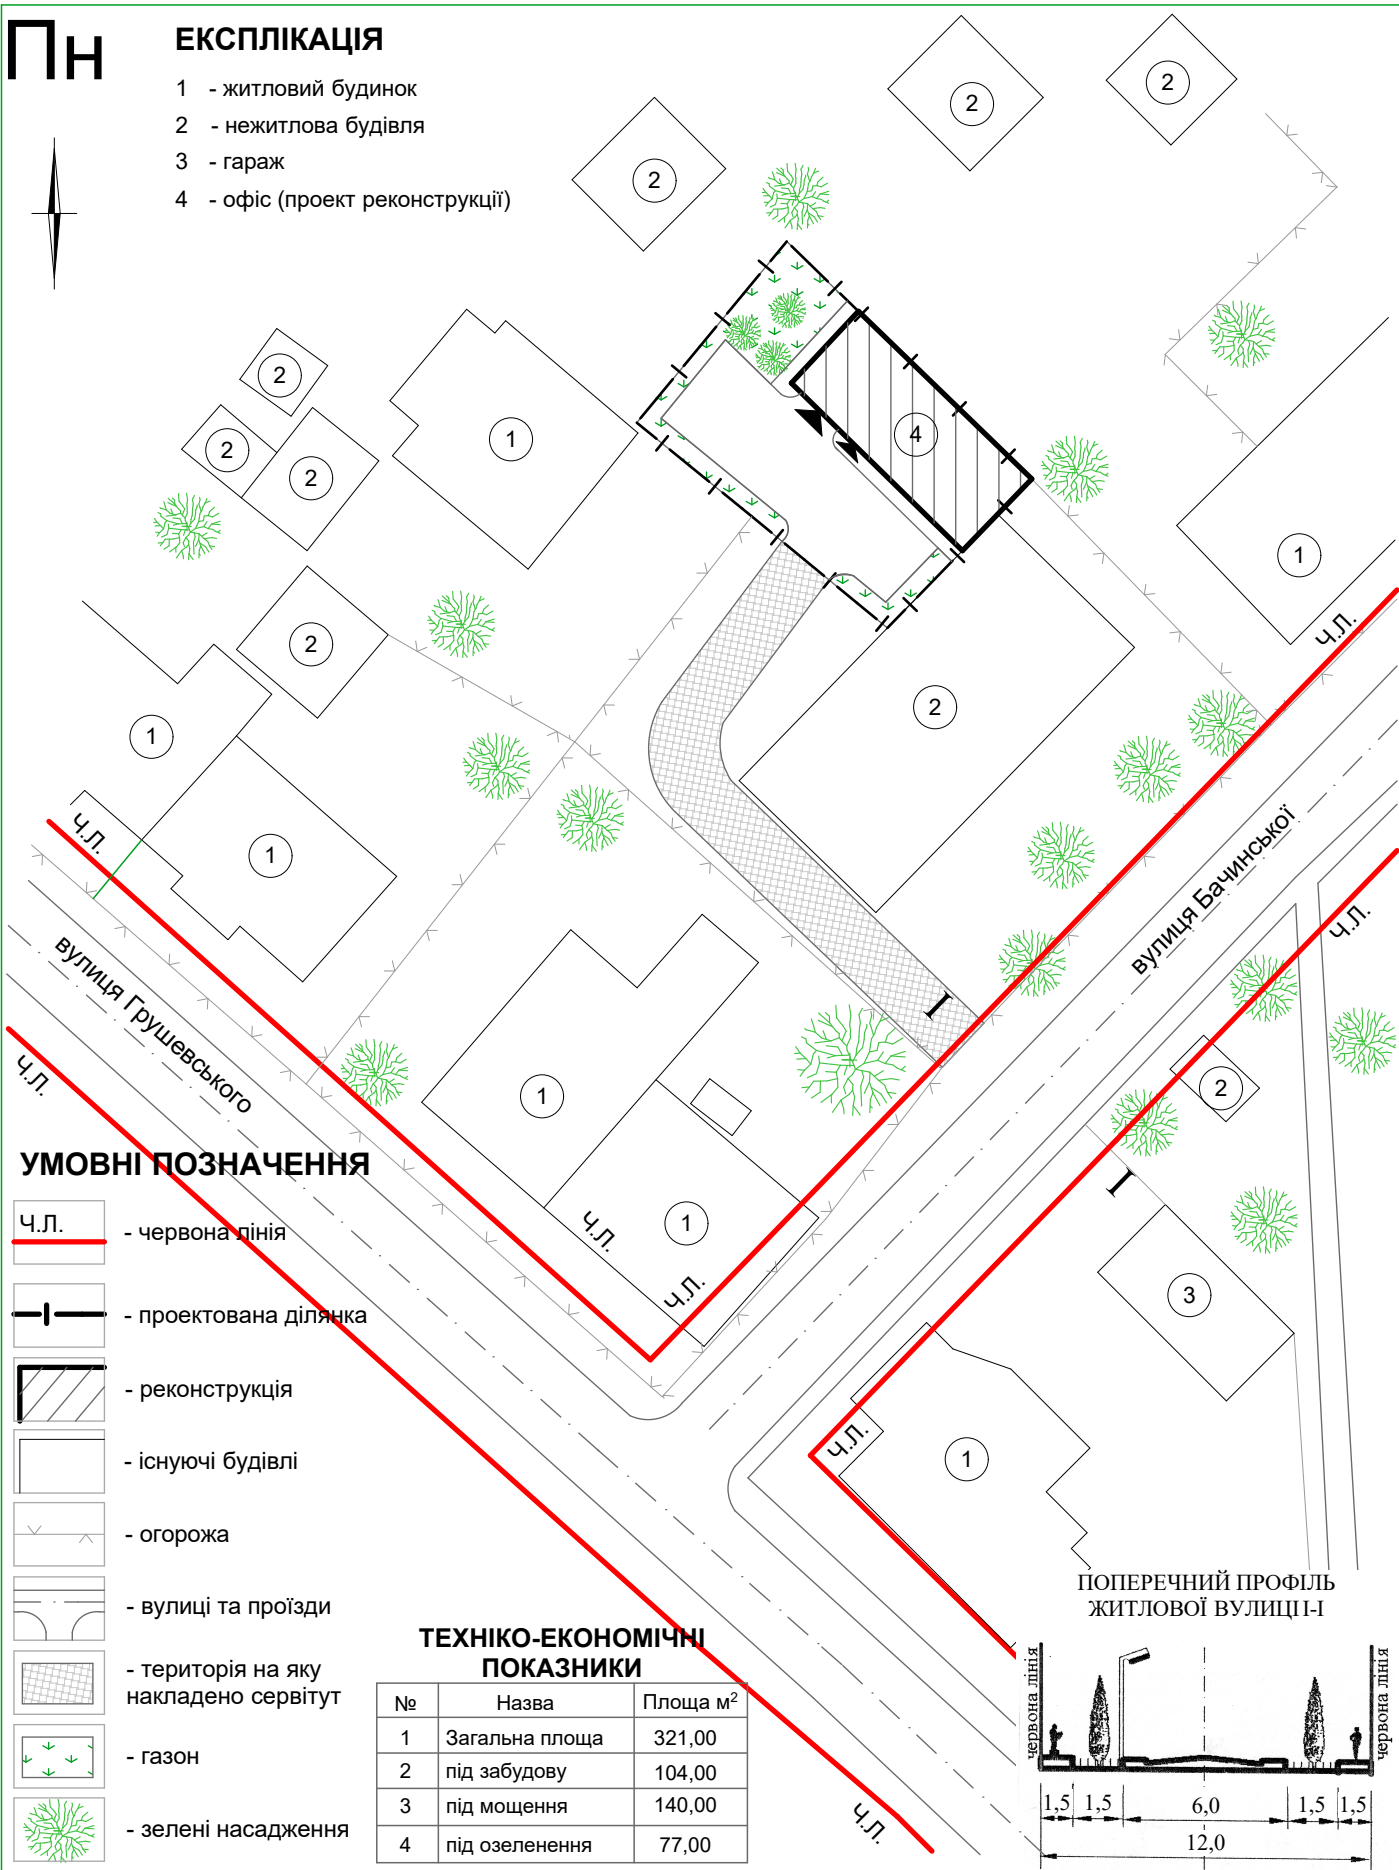


УМОВНІ ПОЗНАЧЕННЯ

- Ч.Л. - червона лінія
- проектована ділянка
- реконструкція
- існуючі будівлі
- огорожа
- вулиці та проїзди
- територія на яку накладено сервітут
- газон
- зелені насадження

ТЕХНІКО-ЕКОНОМІЧНІ ПОКАЗНИКИ

№	Назва	Площа м ²
1	Загальна площа	321,00
2	під забудову	104,00
3	під мощення	140,00
4	під озеленення	77,00

ПОПЕРЕЧНИЙ ПРОФІЛЬ ЖИТЛОВОЇ ВУЛИЦІ І-І

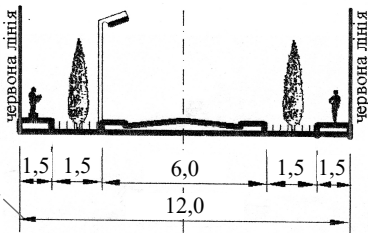

Замовник: Стрийська міська рада

ГАП	Дирик Т.	Детальний план території обмеженої вул.О.Бачинської, вул.Грушевського, вул.Красівського, вул.Котляревського в м.Стрий Львівської області	Стадія	Аркуш	Аркушів
Виконав	Дирик Т.	Проектний план, план червоних ліній, схема організації руху транспорту і пішоходів креслення поперечних профілів вулиць М 1:500	ДПТ	3	4
			ФОП Дирик Т.Т.		