
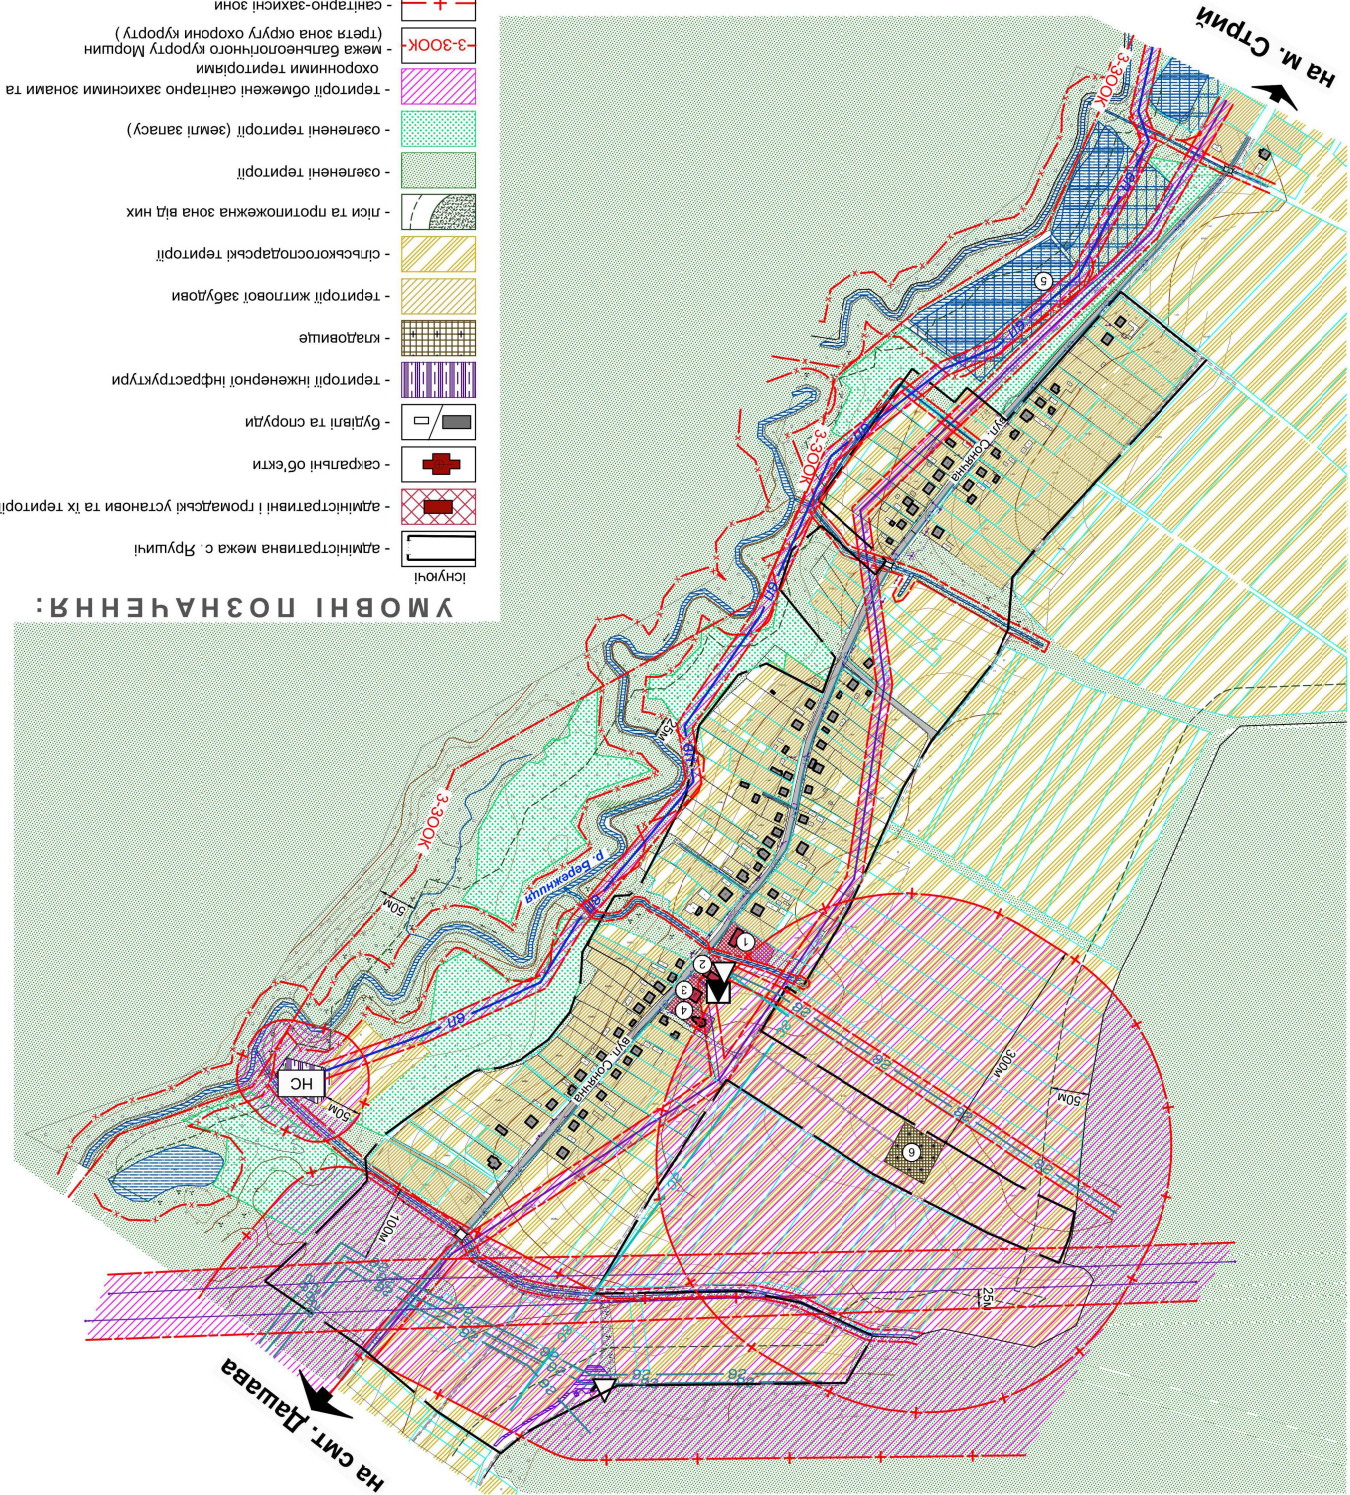


# с. Яруши. о п о р н и й п л а н схема існуючих планувальних обмежень. М 1 : 5 0 0 0

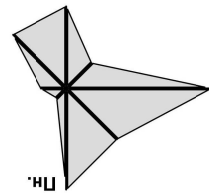

## УМОВНІ ПОЗНАЧЕННЯ:

- адміністративна межа с. Яруши
- адміністративні і громадські установи та їх території
- сарапні об'єкти
- будівлі та споруди
- території інженерної інфраструктури
- кладовище
- території житлової забудови
- сільськогосподарські території
- ліси та протипожежна зона від них
- озеленені території
- озеленені території (землі запасу)
- території обмежені санітарно захисними зонами та охоронними територіями
- межа балнеологічного курорту Моршин (третя зона округу охорони курорту)
- санітарно-захисні зони
- річка Березиця та прибережно захисна смуга
- канава та охоронна зона від неї
- мости, пішохідні містки
- вулиці (а) - проїжджа частина з покриттям: б - без покриття)
- польові та лісові дорogi
- ґрунтові дорogi

## ЕКСПЛІКАЦІЯ:

1. Народний дім
2. Школа, дитячий садок
3. Магазин, клуб
4. Церква св. Петра і Павла
5. Насосна станція
6. Рибгосподарська діяльність
7. Кладовище діюче

- існуючі
- трансформаторний пункт
- ЛЕП та їх охоронна
- Г-ПН
- газопровід високого тиску
- газопровід середнього тиску
- газопровід низького тиску
- насосна станція
- водопровід
- скультури / пам'ятники, пам'ятні знаки

ЛАН	М. Лопушанський	М. Рашин	М. Лопушанський	М. Лопушанський
Виконала	М. Рашин	М. Рашин	М. Рашин	М. Рашин
Контроль	М. Лопушанський	М. Лопушанський	М. Лопушанський	М. Лопушанський
Дата				
Ліценсія				
74 - 2021				
С т р и й с ь к а м і с ь к а р а д а				
Стаття	Аркуш	Аркуш	Аркуш	Аркуш
ЛП	2	6		
Фонд	Лопушанський М.Р.			

М 1 : 5 0 0 0

Генеральний план с. Яруши  
Стрийського району Львів. обл.  
Існуючі планувальні обмеження.  
Існуючого стану території та схемою  
Орній план с. Яруши