

# Детальний план території - основне креслення

## Схема проектних обмежень. План червоних ліній

### М. 1:2000




Техніко-економічні показники

№	НАЗВА	S, м.кв.	%
1	Загальна площа	19403,0	100
2	Під забудовою	9960,0	51,4
3	Під мощенням	8483,0	43,7
4	Під озелененням	960,0	4,9

Експлікація


№	НАЗВА
1	Медичний центр
2	АЗС ОККО
3	Житловий багатоквартирний будинок
4	ВПТУ №16
5	Індивідуальний житловий будинок
6	Нежитлова будівля
7	Міська баня
8	Супермаркет "Рукавичка"
9	Гуртвня будматеріалів
10	Парк ім.Т.Г.Шевченка
11	Торгово-розважальний центр (проект)
12	Майданчик для паркування авто (проект)
13	Спорткомплекс (проект реконструкції)
14	Перенесена ТП

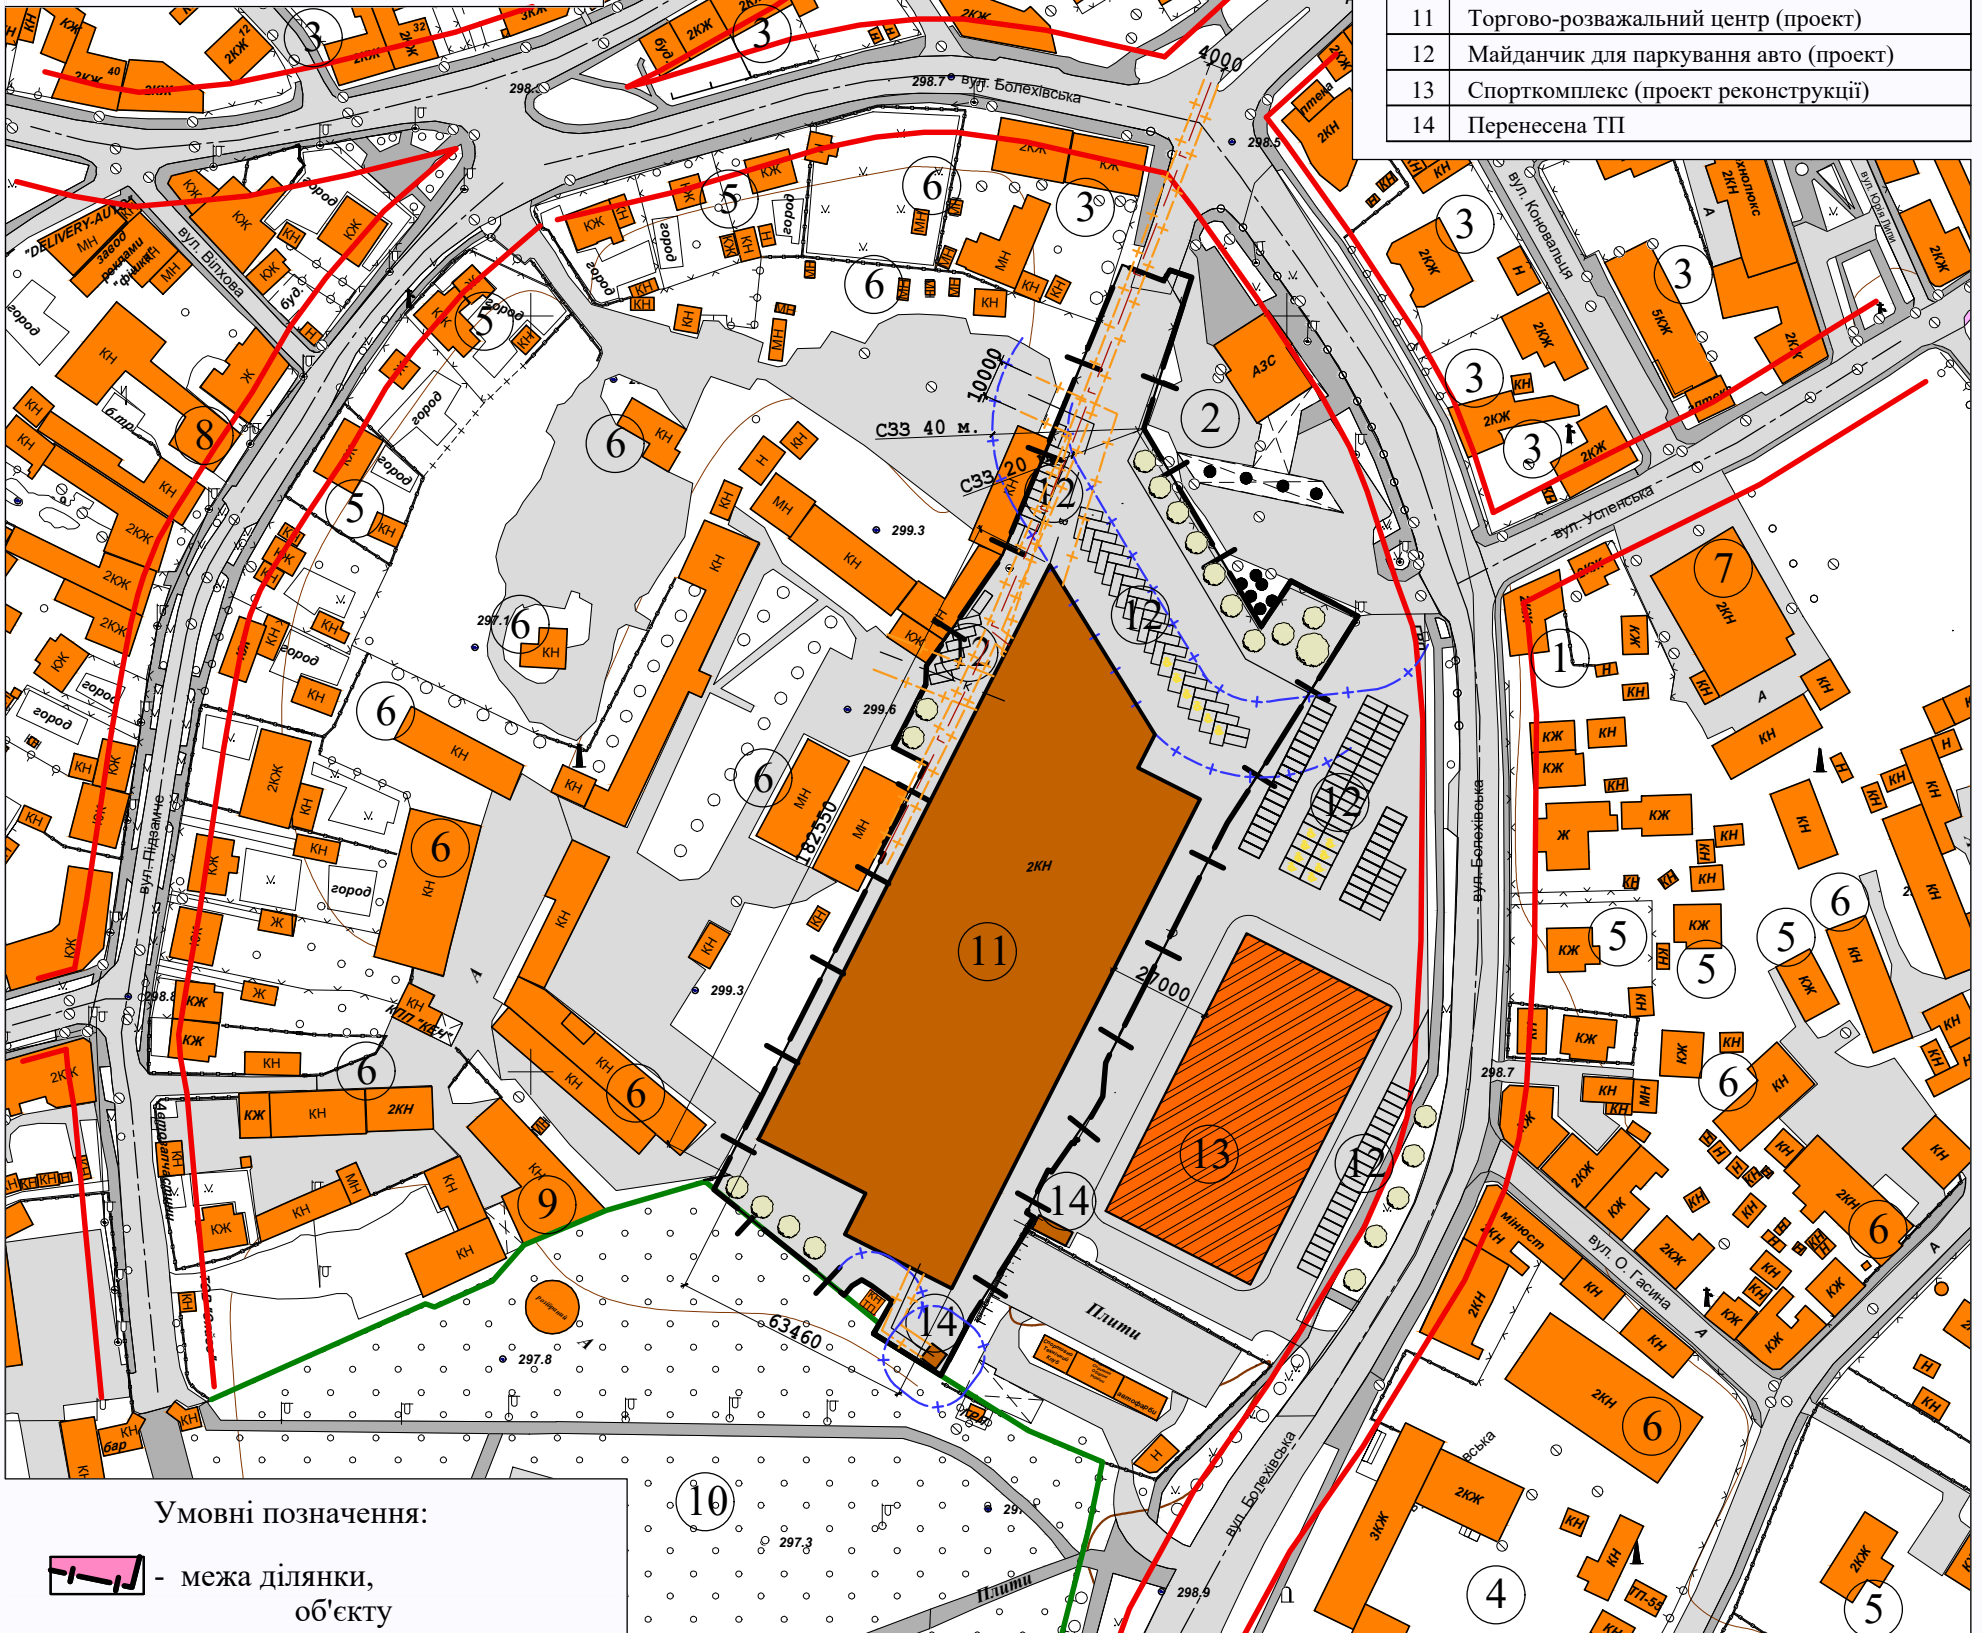

Умовні позначення:

- межа ділянки, об'єкту
- зелені насадження
- існуючі нежитлові будівлі
- існуючі житлові будівлі
- проектні будівлі
- проект реконструкції
- дороги та проїзди
- ЛЕП
- санітарно-захисна зона
- охоронні зони мереж
- сітчаста огорожа
- бетонна огорожа
- водопровід
- каналізація
- газопровід
- червона лінія
- зелена лінія

Поперечний профіль вулиці Болехівська, Підзамче

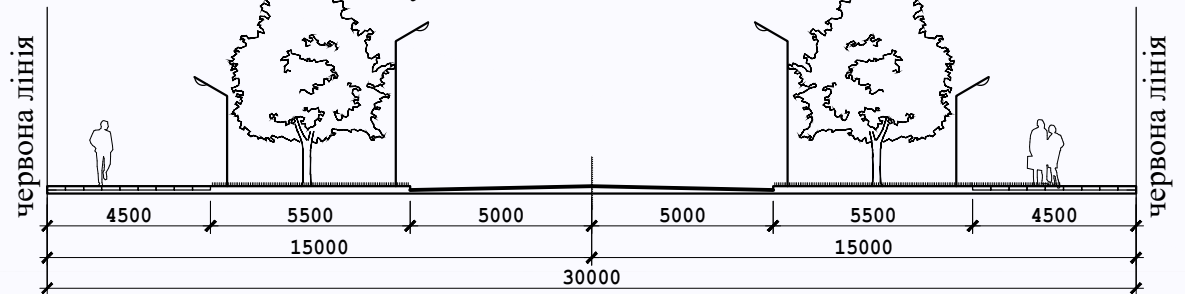

		076-21-AP				
		Замовник: Виконком Стрийської міської ради				
Керівник	прізвище	підпис	дата	стадія	лист	листів
Виконав	Дирик Т.					
				ДПТ	3	5
Детальний план території обмеженої вул. Болехівська, вул. Підзамче, в м.Стрий						
Детальний план території - основне креслення Схема проектних обмежень План червоних ліній М. 1:2000				ФОП Дирик Тарас Теодорович		