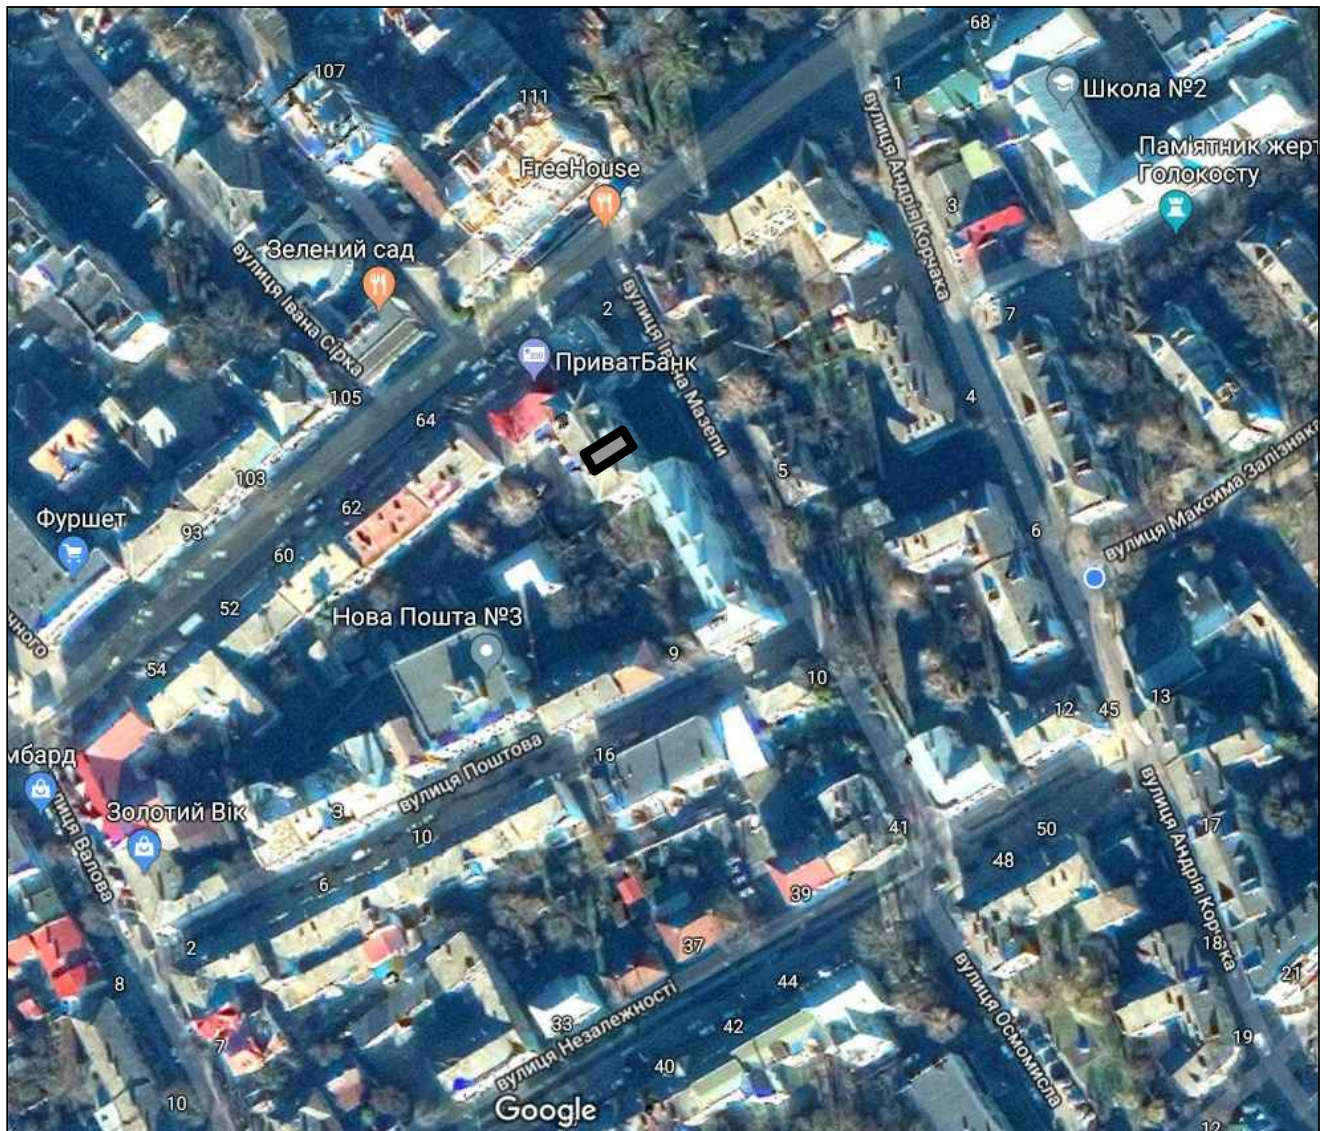


Схема розташування об'єкту у схемі населеного пункту М. 1:2000



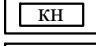
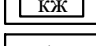
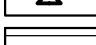
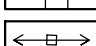
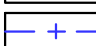
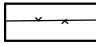

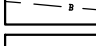





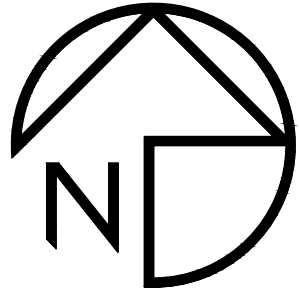
Умовні позначення:

- | | | | |
|---|-------------------|--|---------------------|
|  | - об'єкт ДПТ |  | - дороги та проїзди |
|  | - населений пункт |  | - зелені насадження |

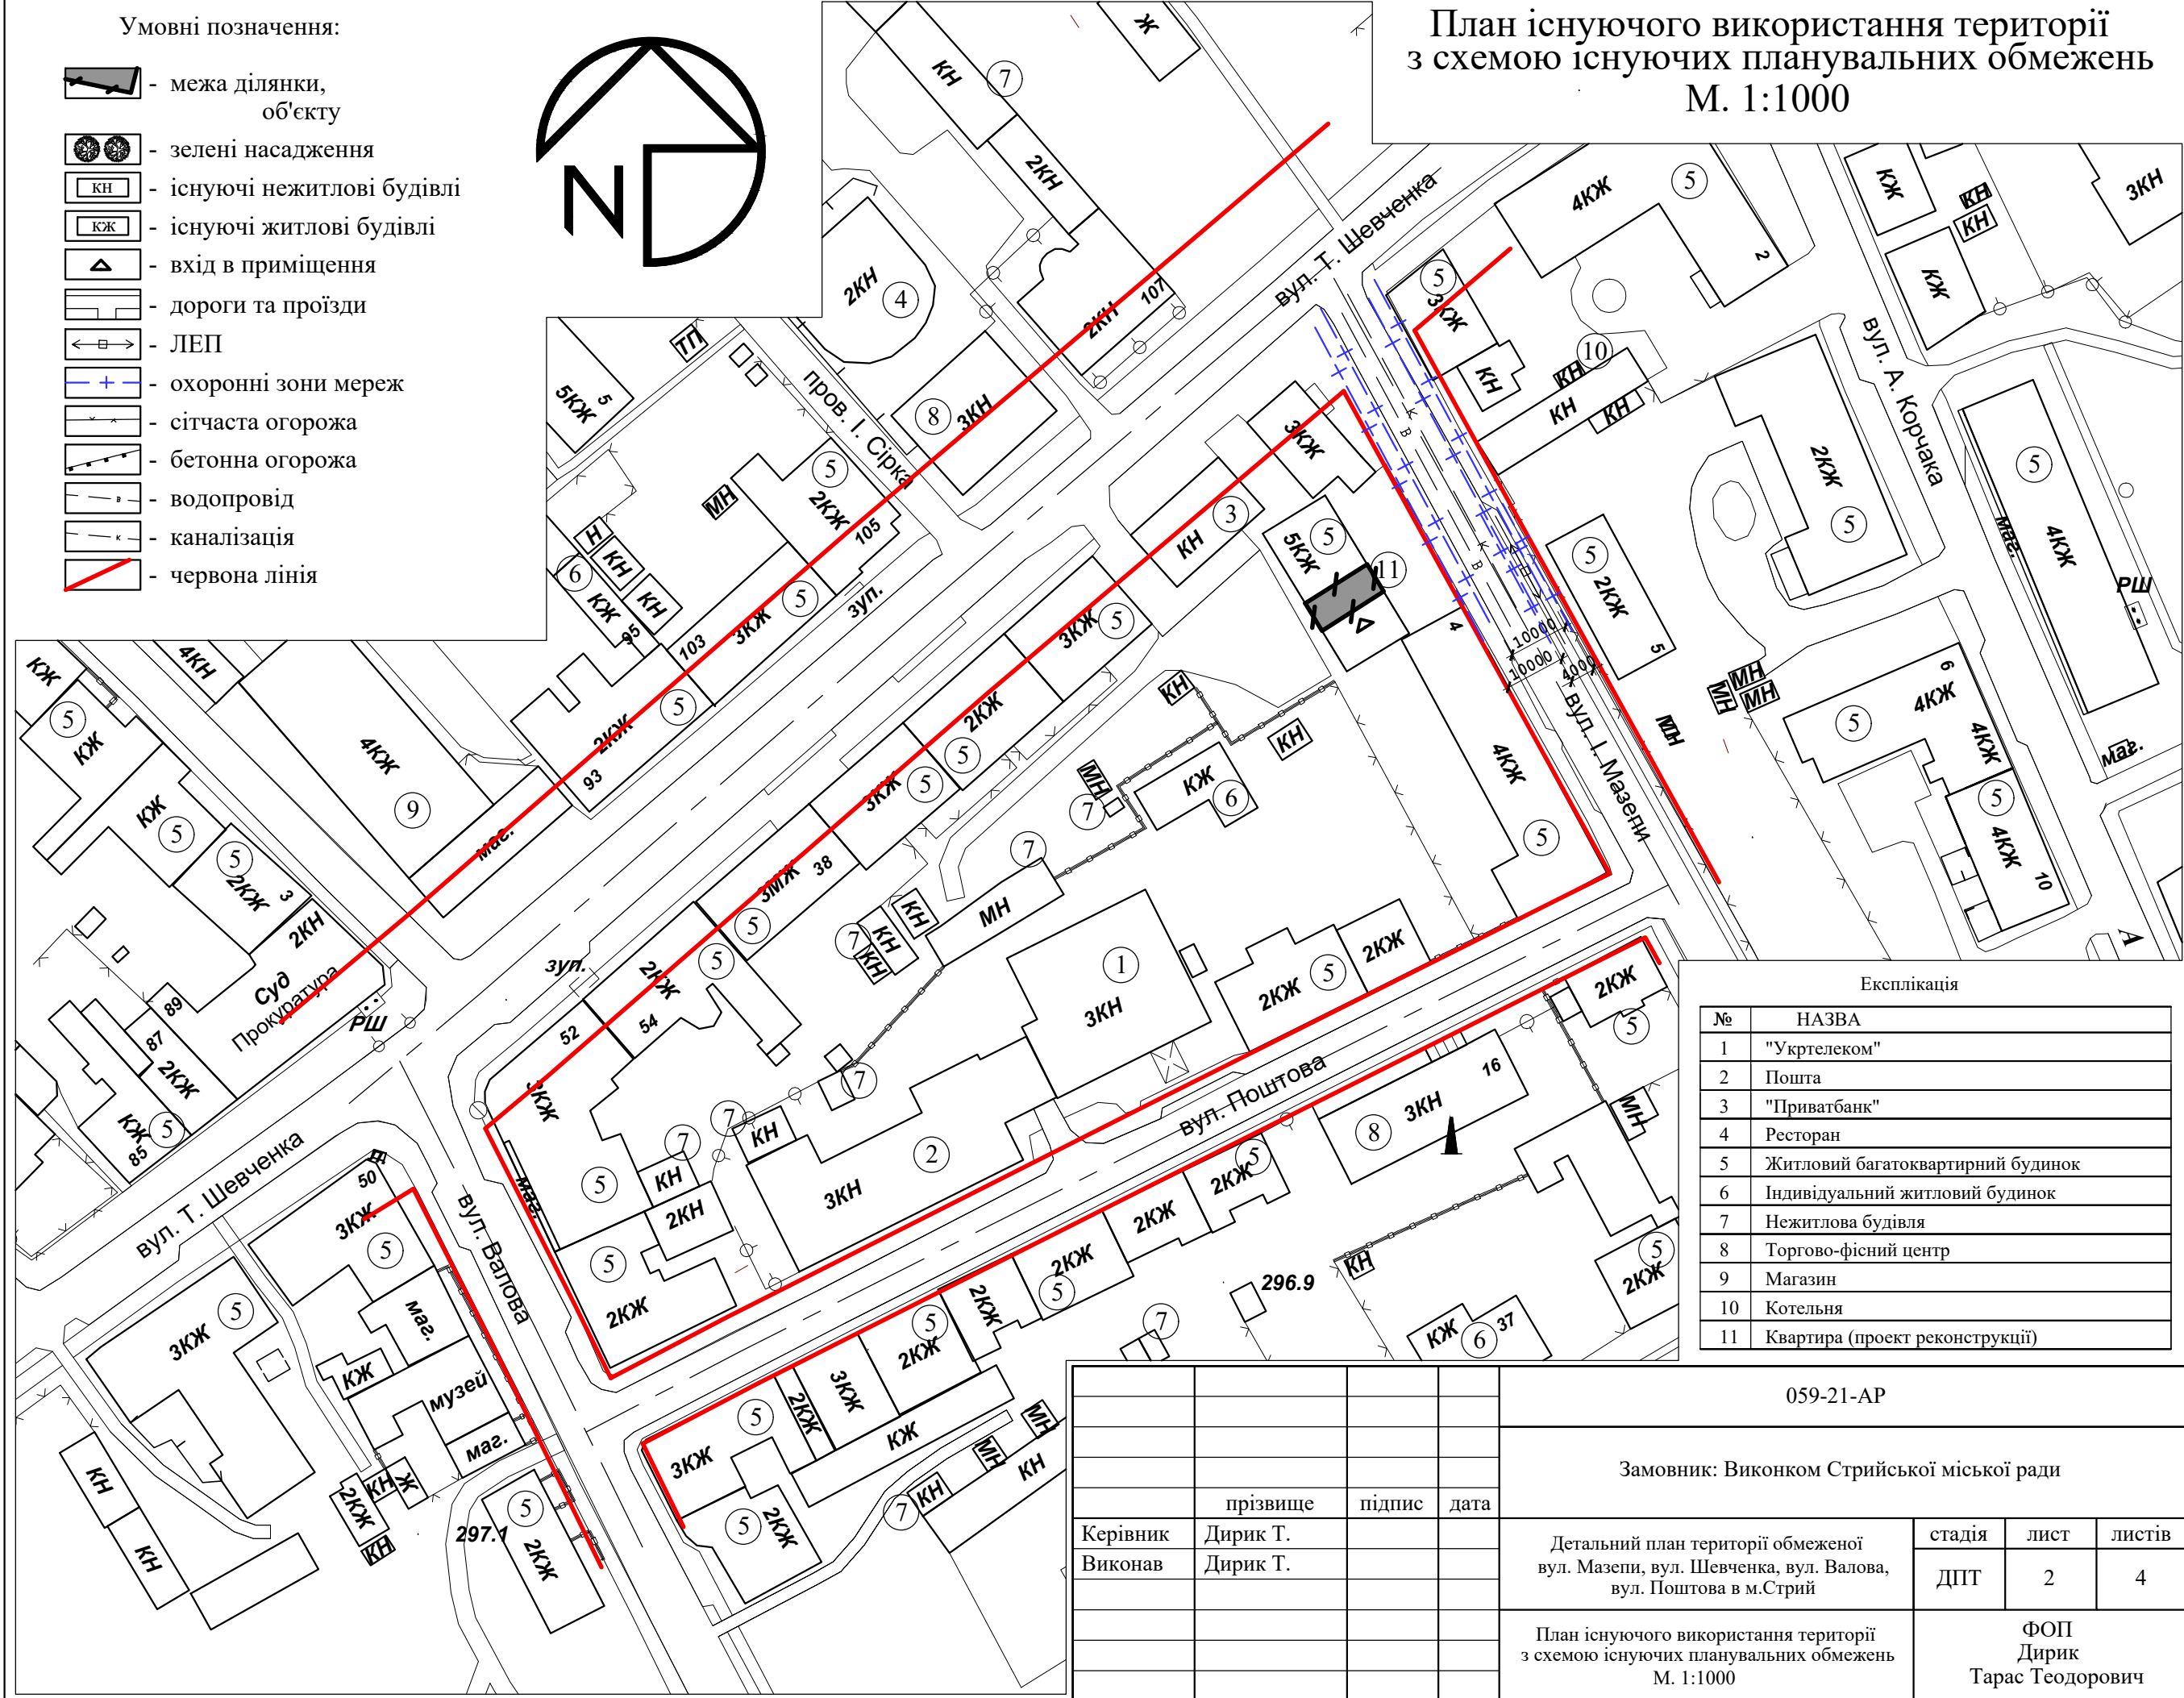
				059-21-AP			
				Замовник: Виконком Стрийської міської ради			
	прізвище	підпис	дата				
Керівник	Дирик Т.			Детальний план території обмеженої вул. Мазепи, вул. Шевченка, вул. Валова, вул. Поштова в м.Стрий	стадія	лист	листів
Виконав	Дирик Т.				ДПТ	1	4
				Схема розташування об'єкту у схемі населеного пункту М. 1:2000	ФОП Дирик Тарас Теодорович		

Умовні позначення:

-  - межа ділянки, об'єкту
-  - зелені насадження
-  - існуючі нежитлові будівлі
-  - існуючі житлові будівлі
-  - вхід в приміщення
-  - дороги та проїзди
-  - ЛЕП
-  - охоронні зони мереж
-  - сітчаста огорожа
-  - бетонна огорожа
-  - водопровід
-  - каналізація
-  - червона лінія



План існуючого використання території
з схемою існуючих планувальних обмежень
М. 1:1000



Експлікація

№	НАЗВА
1	"Укртелеком"
2	Пошта
3	"Приватбанк"
4	Ресторан
5	Житловий багатоквартирний будинок
6	Індивідуальний житловий будинок
7	Нежитлова будівля
8	Торгово-фісний центр
9	Магазин
10	Котельня
11	Квартира (проект реконструкції)



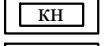

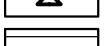
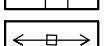
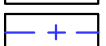
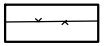
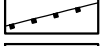
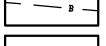

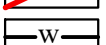
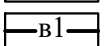
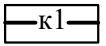

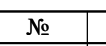
059-21-AP

Замовник: Виконком Стрийської міської ради

	прізвище	підпис	дата	Детальний план території обмеженої вул. Мазепа, вул. Шевченка, вул. Валова, вул. Поштова в м.Стрий	стадія	лист	листів
Керівник	Дирик Т.				ДПТ	2	4
Виконав	Дирик Т.			План існуючого використання території з схемою існуючих планувальних обмежень М. 1:1000	ФОП Дирик Тарас Теодорович		

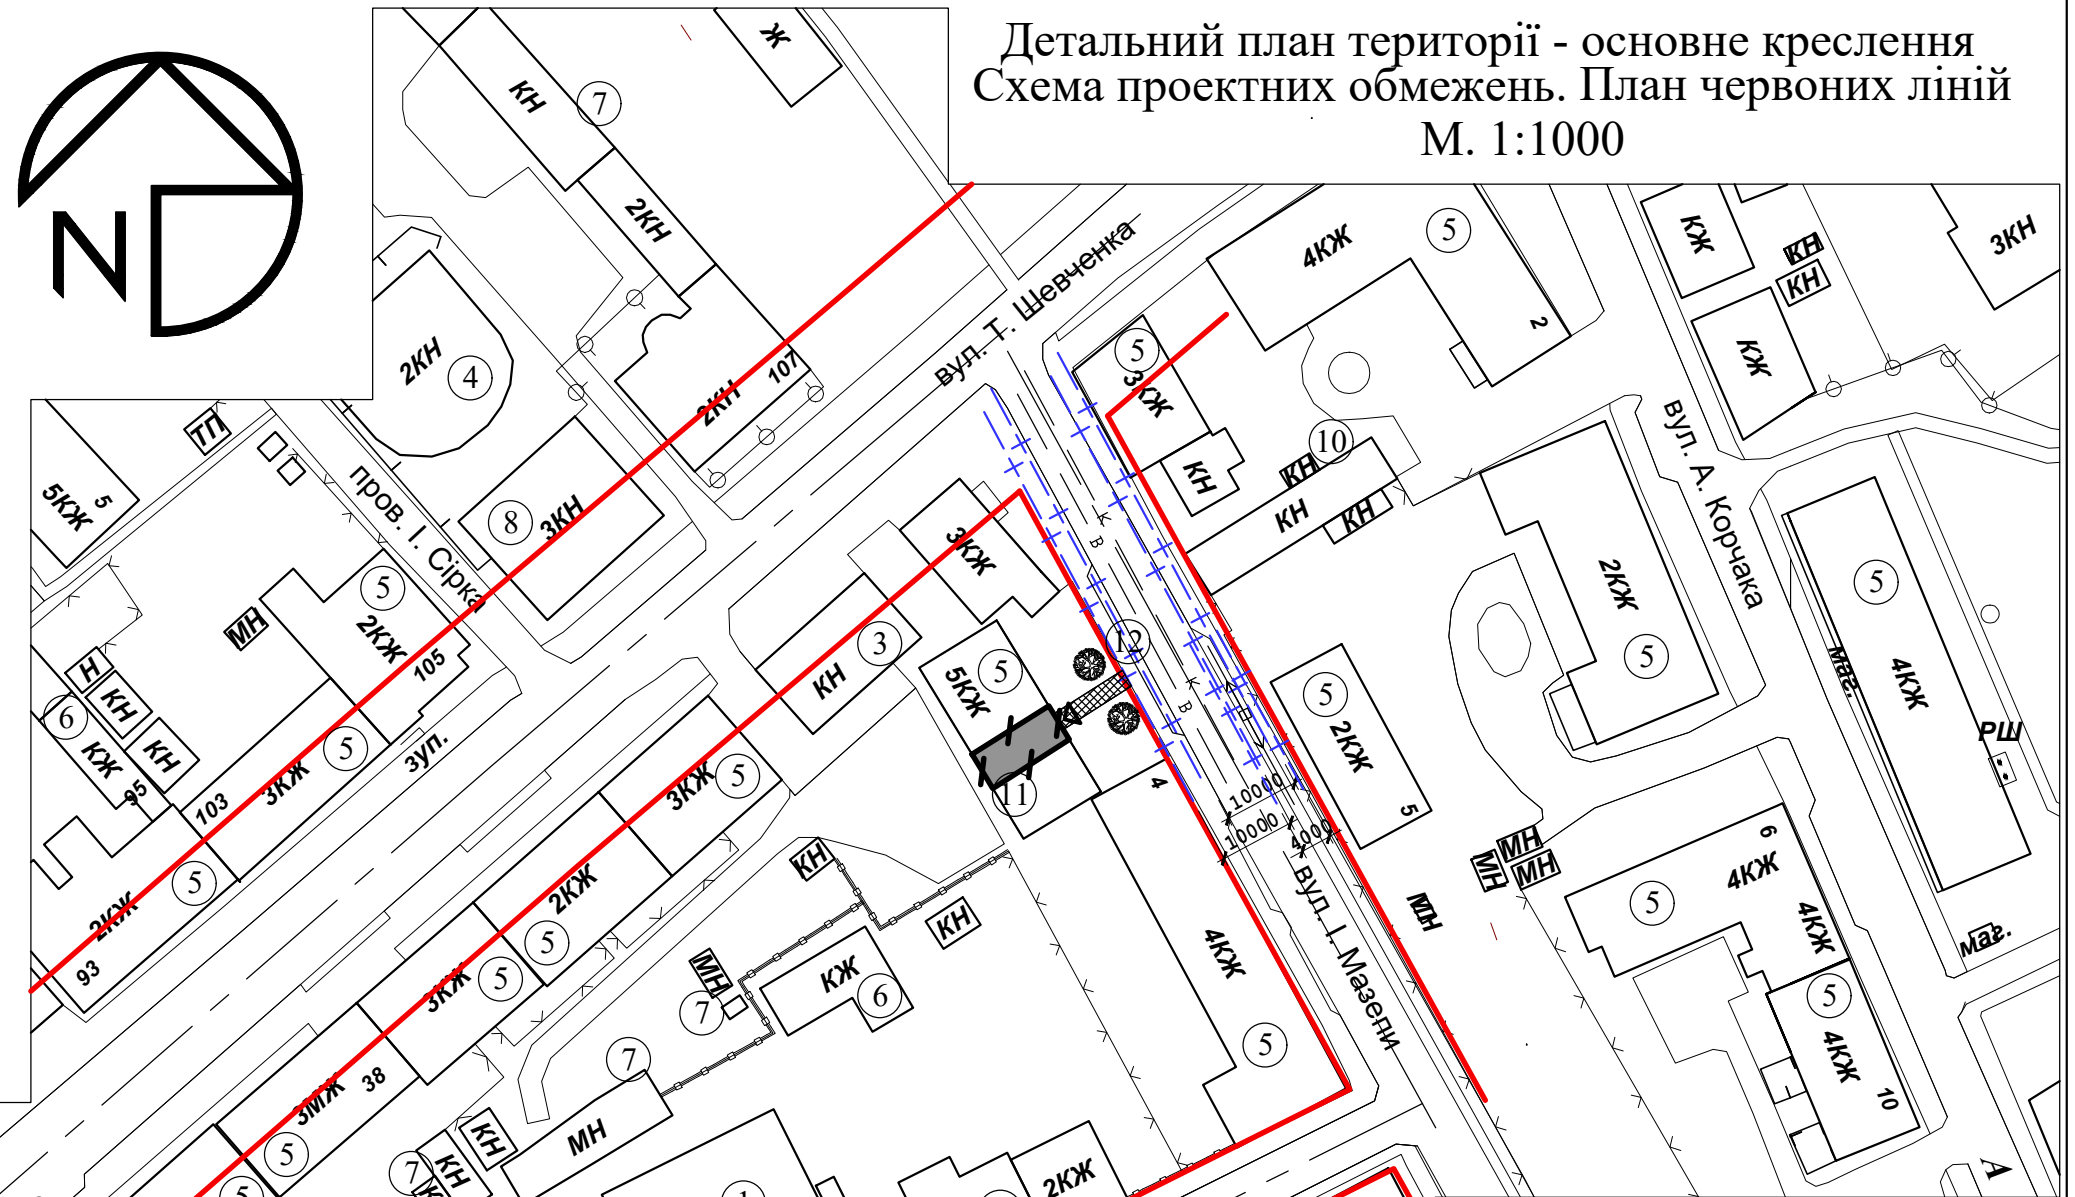
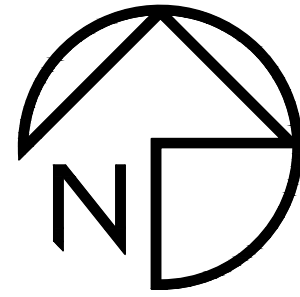
Детальний план території - основне креслення
 Схема проектних обмежень. План червоних ліній
 М. 1:1000

Умовні позначення:

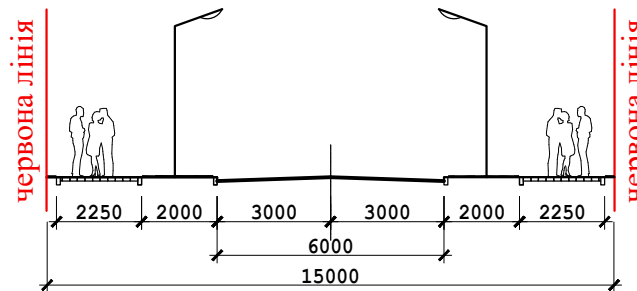
-  - межа ділянки, об'єкту
-  - зелені насадження
-  - існуючі нежитлові будівлі
-  - існуючі житлові будівлі
-  - вхід в приміщення
-  - дороги та проїзди
-  - ЛЕП
-  - охоронні зони мереж
-  - сітчаста огорожа
-  - бетонна огорожа
-  - водопровід
-  - каналізація
-  - червона лінія
-  - лінія електропередачі проектна
-  - водопостачання проектне
-  - каналізація проектна

Техніко-економічні показники

№	НАЗВА	S, м.кв.	%
1	Загальна площа	59,4	100
2	Під забудовою	59,4	100



Поперечний профіль вулиці Мазепи





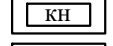
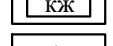
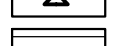
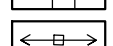
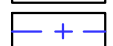
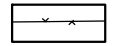

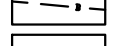

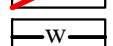
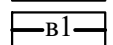
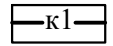


Експлікація

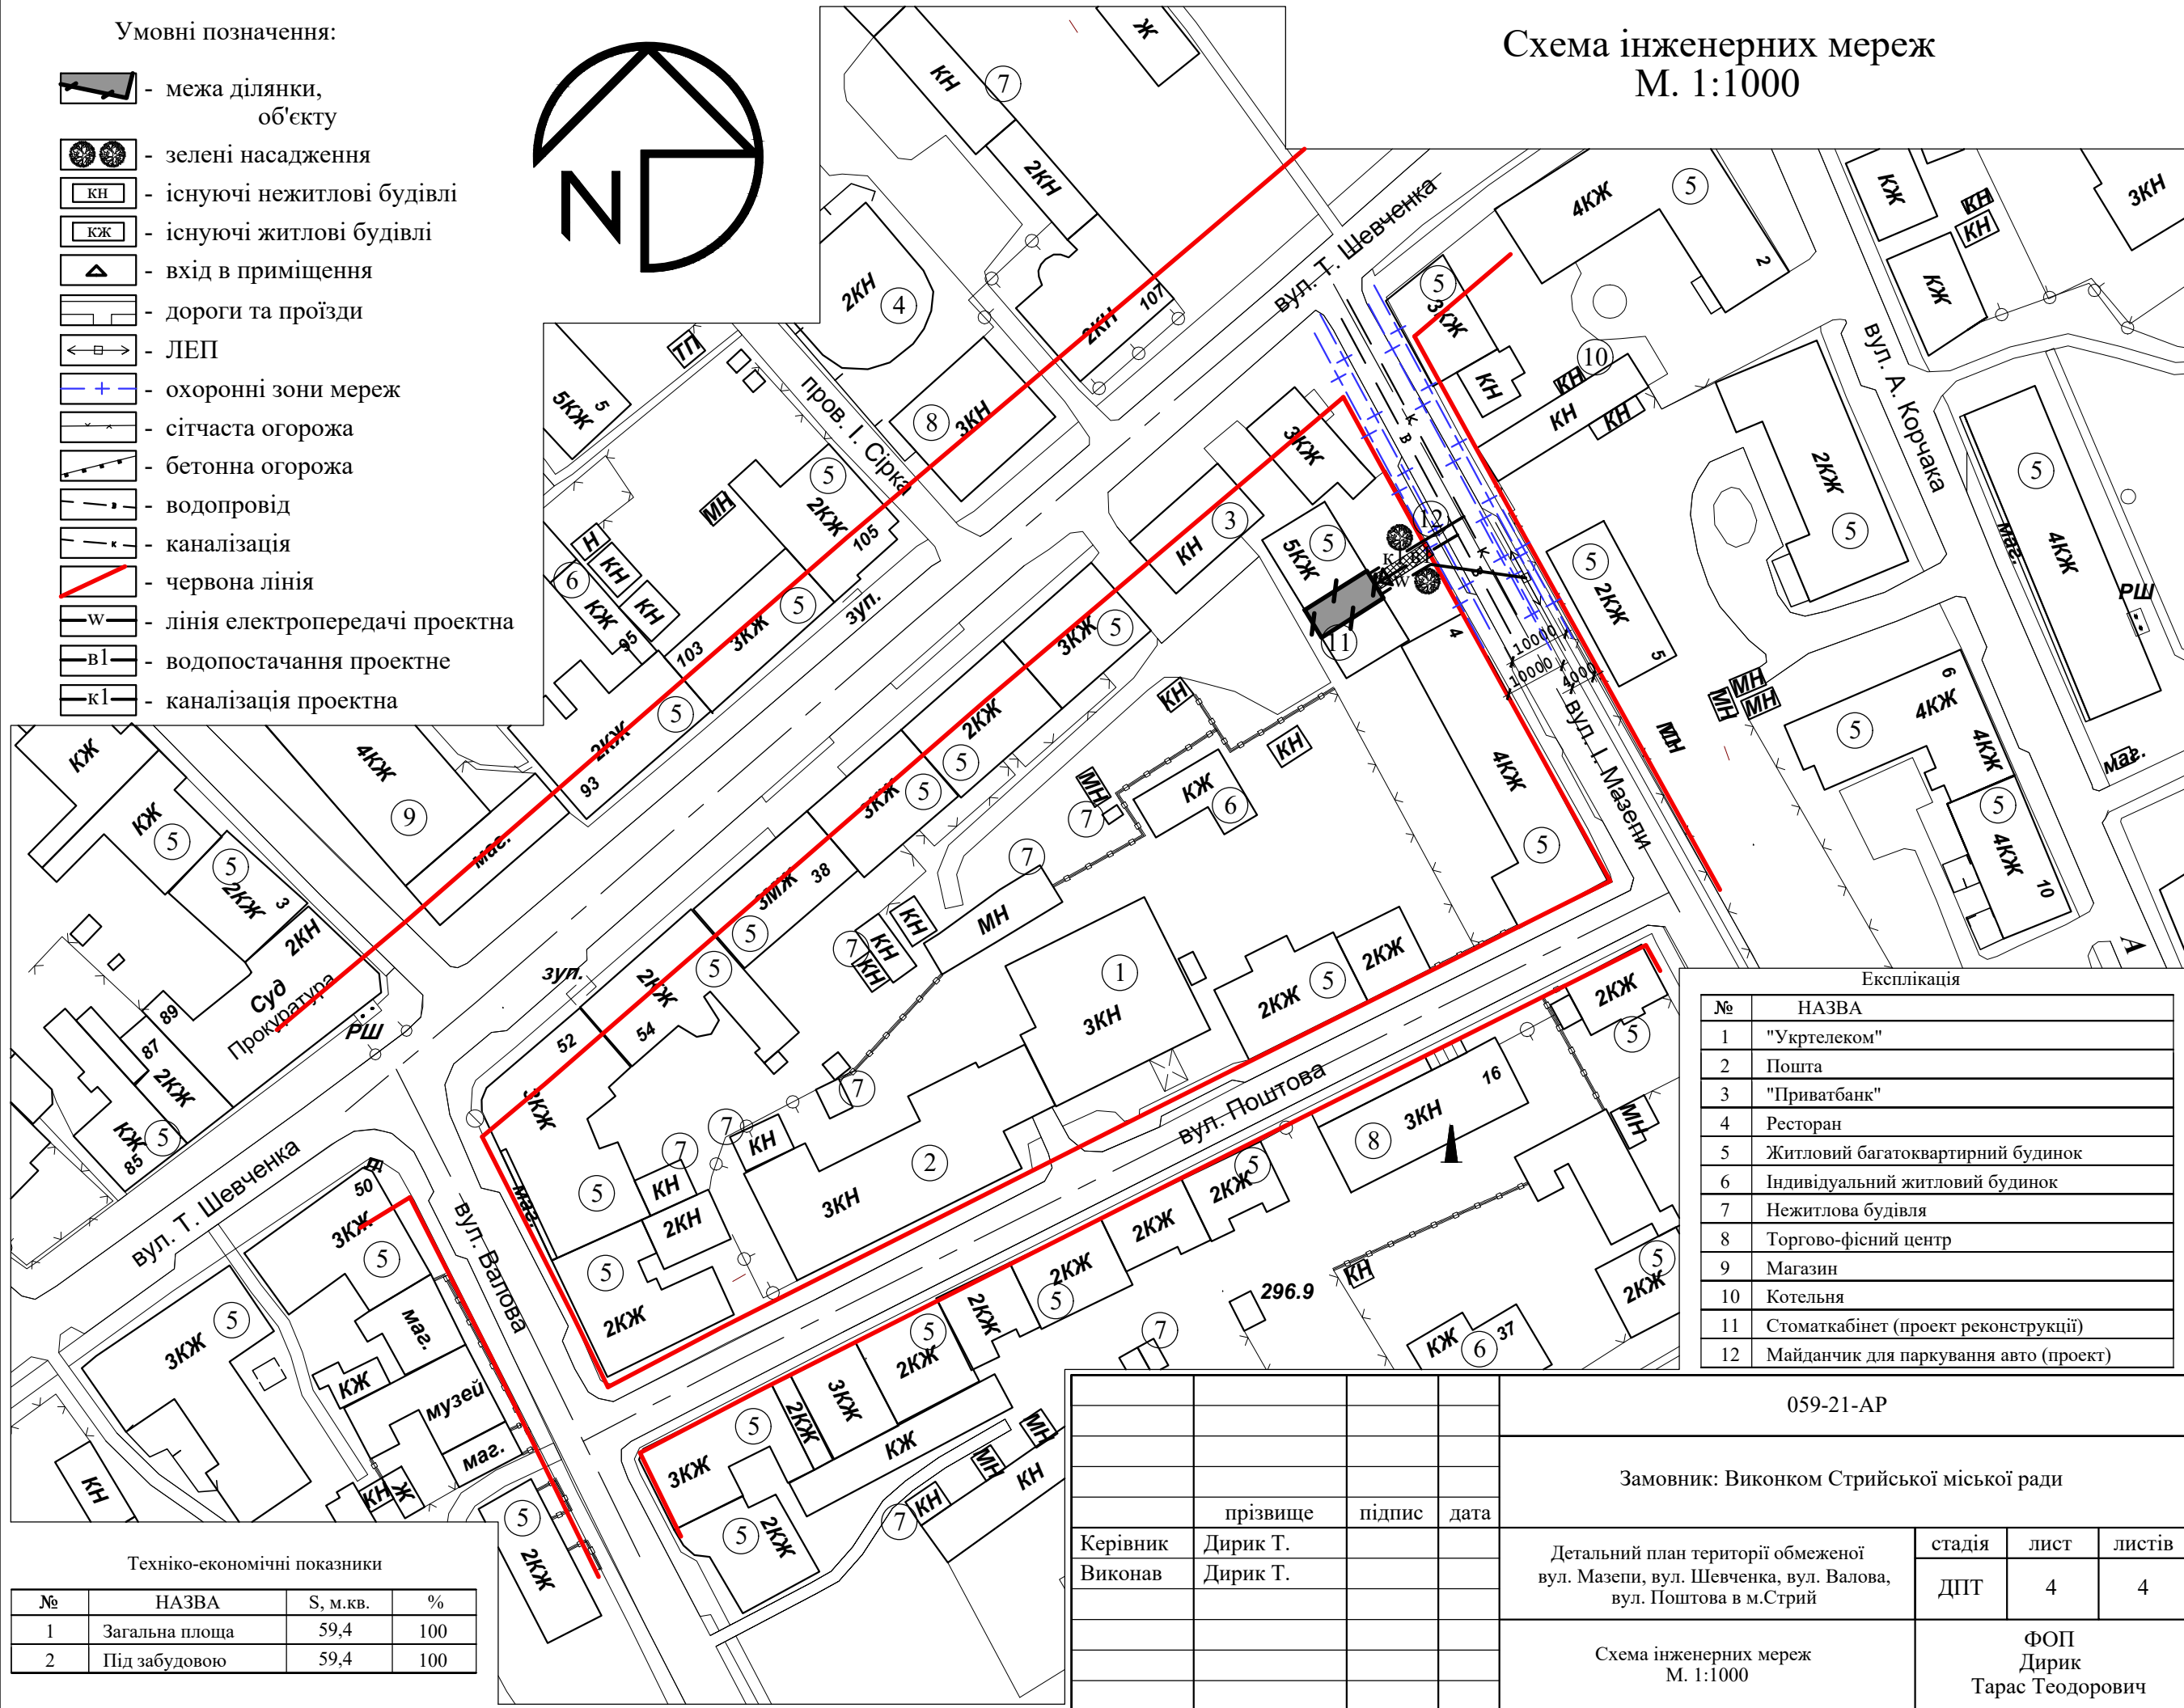
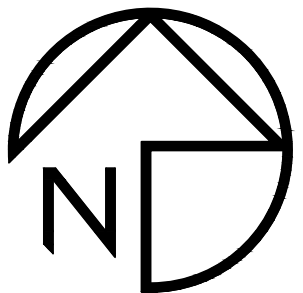
№	НАЗВА
1	"Укртелеком"
2	Пошта
3	"Приватбанк"
4	Ресторан
5	Житловий багатоквартирний будинок
6	Індивідуальний житловий будинок
7	Нежитлова будівля
8	Торгово-фісний центр
9	Магазин
10	Котельня
11	Стоматкабінет (проект реконструкції)
12	Майданчик для паркування авто (проект)

				059-21-AP		
				Замовник: Виконком Стрийської міської ради		
	прізвище	підпис	дата			
Керівник	Дирик Т.			Детальний план території обмеженої вул. Мазепи, вул. Шевченка, вул. Валова, вул. Поштова в м.Стрий		
Виконав	Дирик Т.					
				стадія	лист	листів
				ДПТ	3	4
				Детальний план території - основне креслення Схема проектних обмежень План червоних ліній М. 1:1000		
				ФОП Дирик Тарас Теодорович		

Схема інженерних мереж М. 1:1000

Умовні позначення:

-  - межа ділянки, об'єкту
-  - зелені насадження
-  - існуючі нежитлові будівлі
-  - існуючі житлові будівлі
-  - вхід в приміщення
-  - дороги та проїзди
-  - ЛЕП
-  - охоронні зони мереж
-  - сітчаста огорожа
-  - бетонна огорожа
-  - водопровід
-  - каналізація
-  - червона лінія
-  - лінія електропередачі проектна
-  - водопостачання проектне
-  - каналізація проектна



Експлікація

№	НАЗВА
1	"Укртелеком"
2	Пошта
3	"Приватбанк"
4	Ресторан
5	Житловий багатоквартирний будинок
6	Індивідуальний житловий будинок
7	Нежитлова будівля
8	Торгово-фісний центр
9	Магазин
10	Котельня
11	Стоматкабінет (проект реконструкції)
12	Майданчик для паркування авто (проект)

Техніко-економічні показники

№	НАЗВА	S, м.кв.	%
1	Загальна площа	59,4	100
2	Під забудовою	59,4	100

				059-21-AP			
				Замовник: Виконком Стрийської міської ради			
керівник	прізвище	підпис	дата	Детальний план території обмеженої вул. Мазепи, вул. Шевченка, вул. Валова, вул. Поштова в м.Стрий	стадія	лист	листів
Виконав	Дирик Т.				ДПТ	4	4
				Схема інженерних мереж М. 1:1000	ФОП Дирик Тарас Теодорович		