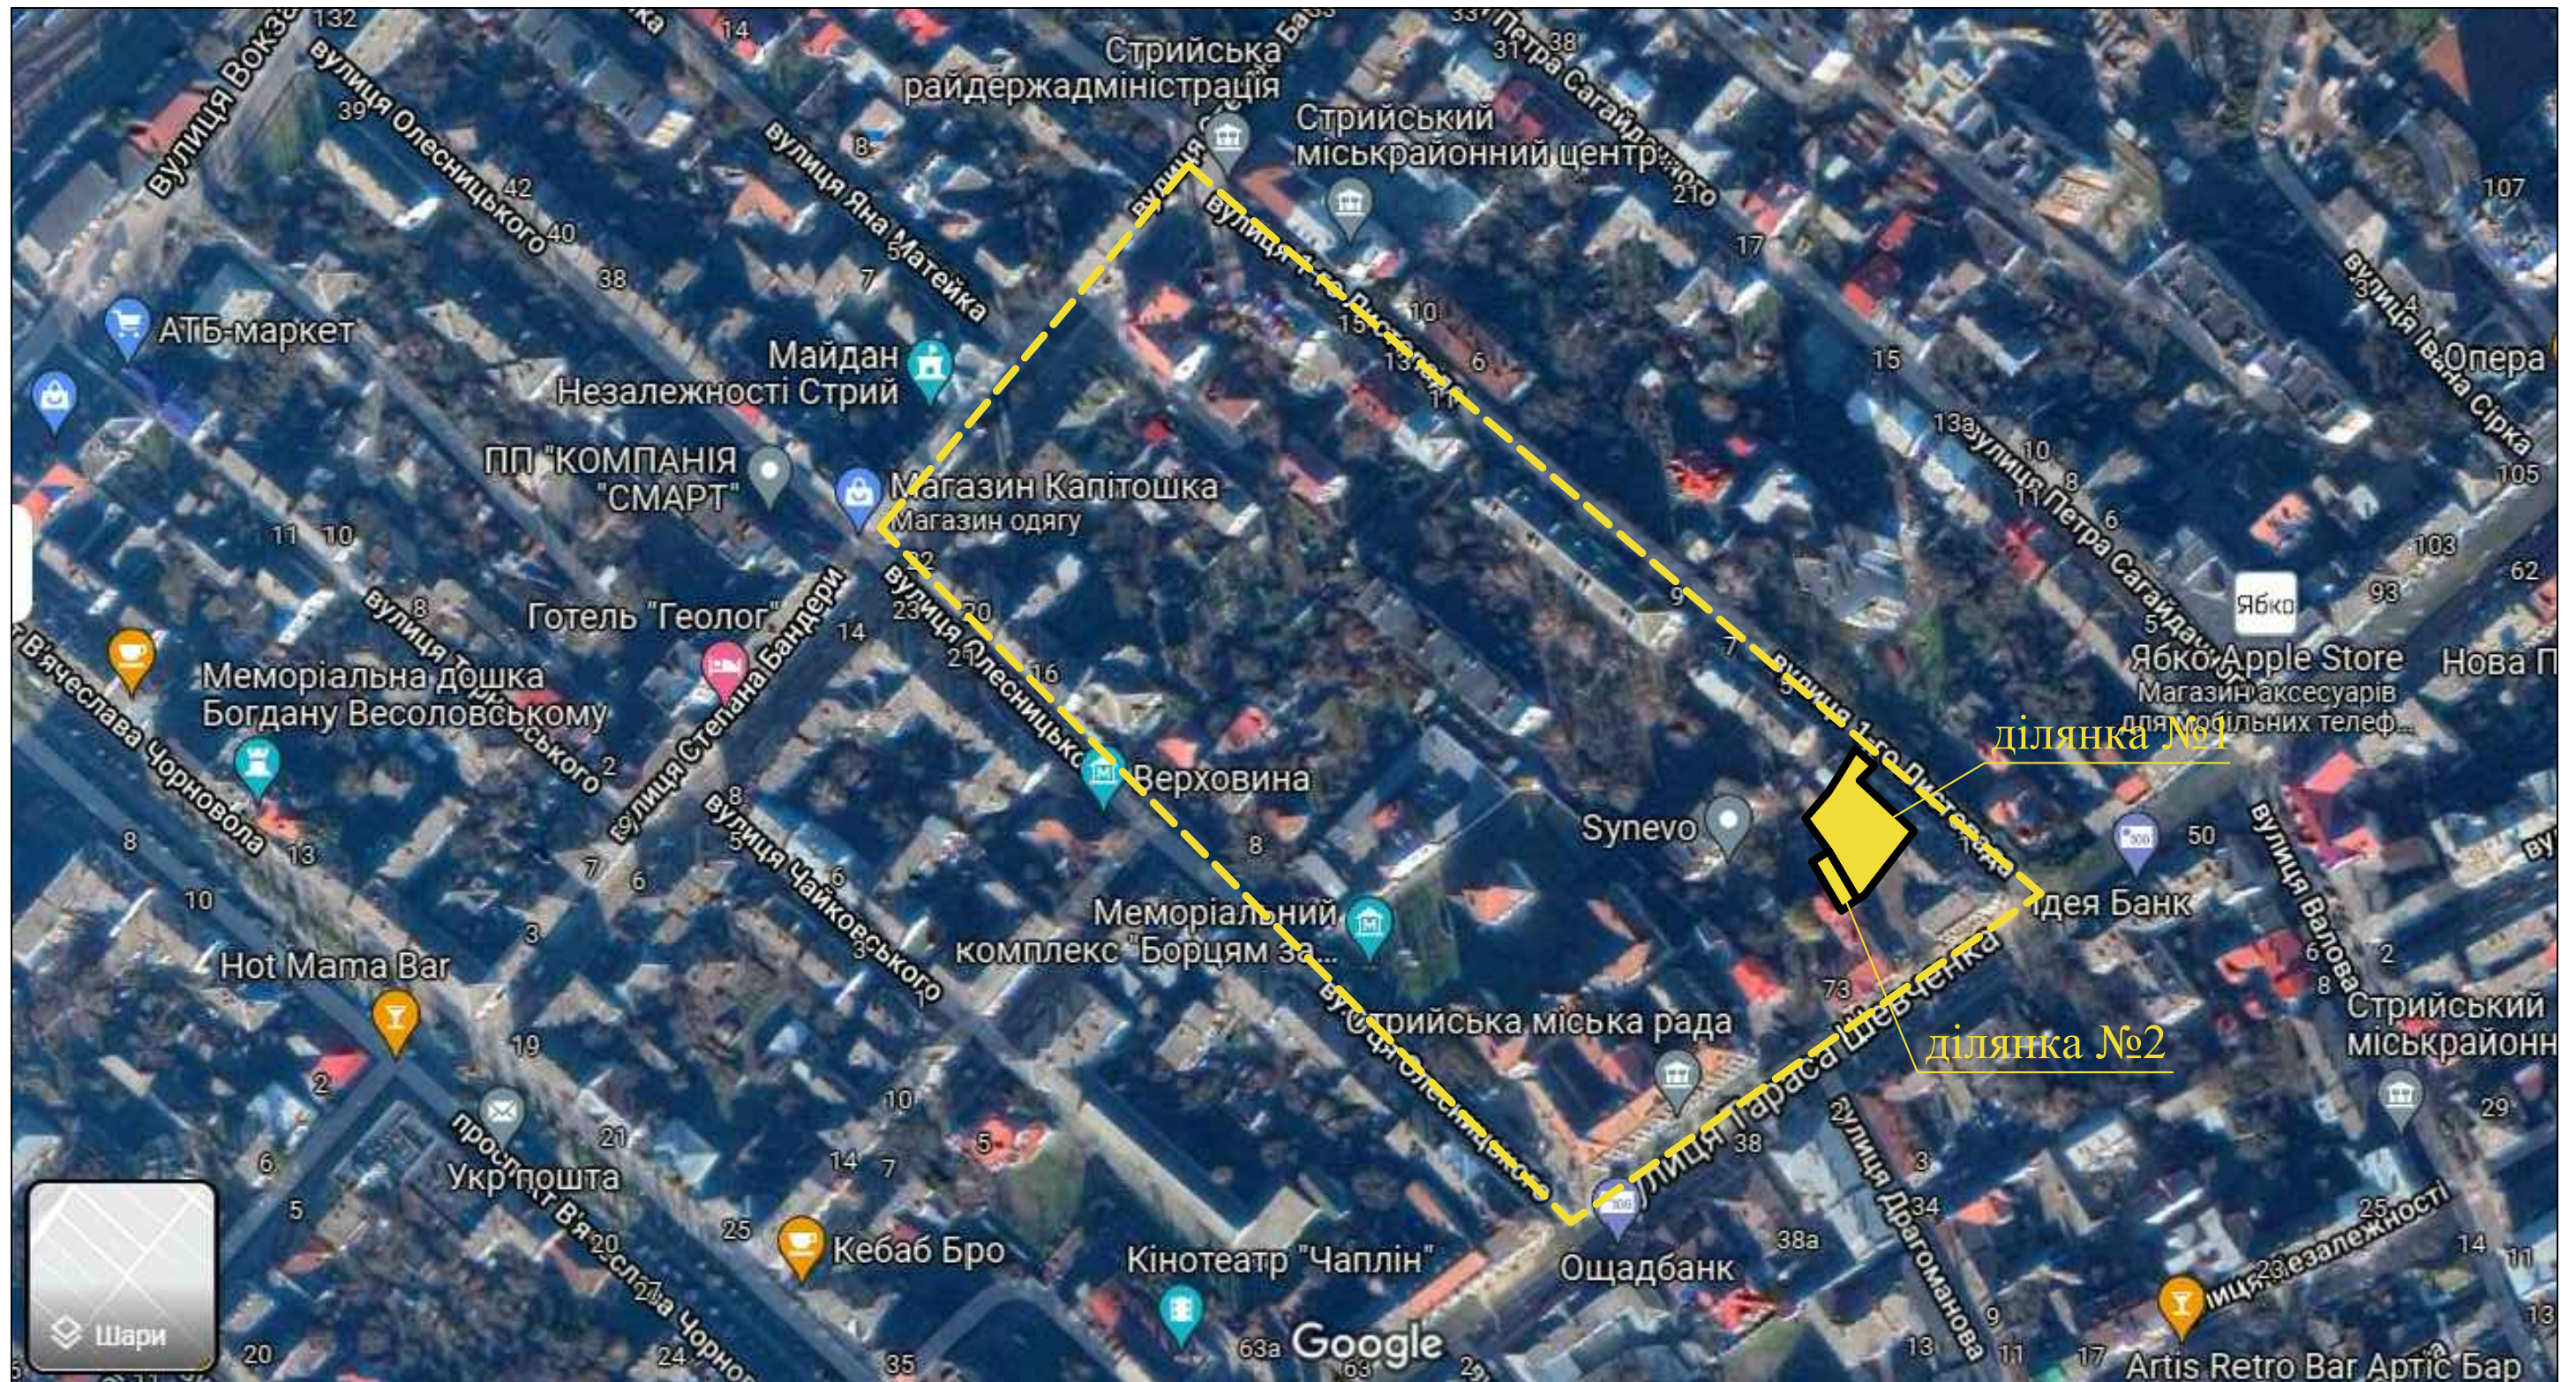


Схема розташування території ДПТ у схемі населеного пункту М. 1:2000



Умовні позначення:



- територія на яку розробляється ДПТ



- об'єкт ДПТ



- населений пункт









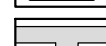
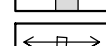
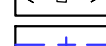

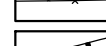
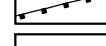
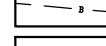
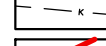
- дороги та проїзди




- зелені насадження

| | | | | | | |
|----------|----------|--------|------|--|------|----------------------------------|
| | | | | 069-21-AP | | |
| | | | | Замовник: Виконком Стрийської міської ради | | |
| | прізвище | підпис | дата | стадія | лист | листів |
| Керівник | Дирик Т. | | | ДПТ | 1 | 5 |
| Виконав | Дирик Т. | | | | | |
| | | | | Схема розташування території ДПТ у схемі населеного пункту М. 1:2000 | | ФОП Дирик Тарас Геодорович |

Умовні позначення:

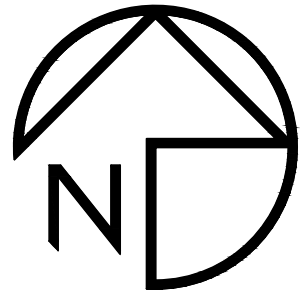-  - межа ділянки, об'єкту
-  - зелені насадження
-  - існуючі нежитлові будівлі
-  - існуючі житлові будівлі
-  - проект реконструкції
-  - проект будівництва
-  - дороги та проїзди
-  - ЛЕП
-  - охоронні зони мереж
-  - сітчаста огорожа
-  - бетонна огорожа
-  - водопровід
-  - каналізація
-  - червона лінія



Детальний план території - основне креслення
 Схема проектних обмежень. План червоних ліній
 М. 1:1000



Техніко-економічні показники (ділянка №1)

| № | НАЗВА | S, м.кв. | % |
|---|-----------------|----------|------|
| 1 | Загальна площа | 679,0 | 100 |
| 2 | Під забудовою | 392,0 | 57,8 |
| 3 | Під мощенням | 287,0 | 42,2 |
| 4 | Під озелененням | 0 | 0 |


Техніко-економічні показники (ділянка №2)

| № | НАЗВА | S, м.кв. | % |
|---|-----------------|----------|------|
| 1 | Загальна площа | 100,0 | 100 |
| 2 | Під забудовою | 30,3 | 30,3 |
| 3 | Під мощенням | 69,7 | 69,7 |
| 4 | Під озелененням | 0 | 0 |

Експлікація



| № | НАЗВА |
|----|--|
| 1 | Міська рада |
| 2 | ДНЗ №3 |
| 3 | Житловий багатоквартирний будинок |
| 4 | Приміщення держохорони |
| 5 | Нежитлова будівля |
| 6 | Індивідуальний житловий будинок |
| 7 | Магазин |
| 8 | Суд |
| 9 | Салон краси |
| 10 | Майданчик для паркування авто |
| 11 | Торгівельний заклад (проект реконструкції з добудовою) |

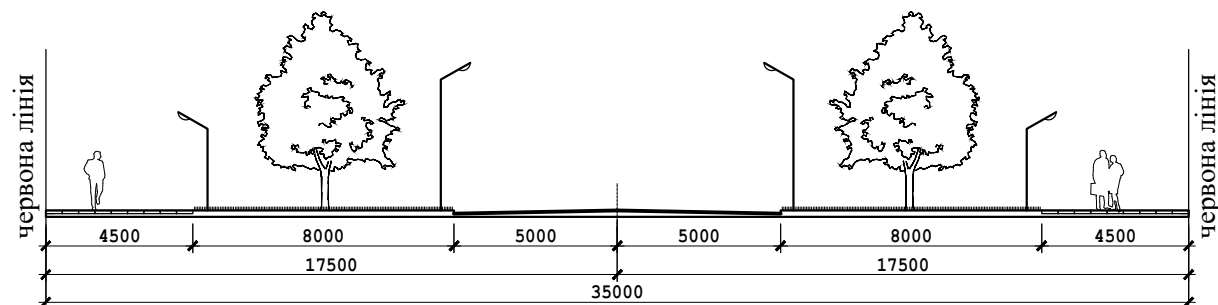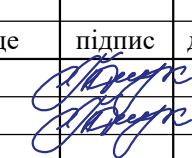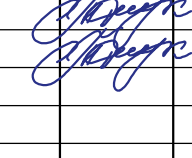Поперечний профіль вулиці Шевченка









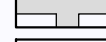
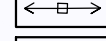
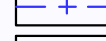
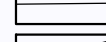

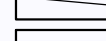


069-21-AP



Замовник: Виконком Стрийської міської ради

| | | | | | | |
|----------|----------|---|------|--|----------------------------------|------|
| | | | | | | |
| | прізвище | підпис | дата | | | |
| Керівник | Дирик Т. |  | | | | |
| Виконав | Дирик Т. |  | | | | |
| | | | | Детальний план території обмеженої вул. Шевченка, вул. Олесницького, вул. С.Бандери, вул. 1-го Листопада в м.Стрий (внесення змін) | стадія | лишт |
| | | | | План існуючого використання території з схемою існуючих планувальних обмежень М. 1:1000 | ДПТ | 3 |
| | | | | | лишт | 5 |
| | | | | | ФОП Дирик Тарас Теодорович | |

Детальний план території - основне креслення
М. 1:500

Умовні позначення:

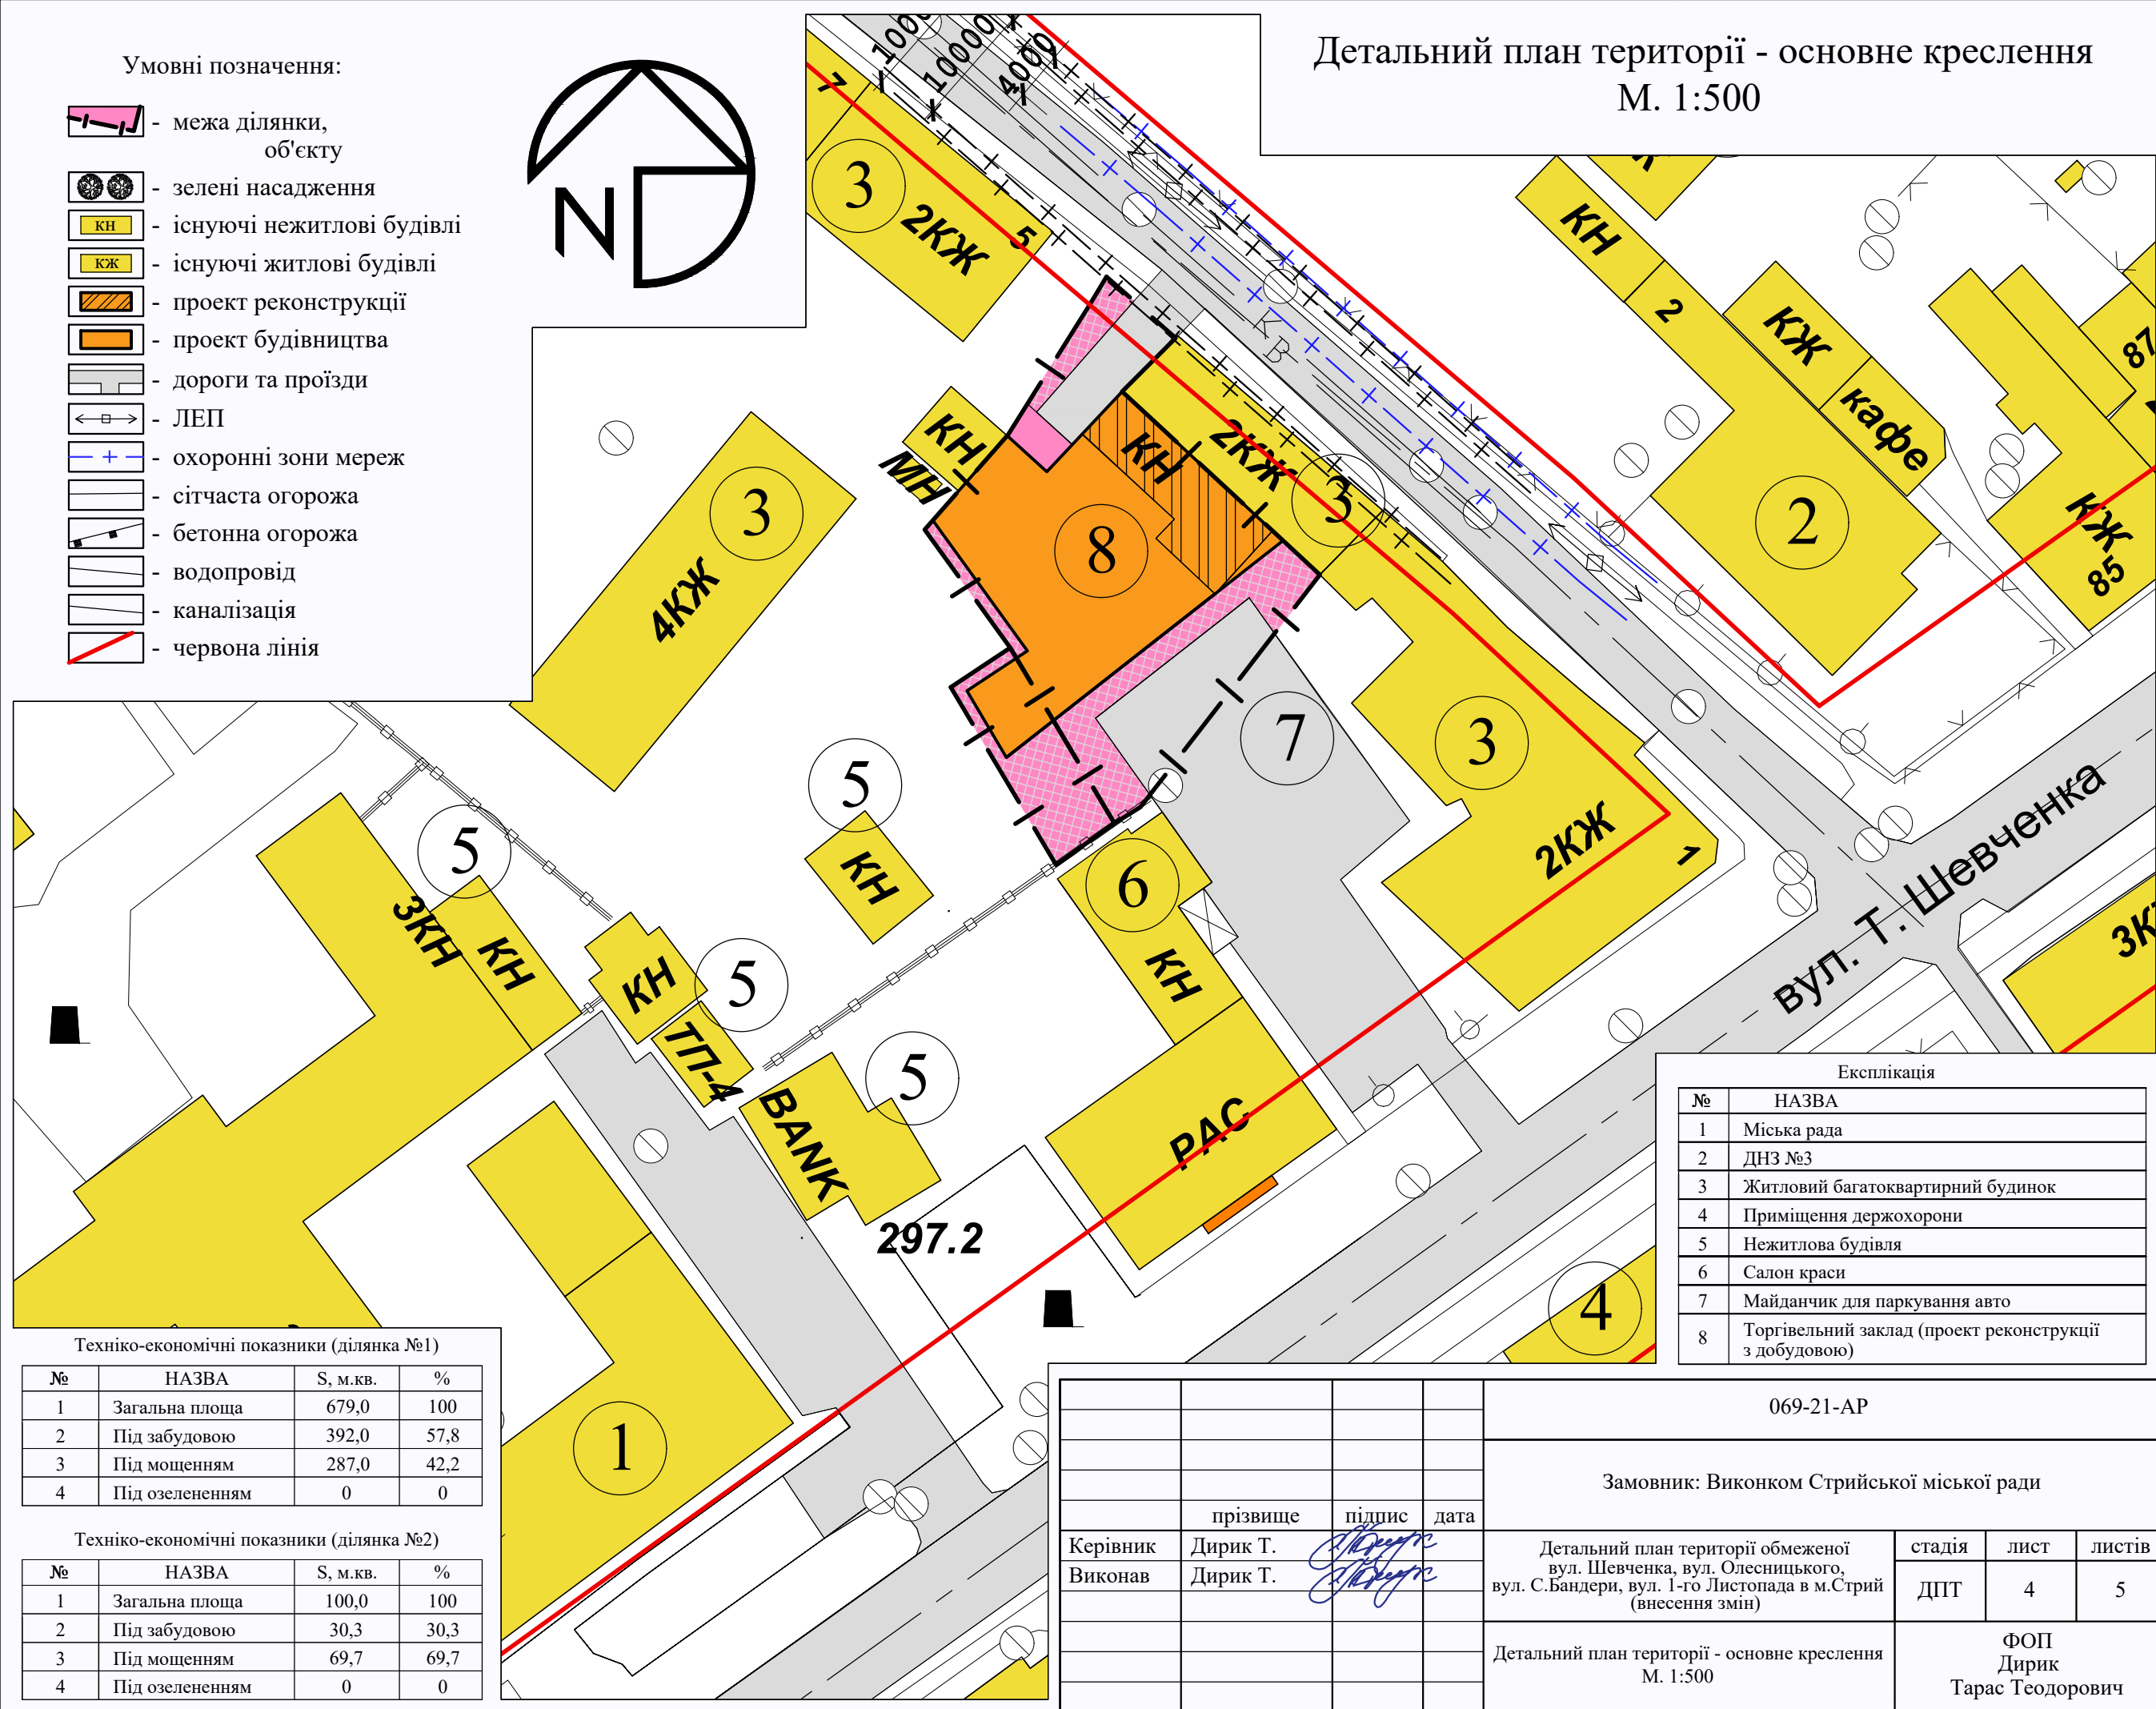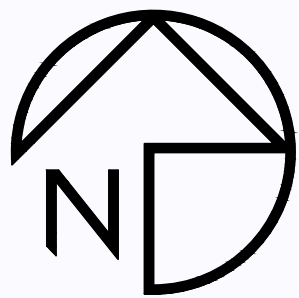-  - межа ділянки, об'єкту
-  - зелені насадження
-  - існуючі нежитлові будівлі
-  - існуючі житлові будівлі
-  - проект реконструкції
-  - проект будівництва
-  - дороги та проїзди
-  - ЛЕП
-  - охоронні зони мереж
-  - сітчаста огорожа
-  - бетонна огорожа
-  - водопровід
-  - каналізація
-  - червона лінія



Техніко-економічні показники (ділянка №1)

| № | НАЗВА | S, м.кв. | % |
|---|-----------------|----------|------|
| 1 | Загальна площа | 679,0 | 100 |
| 2 | Під забудовою | 392,0 | 57,8 |
| 3 | Під мощенням | 287,0 | 42,2 |
| 4 | Під озелененням | 0 | 0 |

Техніко-економічні показники (ділянка №2)







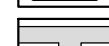
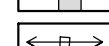
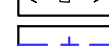
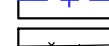
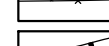

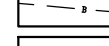
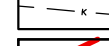

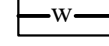
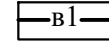
| № | НАЗВА | S, м.кв. | % |
|---|-----------------|----------|------|
| 1 | Загальна площа | 100,0 | 100 |
| 2 | Під забудовою | 30,3 | 30,3 |
| 3 | Під мощенням | 69,7 | 69,7 |
| 4 | Під озелененням | 0 | 0 |



| Експлікація | |
|-------------|--|
| № | НАЗВА |
| 1 | Міська рада |
| 2 | ДНЗ №3 |
| 3 | Житловий багатоквартирний будинок |
| 4 | Приміщення держохорони |
| 5 | Нежитлова будівля |
| 6 | Салон краси |
| 7 | Майданчик для паркування авто |
| 8 | Торгівельний заклад (проект реконструкції з добудовою) |

| | | | |
|---|----------|--------------------|---------------|
| 069-21-AP | | | |
| Замовник: Виконком Стрийської міської ради | | | |
| керівник | прізвище | підпис | дата |
| Керівник | Дирик Т. | <i>[Signature]</i> | |
| Виконав | Дирик Т. | <i>[Signature]</i> | |
| Детальний план території обмеженої вул. Шевченка, вул. Олесницького, вул. С.Бандери, вул. 1-го Листопада в м.Стрий (внесення змін) | | | стадія ДПТ |
| Детальний план території - основне креслення М. 1:500 | | | ЛИСТ 4 |
| Детальний план території - основне креслення М. 1:500 | | | ЛИСТІВ 5 |
| ФОП Дирик Тарас Теодорович | | | |

Схема інженерних мереж М. 1:1000

Умовні позначення:

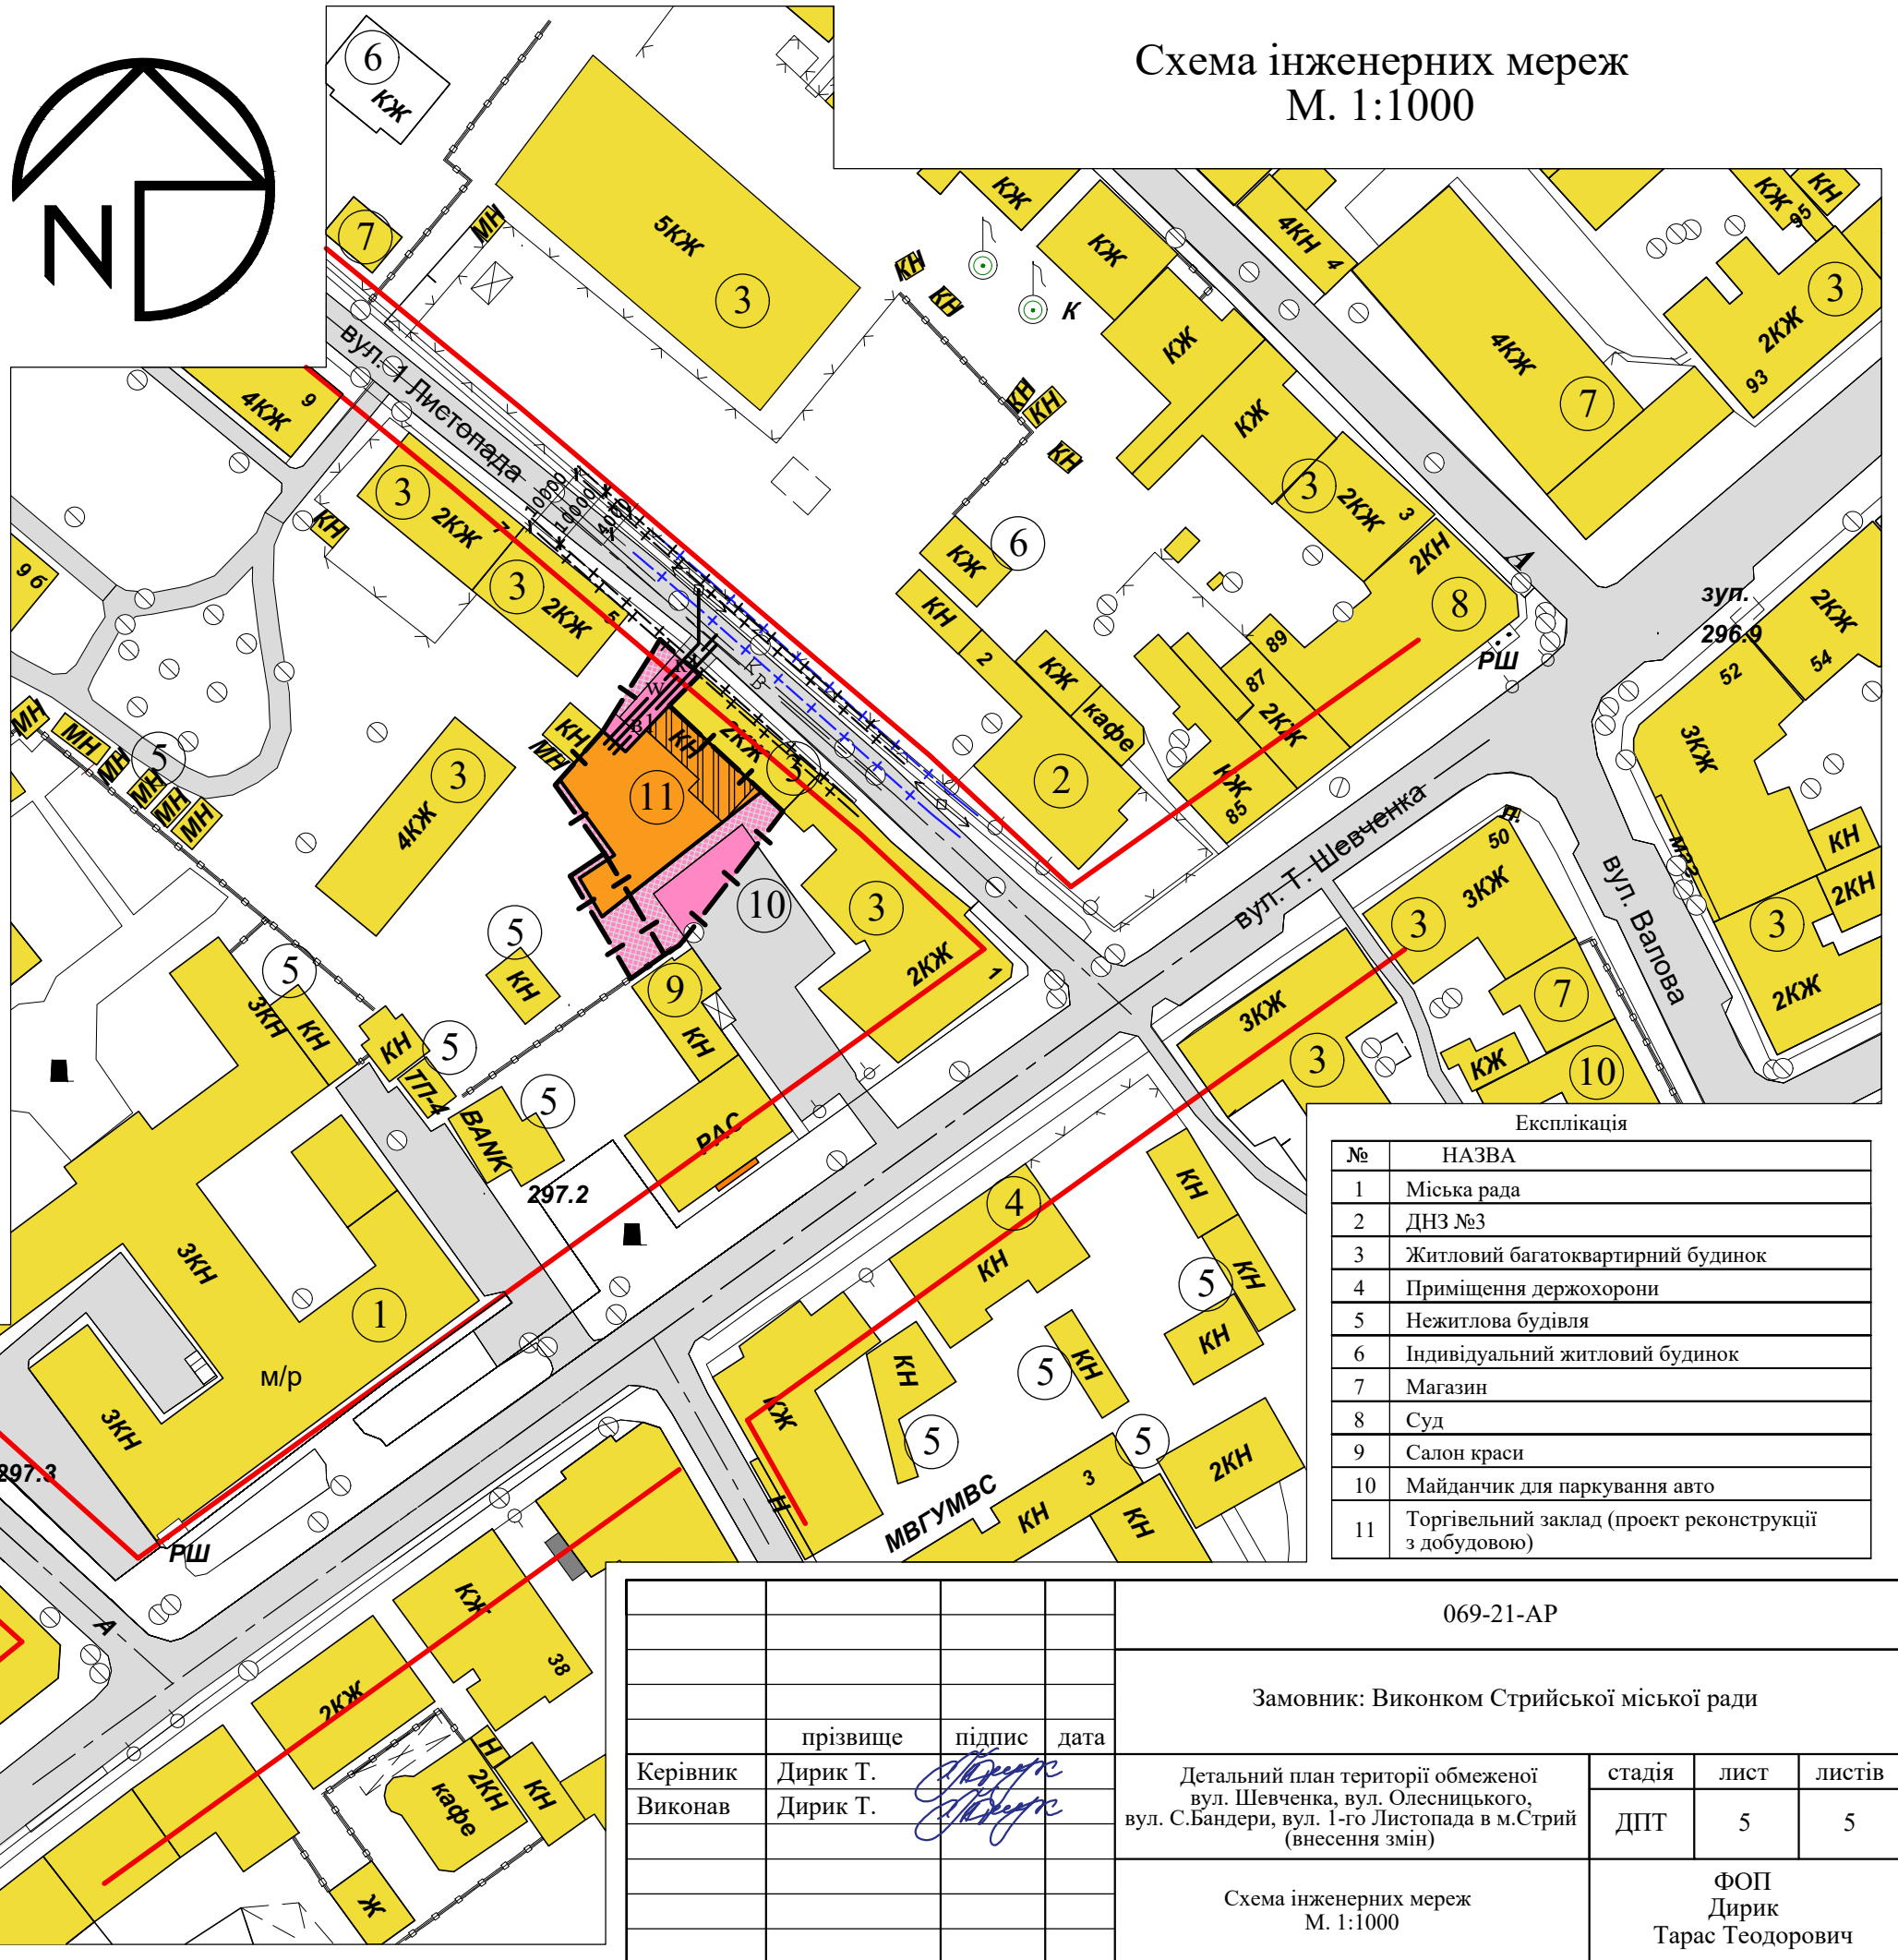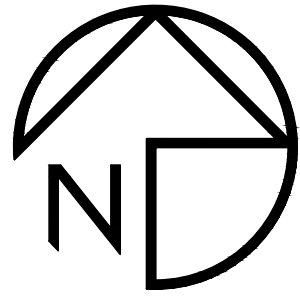-  - межа ділянки, об'єкту
-  - зелені насадження
-  КН - існуючі нежитлові будівлі
-  КЖ - існуючі житлові будівлі
-  - проект реконструкції
-  - проект будівництва
-  - дороги та проїзди
-  - ЛЕП
-  - охоронні зони мереж
-  - сітчаста огорожа
-  - бетонна огорожа
-  - водопровід
-  - каналізація
-  - червона лінія
-  - лінія електропередачі проектна
-  - водопостачання проектне
-  - каналізація проектна



Техніко-економічні показники (ділянка №1)

| № | НАЗВА | S, м.кв. | % |
|---|-----------------|----------|------|
| 1 | Загальна площа | 679,0 | 100 |
| 2 | Під забудовою | 392,0 | 57,8 |
| 3 | Під мощенням | 287,0 | 42,2 |
| 4 | Під озелененням | 0 | 0 |

Техніко-економічні показники (ділянка №2)

| № | НАЗВА | S, м.кв. | % |
|---|-----------------|----------|------|
| 1 | Загальна площа | 100,0 | 100 |
| 2 | Під забудовою | 30,3 | 30,3 |
| 3 | Під мощенням | 69,7 | 69,7 |
| 4 | Під озелененням | 0 | 0 |

Експлікація

| № | НАЗВА |
|----|--|
| 1 | Міська рада |
| 2 | ДНЗ №3 |
| 3 | Житловий багатоквартирний будинок |
| 4 | Приміщення держохорони |
| 5 | Нежитлова будівля |
| 6 | Індивідуальний житловий будинок |
| 7 | Магазин |
| 8 | Суд |
| 9 | Салон краси |
| 10 | Майданчик для паркування авто |
| 11 | Торгівельний заклад (проект реконструкції з добудовою) |

069-21-AP

Замовник: Виконком Стрийської міської ради

| | прізвище | підпис | дата |
|----------|----------|--------------------|------|
| Керівник | Дирик Т. | <i>[Signature]</i> | |
| Виконав | Дирик Т. | <i>[Signature]</i> | |

Детальний план території обмеженої вул. Шевченка, вул. Олесницького, вул. С.Бандери, вул. 1-го Листопада в м.Стрий (внесення змін)

| стадія | лист | листів |
|--------|------|--------|
| ДПТ | 5 | 5 |

Схема інженерних мереж
М. 1:1000

ФОП
Дирик
Тарас Теодорович