

Схема розташування земельної ділянки
у схемі населеного пункту
М. 1:5000



Умовні позначення:



- об'єкт ДПТ



- зелені насадження




- населений пункт



- дороги та проїзди

				053-21-AP			
				Замовник: Виконком Стрийської міської ради			
	прізвище	підпис	дата				
Керівник	Дирик Т.			Детальний план території обмеженої вул. Нижанківського, полігоном ТПВ, межею міста, залізничною колією в м.Стрий	стадія	лист	листів
Виконав	Дирик Т.				ДПТ	1	4
				Схема розташування земельної ділянки у схемі населеного пункту М. 1:5000	ФОП Дирик Тарас Теодорович		

План існуючого використання території
з схемою планувальних обмежень
М. 1:2000


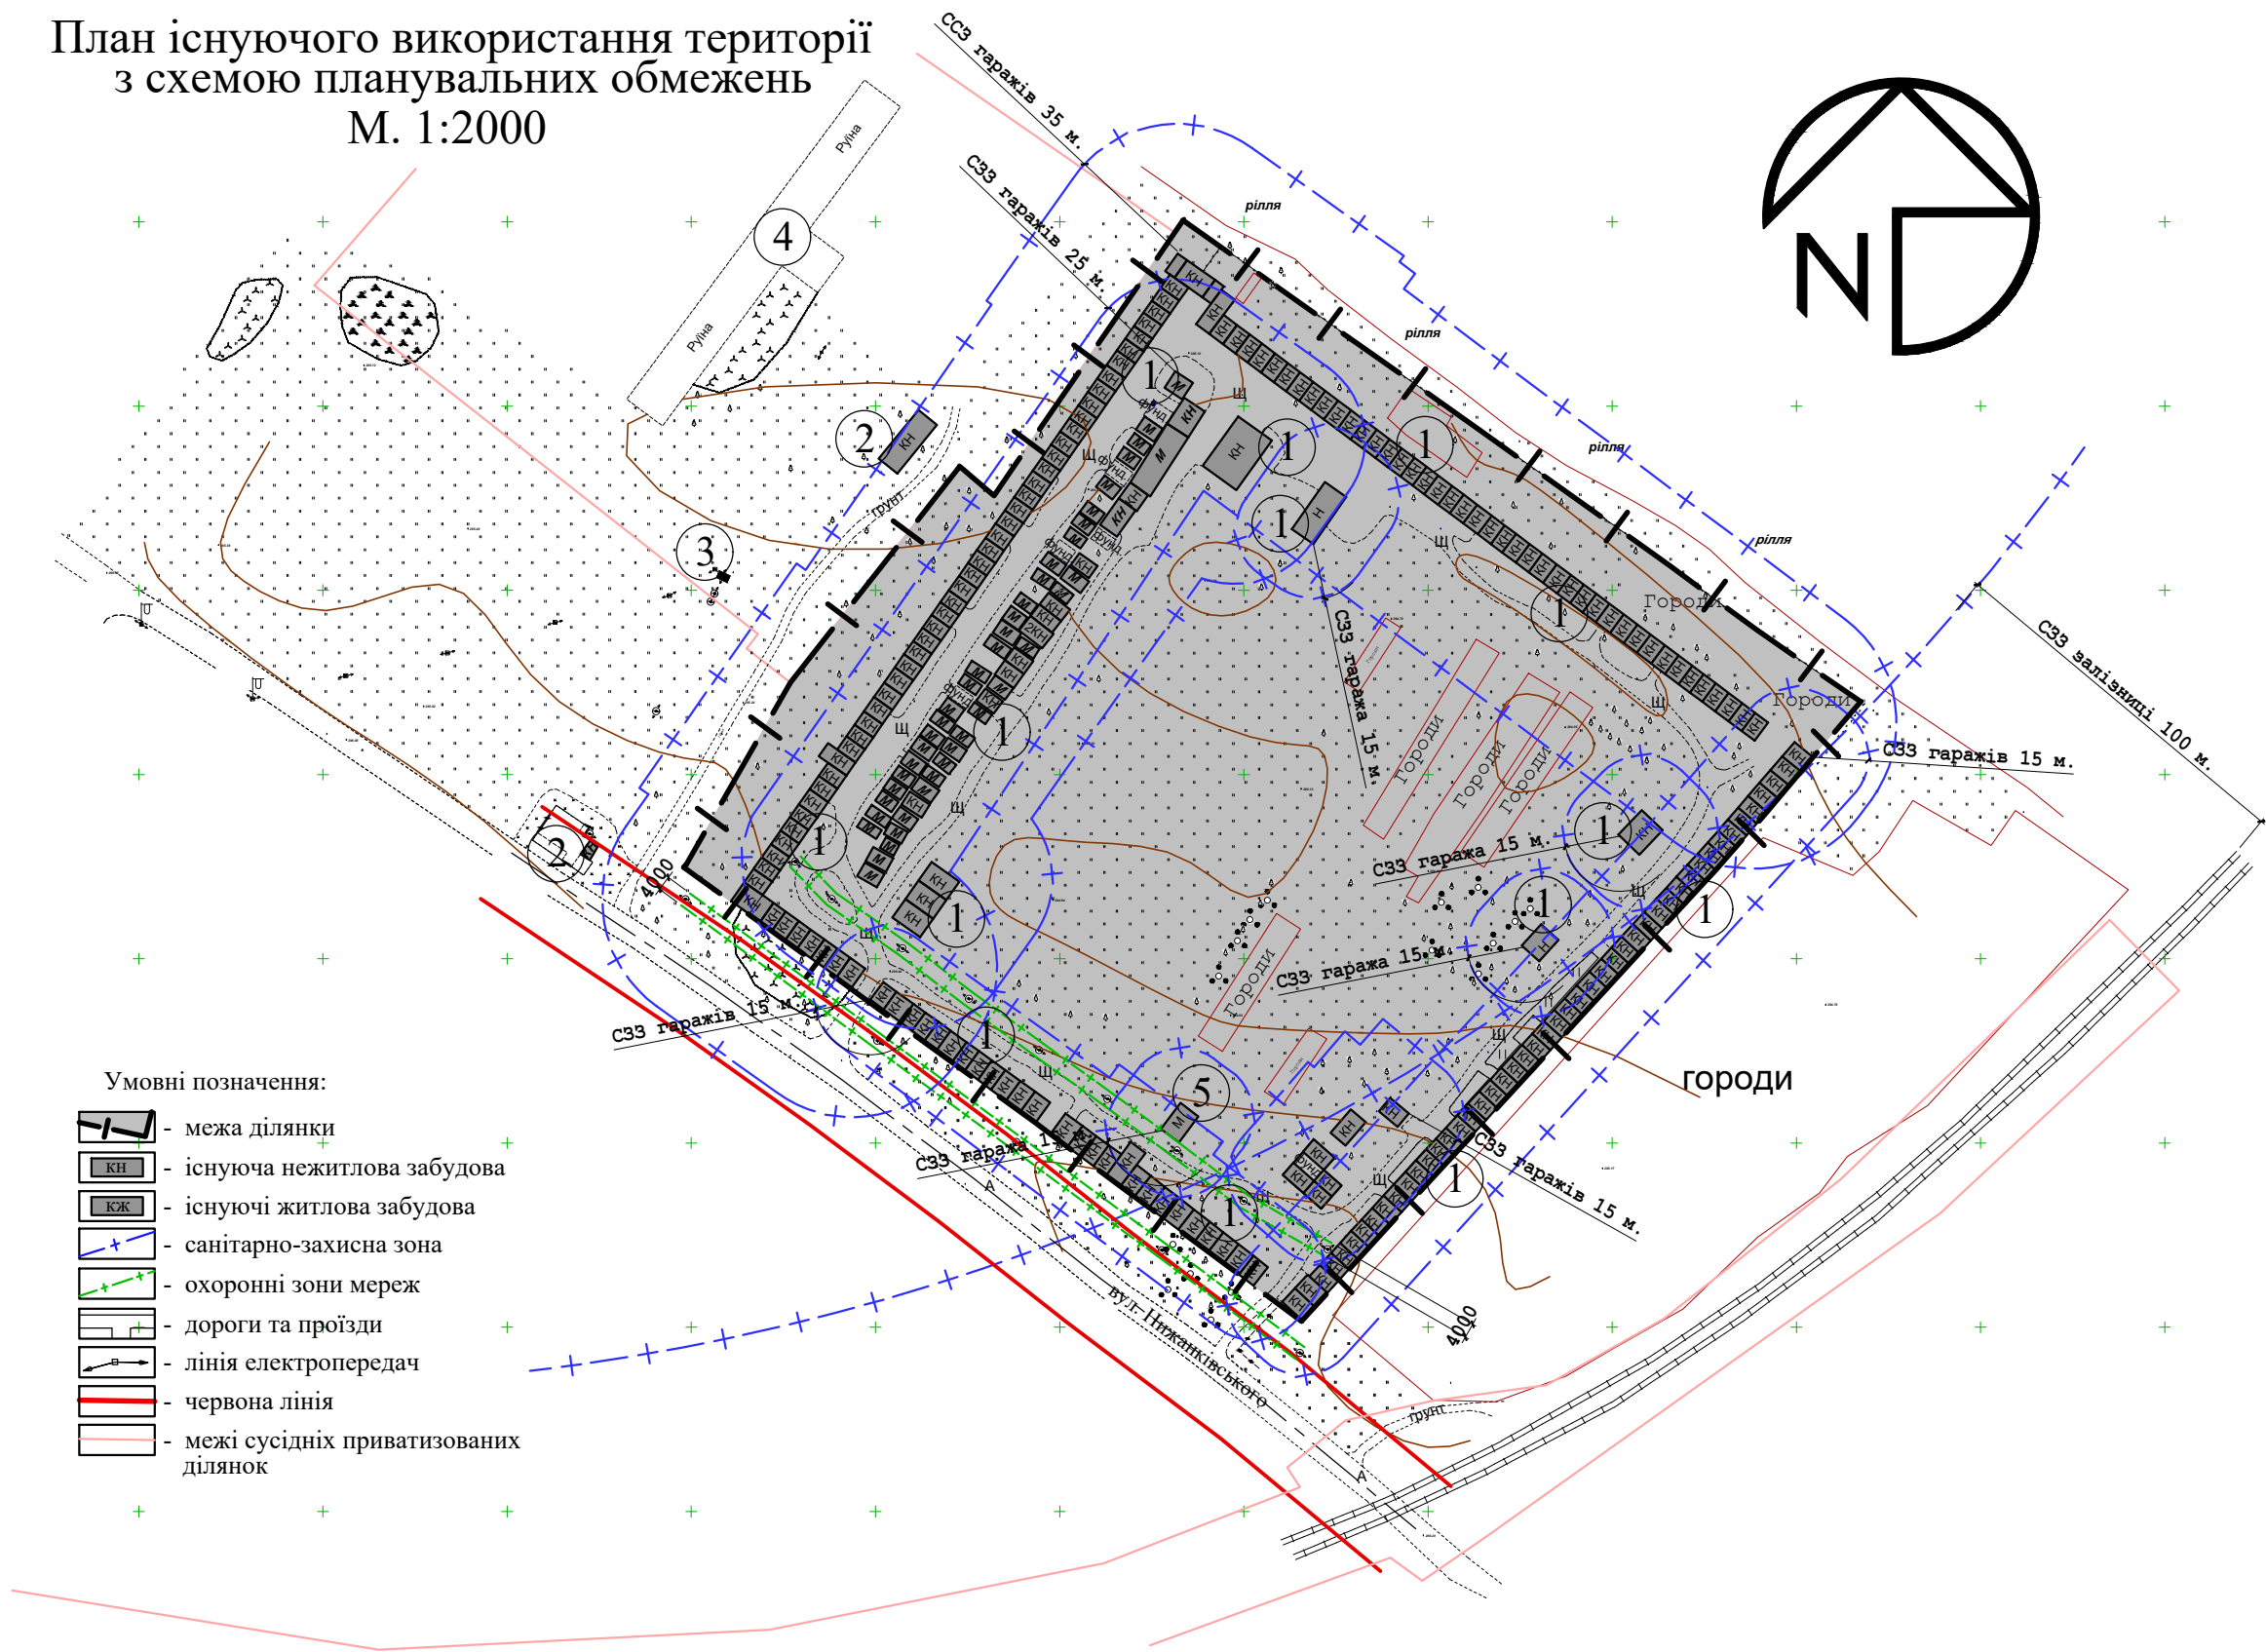


- Умовні позначення:
- межа ділянки
 - існуюча нежитлова забудова
 - існуючі житлова забудова
 - санітарно-захисна зона
 - охоронні зони мереж
 - дороги та проїзди
 - лінія електропередач
 - червона лінія
 - межі сусідніх приватизованих ділянок

Експлікація

№	НАЗВА
1	Гаражі
2	Нежитлова будівля
3	ТП
4	Руїна
5	Гараж (під перенесення)


				053-21-AP			
				Замовник: Виконком Стрийської міської ради			
Керівник	прізвище	підпис	дата	Детальний план території обмеженої вул. Нижанківського, полігоном ТПВ, межею міста, залізничною колією в м.Стрий	стадія	лист	листів
Виконав	Дирик Т.				ДПТ	2	4
				План існуючого використання території з схемою планувальних обмежень М. 1:2000	ФОП Дирик Тарас Теодорович		

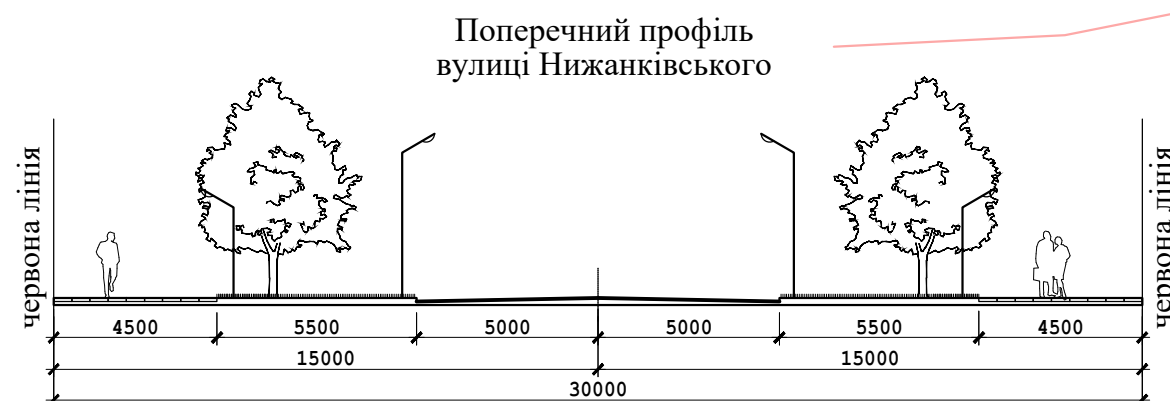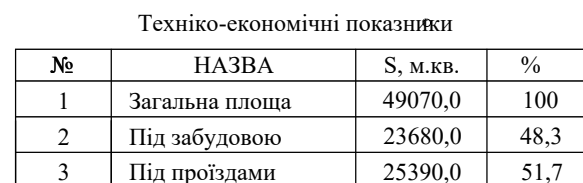

Експлікація	
№	НАЗВА
1	Гаражі (існуючі)
2	Нежитлова будівля
3	ТП
4	Руїна
5	Гаражі (проект)

				053-21-AP			
				Замовник: Виконком Стрийської міської ради			
	прізвище	підпис	дата	Детальний план території обмеженої вул. Нижанківського, полігоном ТПВ, межею міста, залізничною колією в м.Стрий	стадія	лист	листів
Керівник	Дирик Т.				ДПТ	3	4
Виконав	Дирик Т.						
				Детальний план території - основне креслення Схема проектних обмежень План червоних ліній М. 1:2000	ФОП Дирик Тарас Теодорович		

Схема інженерних мереж
М. 1:2000

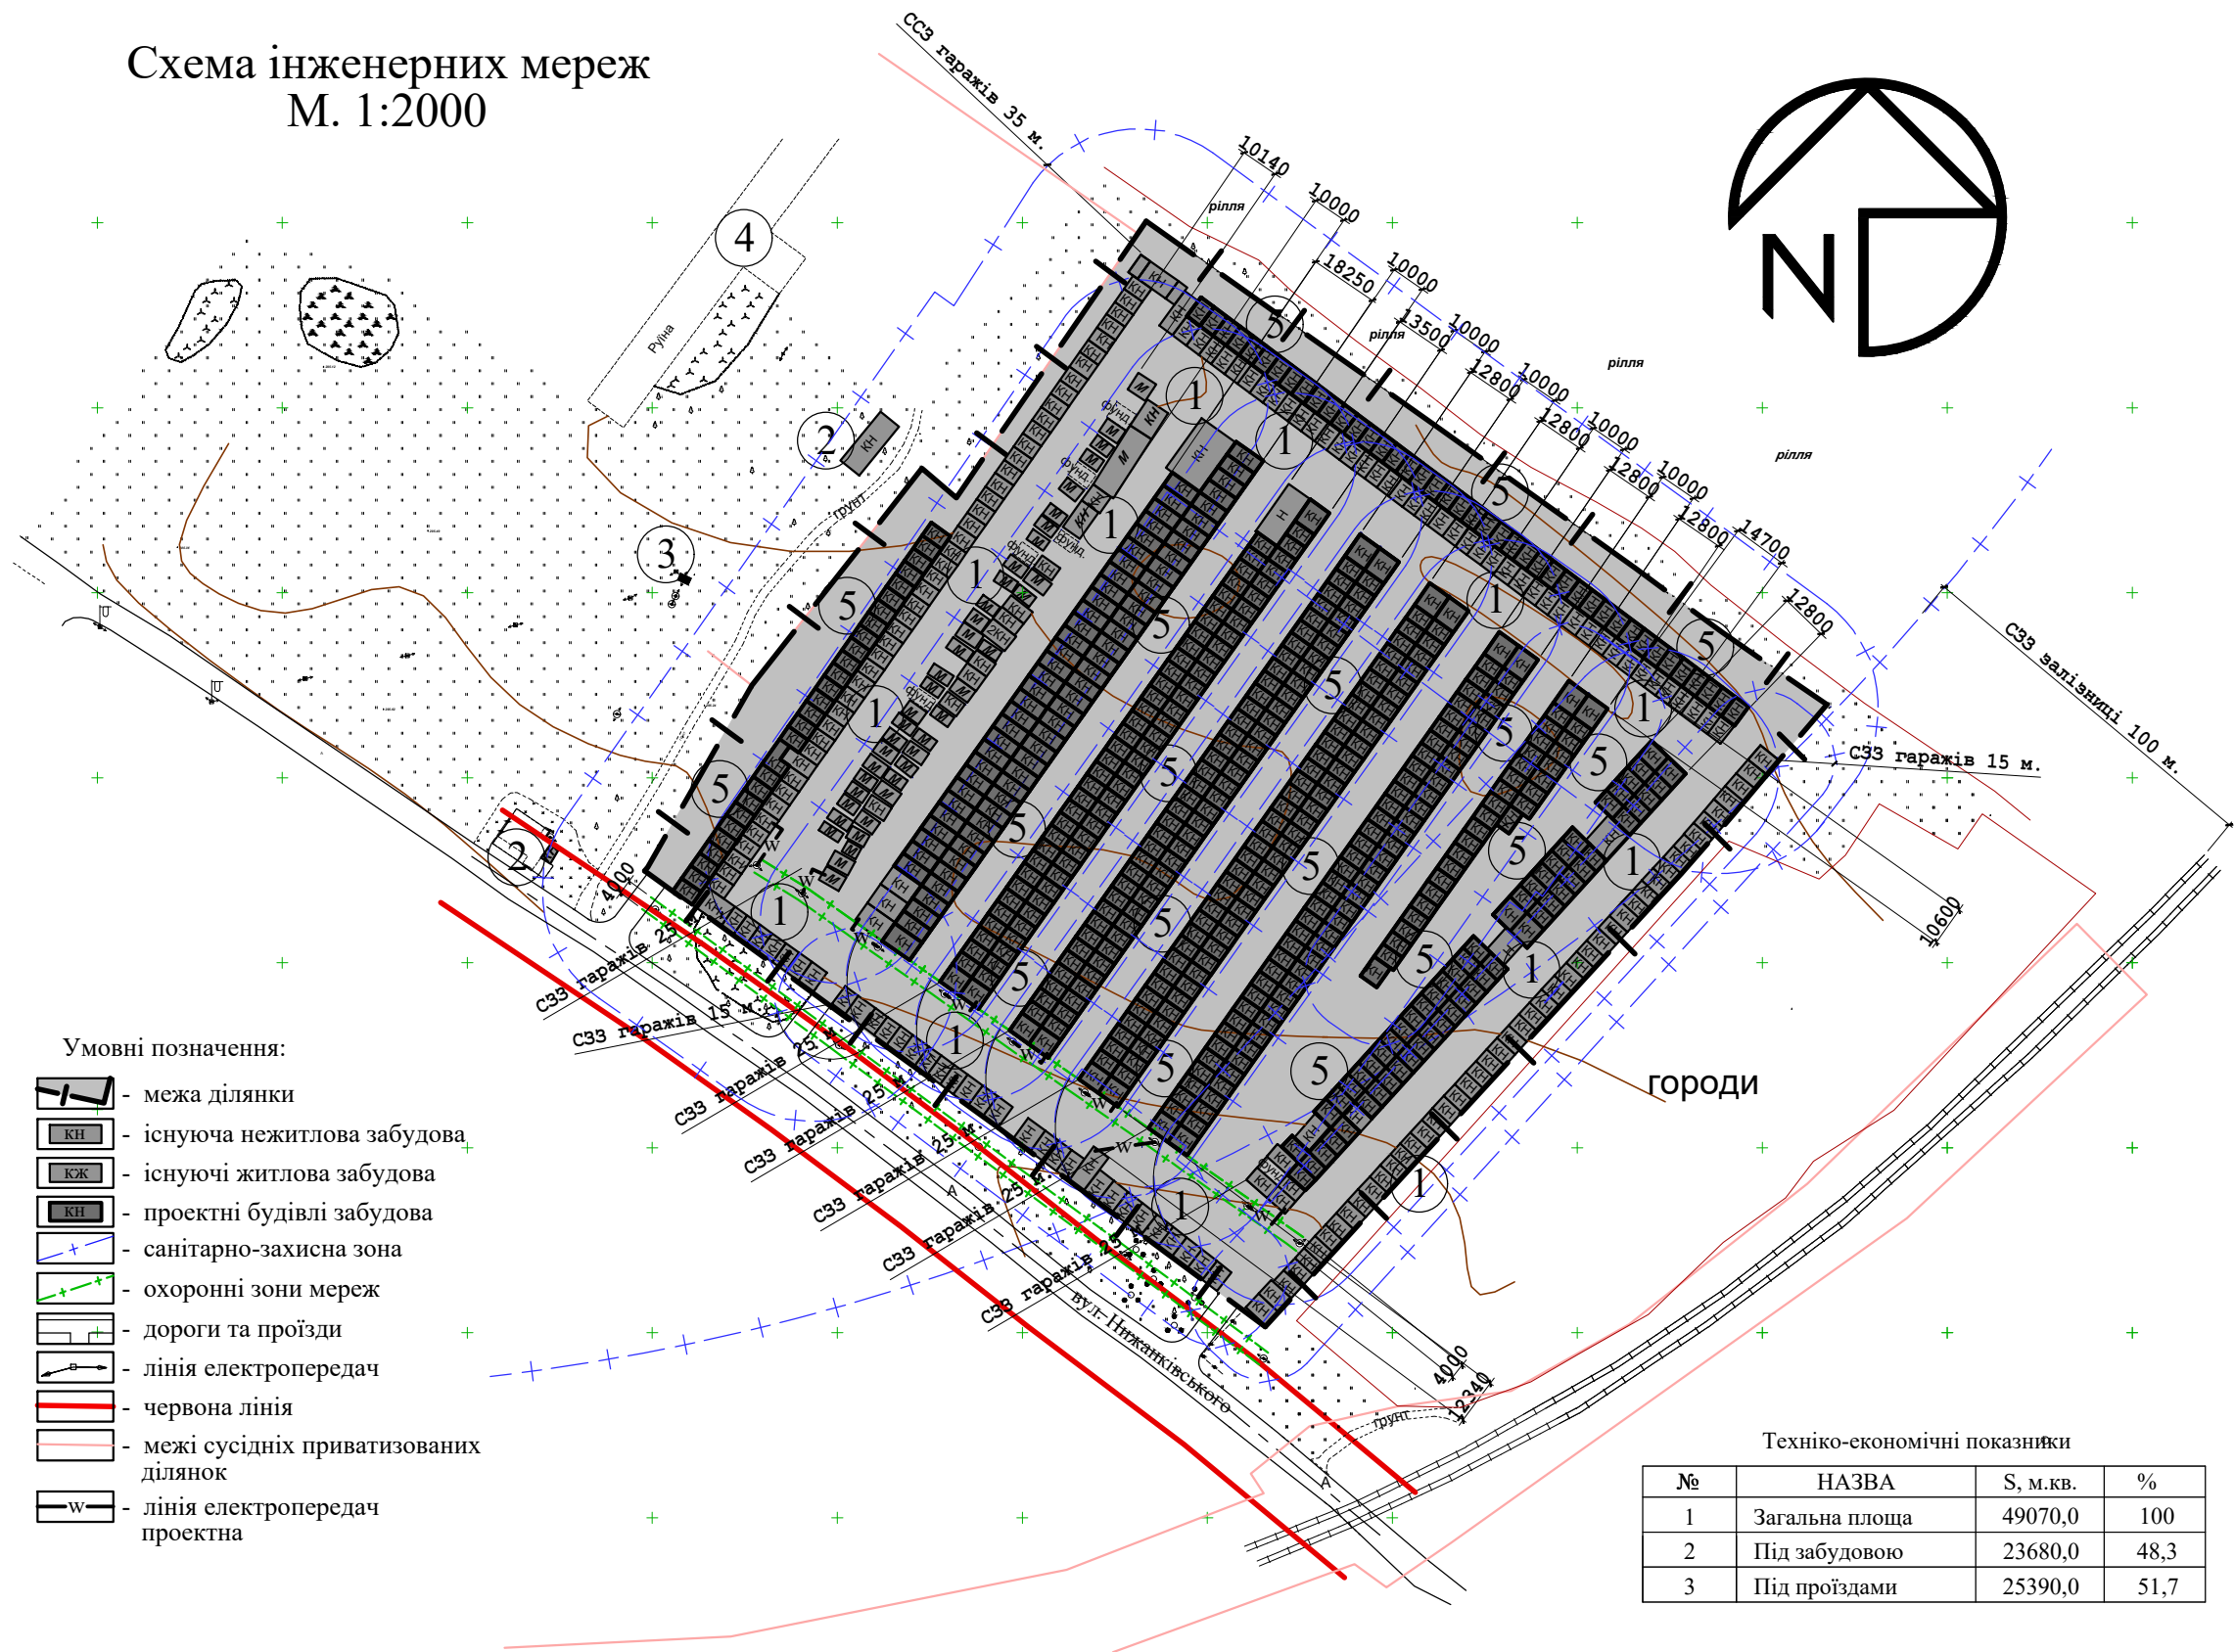

Експлікація	
№	НАЗВА
1	Гаражі (існуючі)
2	Нежитлова будівля
3	ТП
4	Руїна
5	Гаражі (проект)

				053-21-AP			
				Замовник: Виконком Стрийської міської ради			
Керівник	прізвище	підпис	дата	Детальний план території обмеженої вул. Нижанківського, полігоном ТПВ, межею міста, залізничною колією в м.Стрий	стадія	лист	листів
Виконав	Дирик Т.				ДПТ	4	4
				Схема інженерних мереж М. 1:2000	ФОП Дирик Тарас Теодорович		