



с. ГОЛОБУТІВ

Стрийського району
Львівської області
генеральний план
М 1 : 5 000

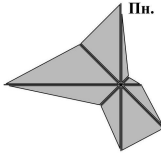

ЕКСПЛІКАЦІЯ:

- ГРОМАДСЬКІ ОРГАНІЗАЦІЇ, ЗАКЛАДИ ОСВІТИ, ФІЗИЧНОЇ КУЛЬТУРИ, СПОРТУ**
1. СІЛЬСЬКА РАДА, ТЕРИТОРІАЛЬНА ВИБОРЧА КОМІСІЯ
 2. БІБЛІОТЕКА, ТОВАРИСТВО "ПІРОСВІТА"
 3. СЕРЕДНЯ ЗАГАЛЬНООСВІТНЯ ШКОЛА І-ІІ СТ.
 4. ДОШКІЛЬНИЙ НАВЧАЛЬНИЙ ЗАКЛАД (ДИТЯЧИЙ САДОК)
 5. СТАДІОН
 - 5а. СПОРТИВНИЙ, ДИТЯЧИЙ МАЙДАНЧИКИ
 6. УСТАНОВИ ОЗДОРОВЧОГО ПРИЗНАЧЕННЯ
 6. ФАП
- РЕЛІГІЙНІ ОРГАНІЗАЦІЇ**
7. УКРАЇНСЬКА ГРЕКО-КАТОЛИЧКА ЦЕРКВА ВОЗНЕСІННЯ ХРИСТОВОГО
 8. УКРАЇНСЬКА АВТОКЕФАЛЬНА ПРАВОСЛАВНА ЦЕРКВА ВОЗНЕСІННЯ ХРИСТОВОГО
 9. ДОВБИЦЯ
 10. ПАМ'ЯТНИК ІВАНУ ФРАНКУ
- ЗАКЛАДИ ТОРГІВЛІ, ХАРЧУВАННЯ, ОКСИТУОВАННЯ**
11. КОЛЕКТИВНЕ ПІДПРИЄМСТВО "ЯВІР-Р" (хлібопекарня промисловість)
 12. ФЕРМЕРСЬКЕ ГОСПОДАРСТВО (не функціонує)
 13. МАГАЗИН (ПП Сивога та ПП Мішуків)
 - 13а. ЗАКЛАДИ ТОРГІВЛІ ТА ХАРЧУВАННЯ (проектівані)
 14. ПП ФЕДЕНЬКО Ю.О. (не діє)
 15. ПП СЕМЬОНОВ В.Б. (варення оліва, склад)
 16. ПП ГАВРИЛЕЦЬ (не діє)
 17. ПП ГАВОРСЬКИЙ Р.Й. (виготовлення брушівки)
 18. ПП ПРИМ'ЯК В.П. (ОСГ)
 19. ПП МАТІШИН (ліпорома)
 20. Підприємство по розливу мінеральної води
 21. ШВЕД Р.І. (ОСГ)
 22. ПОЖЕЖНЕ ДЕПО (2 машини)
- ІНШІ ЗАКЛАДИ, УСТАНОВИ, ОРГАНІЗАЦІЇ**
23. КЛАДОВИЩЕ
 - 23а. ЗАКРИТЕ КЛАДОВИЩЕ поч.ХХст.

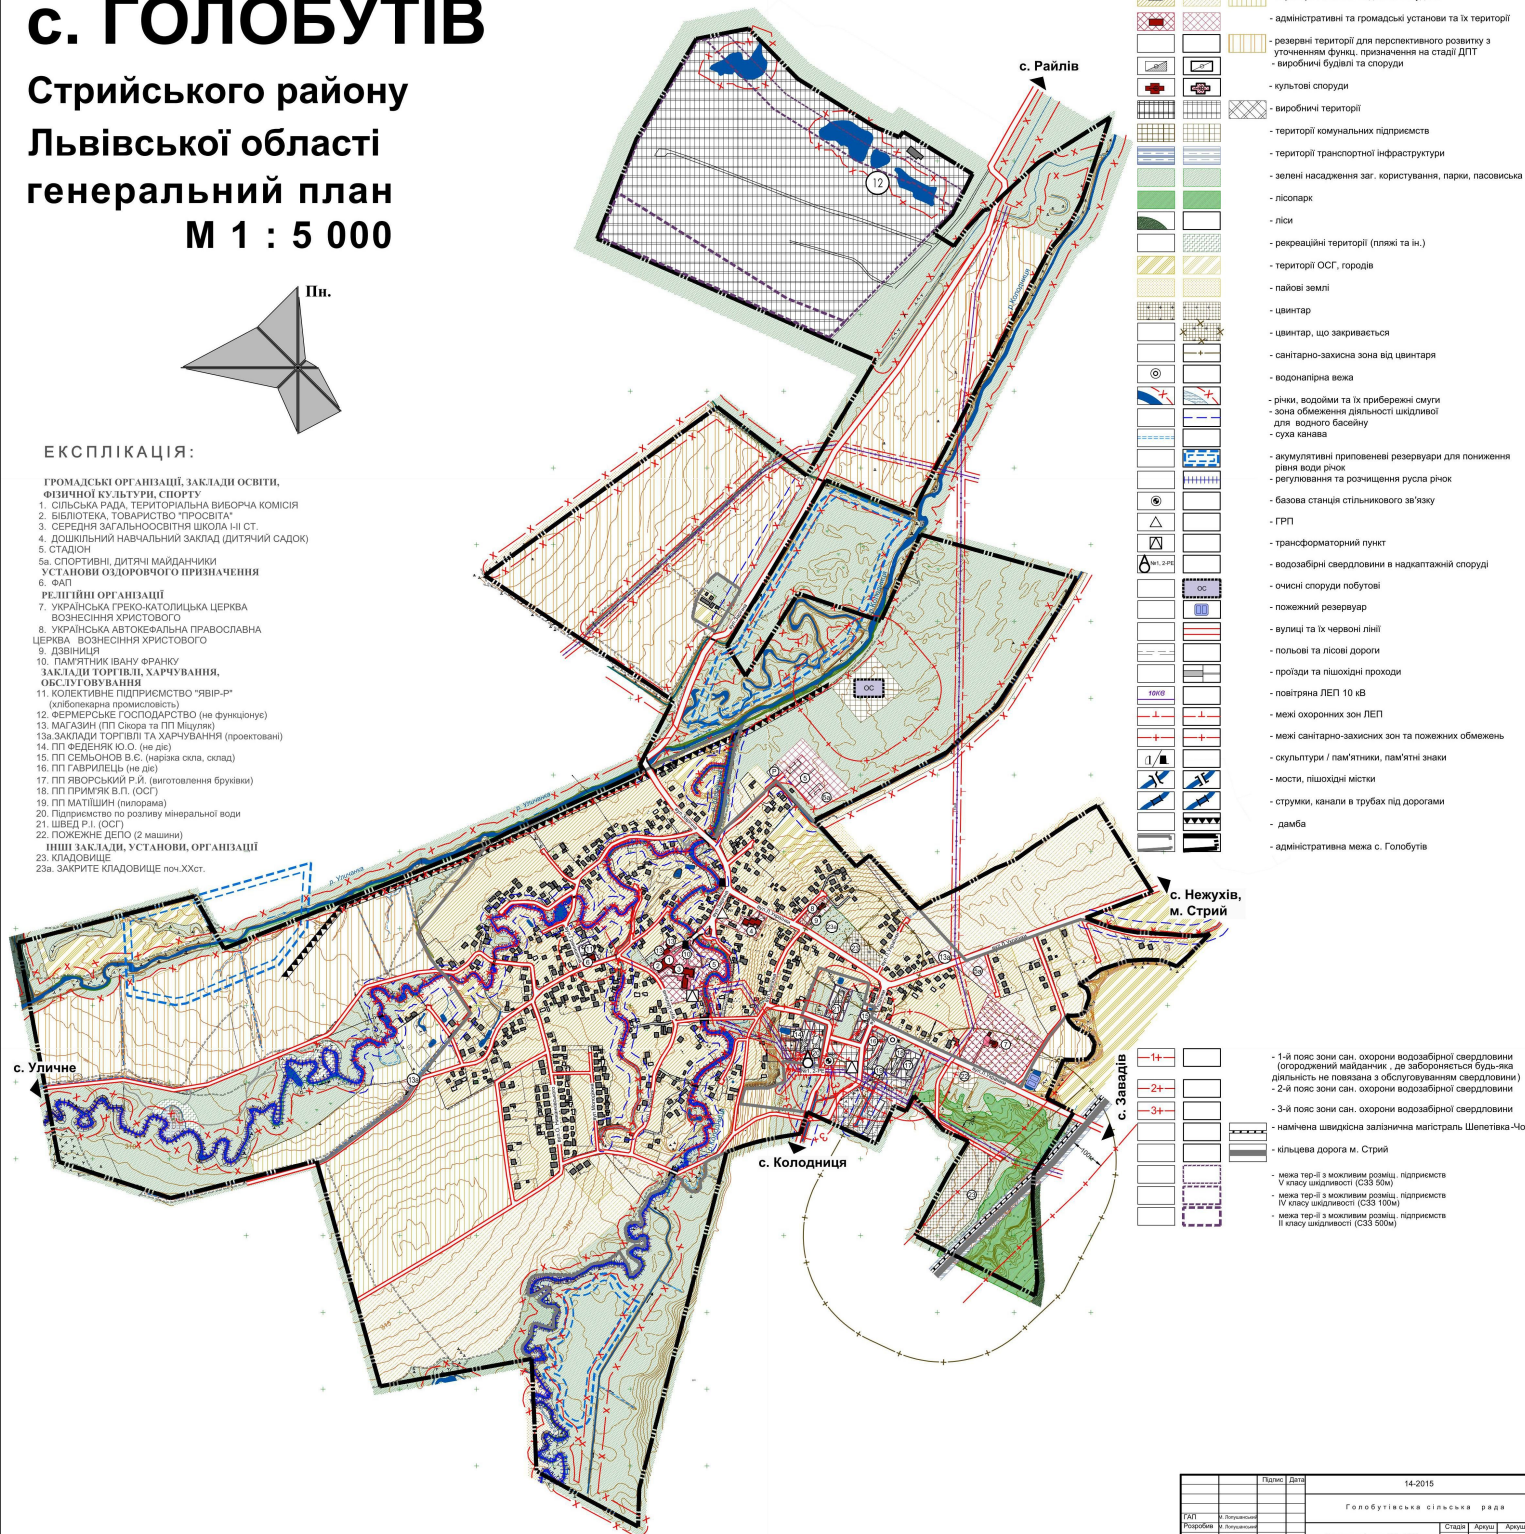

УМОВНІ ПОЗНАЧЕННЯ:

- | існ. | проект. | рекон. | |
|------|---------|--------|--|
| | | | - території житлової садибної забудови |
| | | | - адміністративні та громадські установи та їх території |
| | | | - резервні території для перспективного розвитку з уточненням функц. призначення на стадії ДПТ |
| | | | - виробничі будівлі та споруди |
| | | | - культурні споруди |
| | | | - виробничі території |
| | | | - території комунальних підприємств |
| | | | - території транспортної інфраструктури |
| | | | - зелені насадження заг. користування, парки, пасовиська |
| | | | - лісопарк |
| | | | - ліси |
| | | | - рекреаційні території (пляжі та ін.) |
| | | | - території ОСГ, городів |
| | | | - пайові землі |
| | | | - цвинтар |
| | | | - санітарно-захисна зона від цвинтаря |
| | | | - водонапірна вежа |
| | | | - річки, водойми та їх прибережні смуги |
| | | | - зона обмеженої діяльності шкідливої для водного басейну |
| | | | - суха канава |
| | | | - акумулювативні приповерхневі резервуари для пониження рівня води річок |
| | | | - регулювання та розчищення русла річок |
| | | | - базова станція сільськогосподарського зв'язку |
| | | | - ГРП |
| | | | - трансформаторний пункт |
| | | | - водозабірні свердловини в надкватній споруді |
| | | | - очисні споруди побутові |
| | | | - пожежний резервуар |
| | | | - вулиці та їх червоні лінії |
| | | | - польові та лісові дороги |
| | | | - проїзди та пішоходні проходи |
| | | | - повітряна ЛЕП 10 кВ |
| | | | - межі охоронних зон ЛЕП |
| | | | - межі санітарно-захисних зон та пожежних обмежень |
| | | | - скульптури / пам'ятники, пам'ятні знаки |
| | | | - мости, пішохідні мости |
| | | | - струмки, канали в трубах під дорогами |
| | | | - дамба |
| | | | - адміністративна межа с. Голобутів |
-
- | | | | | |
|--|--|--|--|--|
| | | | | - 1-й пояс зони сан. охорони водозабірної свердловини (городоцький майданчик - для заборони буд-вса діяльність не пов'язана з обслуговуванням свердловини) |
| | | | | - 2-й пояс зони сан. охорони водозабірної свердловини |
| | | | | - 3-й пояс зони сан. охорони водозабірної свердловини |
| | | | | - намічена швидкісна залізнична магістраль Шепетівка-Львів |
| | | | | - кільцева дорога м. Стрий |
| | | | | - межа тер-III з мотопилним розміщ. підприємств V класу шкідливості (СЗЗ 50м) |
| | | | | - межа тер-III з мотопилним розміщ. підприємств IV класу шкідливості (СЗЗ 100м) |
| | | | | - межа тер-III з мотопилним розміщ. підприємств II класу шкідливості (СЗЗ 500м) |

Планш. дата:		14-2015	
Голобутівська сільська рада			
ГАП	В. Митченко	Стара	Архив
Розробив	В. Митченко	ГП	2
Виконав	І. Сігалович		
Генеральний план (останнє координатне)		М 1 : 5 000	
Схема проєкту територіальних обмежень.		М 1 : 5 000	
Н. Ситовий, В. Митченко		ФОП Ратушняк М.Р.	