


с.Завадів

Стрийського району, Львівської області

ГЕНЕРАЛЬНИЙ ПЛАН

М 1:5000

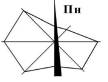


УМОВНІ ПОЗНАЧЕННЯ:

	АДМІНІСТРАТИВНА МЕЖА СЕЛА
	ОБ'ЄДНА ДОРОГА м.СТРИЙ (згідно Схеми районного планування)
	ГОЛОВНІ ВУЛИЦІ
	ВУЛИЦІ ДОРОГИ З ТВЕРДИМ ПОКРИТТЯМ
	ГРУНТОВІ ДОРОГИ
	ГРОМАДСЬКА БУДІВЛЯ
	ЖИТЛОВА САДІБНА ЗАБУДОВА
	РЕЗЕРВ ЖИТЛОВОЇ САДІБНОЇ ЗАБУДОВИ
	ТЕРИТОРІЯ МОЖЛИВОГО ВІДВЕДЕННЯ ДІЛЯНОК ДЛЯ ОСТ, ОЖБ ТА САДІВНИЦТВА
	ГРОМАДСЬКІ ТЕРИТОРІЇ
	РЕЗЕРВ ГРОМАДСЬКОЇ ТЕРИТОРІЇ
	САКРАЛЬНІ СПОРУДИ
	ЗАЛІСНЕНІ ТЕРИТОРІЇ
	ЗЕЛЕНІ НАСАДЖЕННЯ ЗАГАЛЬНОГО КОРИСТУВАННЯ
	ОЗЕЛЕНЕНІ ТЕРИТОРІЇ
	ТЕРИТОРІЯ СІЛЬСЬКОГОСПОДАРСЬКОГО ПРИЗНАЧЕННЯ (ПАСОВИЩЕ, СІНОКОС)
	КОМУНАЛЬНА ТЕРИТОРІЯ
	ТЕРИТОРІЇ СКЛАДІВ, БАЗ ТА ТРАНСПОРТНИХ ОРГАНІЗАЦІЙ
	ВИРОБНИЧА ТЕРИТОРІЯ
	РЕЗЕРВ ПРОМИСЛОВИХ ТЕРИТОРІЙ
	СПЕЦТЕРИТОРІЇ
	ТЕРИТОРІЯ СІЛЬСЬКОГОСПОДАРСЬКОГО ПРИЗНАЧЕННЯ
	САНИТАРНО-ЗАХИСНІ ЗОНИ
	МЕЖА СЗЗ ВІД КЛАДОВИЩА, ЩО ЗАКРИВАЄТЬСЯ (вплив якої зберігається до кінця кладовищного періоду)
	ЗОНА ШУМОВОГО ДИСКОНФОРТУ
	ВИРОБНИЧА ЗОНА ІІІ КЛАСУ ШКІДЛИВОСТІ (нормативна СЗЗ - 300 м)
	ВИРОБНИЧА ЗОНА ІV КЛАСУ ШКІДЛИВОСТІ (нормативна СЗЗ - 100 м)
	ВИРОБНИЧА ЗОНА V КЛАСУ ШКІДЛИВОСТІ (нормативна СЗЗ - 50 м)
	КЛАДОВИЩЕ ДНУЧЕ
	КЛАДОВИЩЕ ЗАКРИТЕ
	СТОЯНКИ АВТОТРАНСПОРТУ
	ПОВІТРЯНІ ЛІНІЇ ЕЛЕКТРОПЕРЕДАЧ ТА ІХ ОХОРОННА ЗОНА
	ГАЗОРОЗПОДІЛЬНИЙ ПУНКТ
	ПРИБЕРЕЖНА СМУГА ОХОРОННОЇ ЗОНИ ВОДОЙМИ
	ОБ'ЄКТ ПЕРЕДБАЧЕНИЙ НА ВИНО

ЕКСПЛІКАЦІЯ:

- ЗАВАДИВСЬКА СІЛЬСЬКА РАДА, БІБЛІОТЕКА.
- ЗАВАДИВСЬКА ЗАГАЛЬНООСВІТНЯ ШКОЛА І-ІІІ СТУПЕНІВ.
- ГРЕКО-КАТОЛИЧКА ЦЕРКВА АРХАНГЕЛА МИХАЙЛА.
- МАГАЗИН ПРОДОВОЛЬЧИХ ТОВАРІВ.
- МУЗЕЙ ІСТОРІЇ СЕЛА.
- ЛІКАРСЬКА АМБУЛАТОРІЯ.
- СТАДІОН "КАМЕНЯР".
- ПАРК ШЕВЧЕНКА.
- АВТОБУСНА ЗУПИНКА.
- ПАМ'ЯТНИК Т.Г.ШЕВЧЕНКУ.
- ПАМ'ЯТНИК О.І.НИЖАНКІВСЬКОМУ.
- ФТ Голів В-Р.С. (вирощування атлети).
- ПАРК НЕЗАЛЕЖНОСТІ.
- РЕЗИДЕНЦІЯ РЕЛІГІЙНОЇ ГРОМАДИ.
- ВСТАНОВЛЕННЯ СТОЛЯРНИХ ВИРОБІВ.
- ПОЖДЕТО.
- ДІТЯЧИЙ ДОШКІЛЬНИЙ ЗАКЛАД.
- ДІТЯЧИЙ МАЙДАНЧИК.
- НІМЕЦЬКЕ КЛАДОВИЩЕ.
- АДМІНІСТРАТИВНИЙ БУДИНОК, МАГАЗИН.

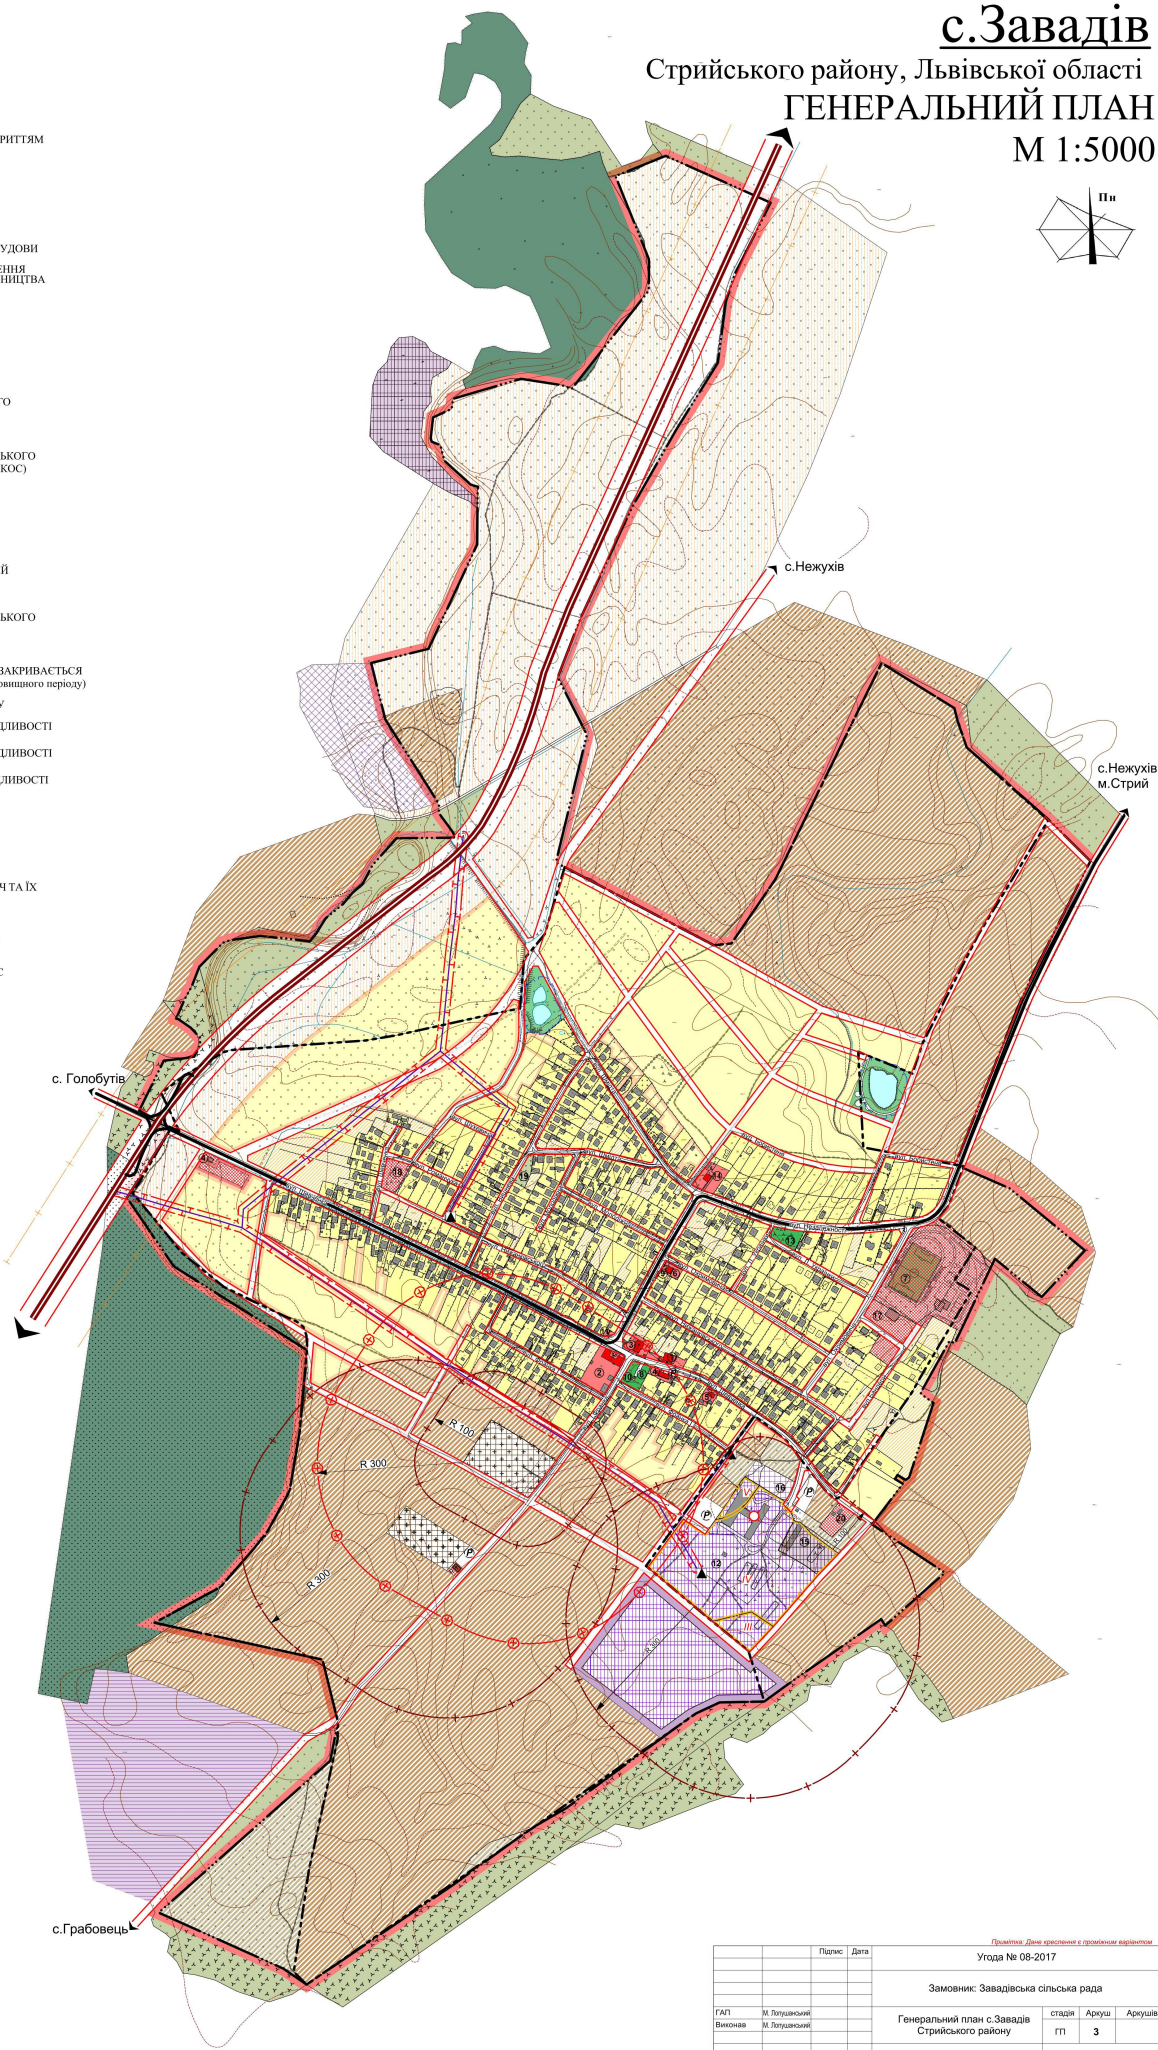

Підпис		Дата		Угода № 08-2017	
Замовник: Завадівська сільська рада					
ГАП	М.Полушаківський	Генеральний план с.Завадів	стадія	Аркуш	Аркушів
Висновок	М.Полушаківський	Стрийського району	ГП	3	
Перевірка	М.Полушаківський	Генеральний план	ФООП Полушаківський М.Р. Львів 2017 р.		
		М 1:5000			