


с. Стриганці генеральний план (основне креслення) схема проектних планувальних обмежень. М 1 : 5 0 0 0


УМОВНІ ПОЗНАЧЕННЯ:

- | | |
|--|---|
| | існуючі / проектні |
| | - адміністративні і громадські установи та їх території |
| | - сакральні об'єкти |
| | - будівлі та споруди житлової/нежитлової |
| | - території промислових підприємств |
| | - території для обслуговування водних об'єктів |
| | - території транспортної інфраструктури |
| | - території трубопровідного транспорту |
| | - недіючий цвинтар |
| | - цвинтар, що закривається |
| | - комунальні території |
| | - території житлової забудови |
| | - території житлової забудови на перспективу |
| | - території городів та садів, тер. для ведення ОСГ |
| | - пайові землі |
| | - зелені насадження загального користування |
| | - ліс |
| | - санітарно-захисні зони |
| | - охоронні зони |
| | - ріки та водойми з прибережними смугами |
| | - мости, пішохідні містки |
| | - вулиці (а - проїжджа частина з покриттям; б - без покриття) |
| | - червоні лінії вулиць існуючих / проектних |
| | - залізниця |
| | - ґрунтові дороги |
| | - ЛЕП * нВ та їх охоронні зони |
| | - скульптури / пам'ятники, пам'ятні знаки |
| | - адміністративна межа с. Стриганці |

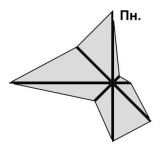

ЕКСПЛІКАЦІЯ:

1. Сільська рада
2. Феліщансько-авшарський пункт
3. Церква
- 4.
- 5.
6. Церква
7. Цвинтар
8. Кладовище діюче
9. Водозабір?
- 10.
- 11.
- 12.
- 13.
- 14.
- 15.

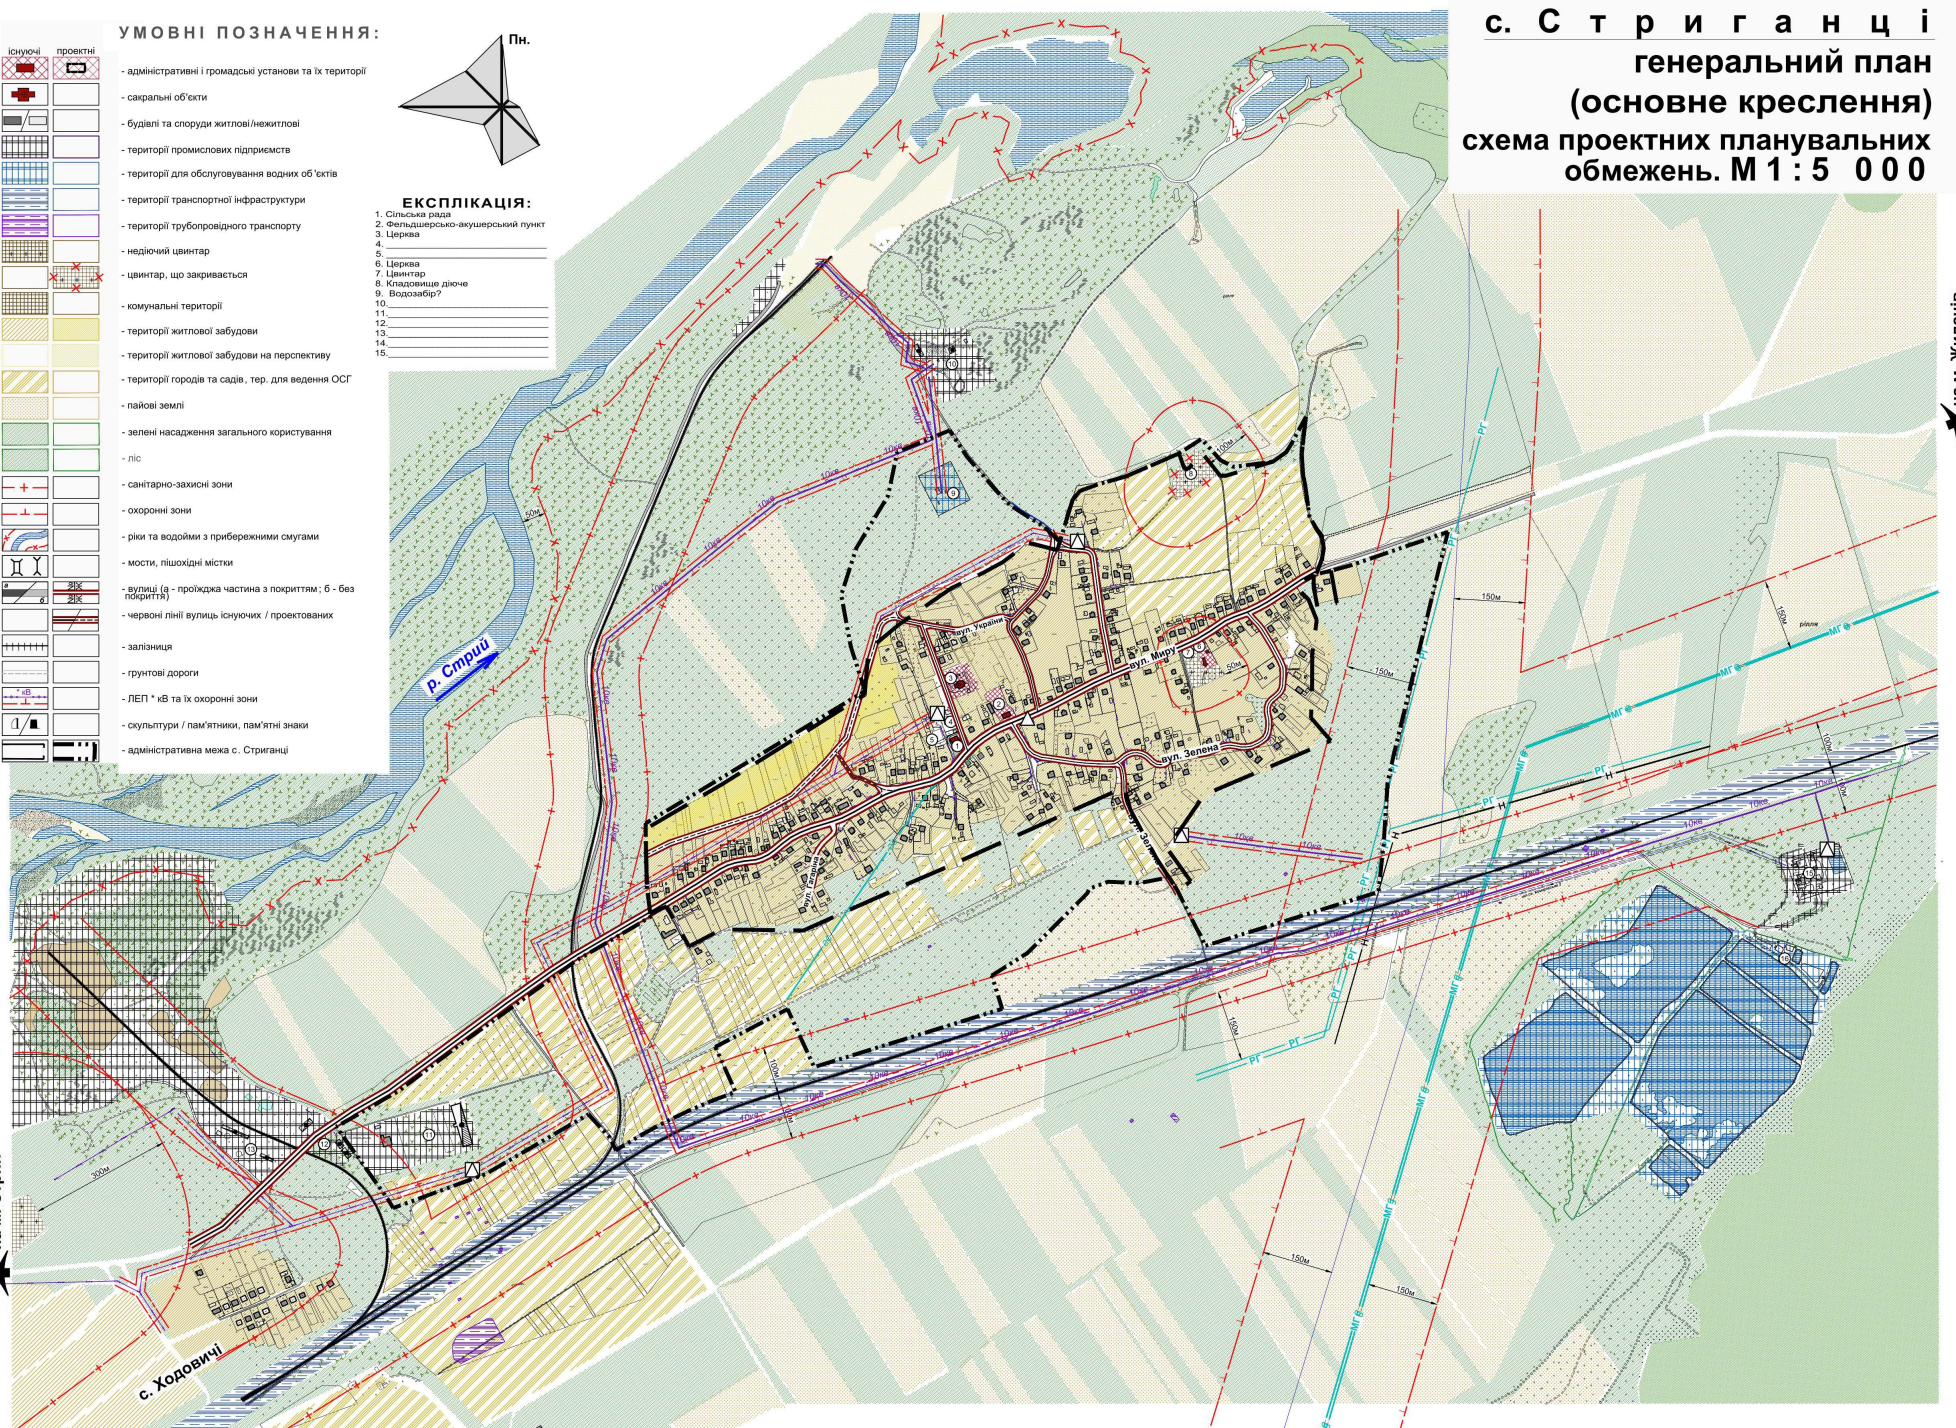

Ліценз. / Дата		21-2018		
Стриганцівська сільська рада				
ГАП	М. Лопушанський	Генеральний план с. Стриганці Стрийського р-ну Львівської області.		
Виконавця	М. Ярищук	Стадія	Архив	Архів
Контроль	Лопушанський	ГП	3	5
Генеральний план (основне креслення) сучасний зі схемою проектних планувальних обмежень. М 1 : 5 0 0 0				
ФОП Лопушанський М.Р.				

на м. Жидачів

на м. Стрий