


Умовні позначення:

- межа ділянки, об'єкту
- межі сусідніх ділянок
- зелені насадження
- існуючі нежитлові будівлі
- існуючі житлові будівлі
- проектні будівлі
- дороги та проїзди
- ЛЕП
- водопровід
- каналізація
- каналізація
- червона лінія
- санітарно-захисна зона
- охоронна зона мереж
- сітчаста огорожа
- бетонна огорожа
- газон
- посилення ФЕМ



Детальний план території - основне креслення  
 Схема проектних обмежень. План червоних ліній  
 М. 1:1000

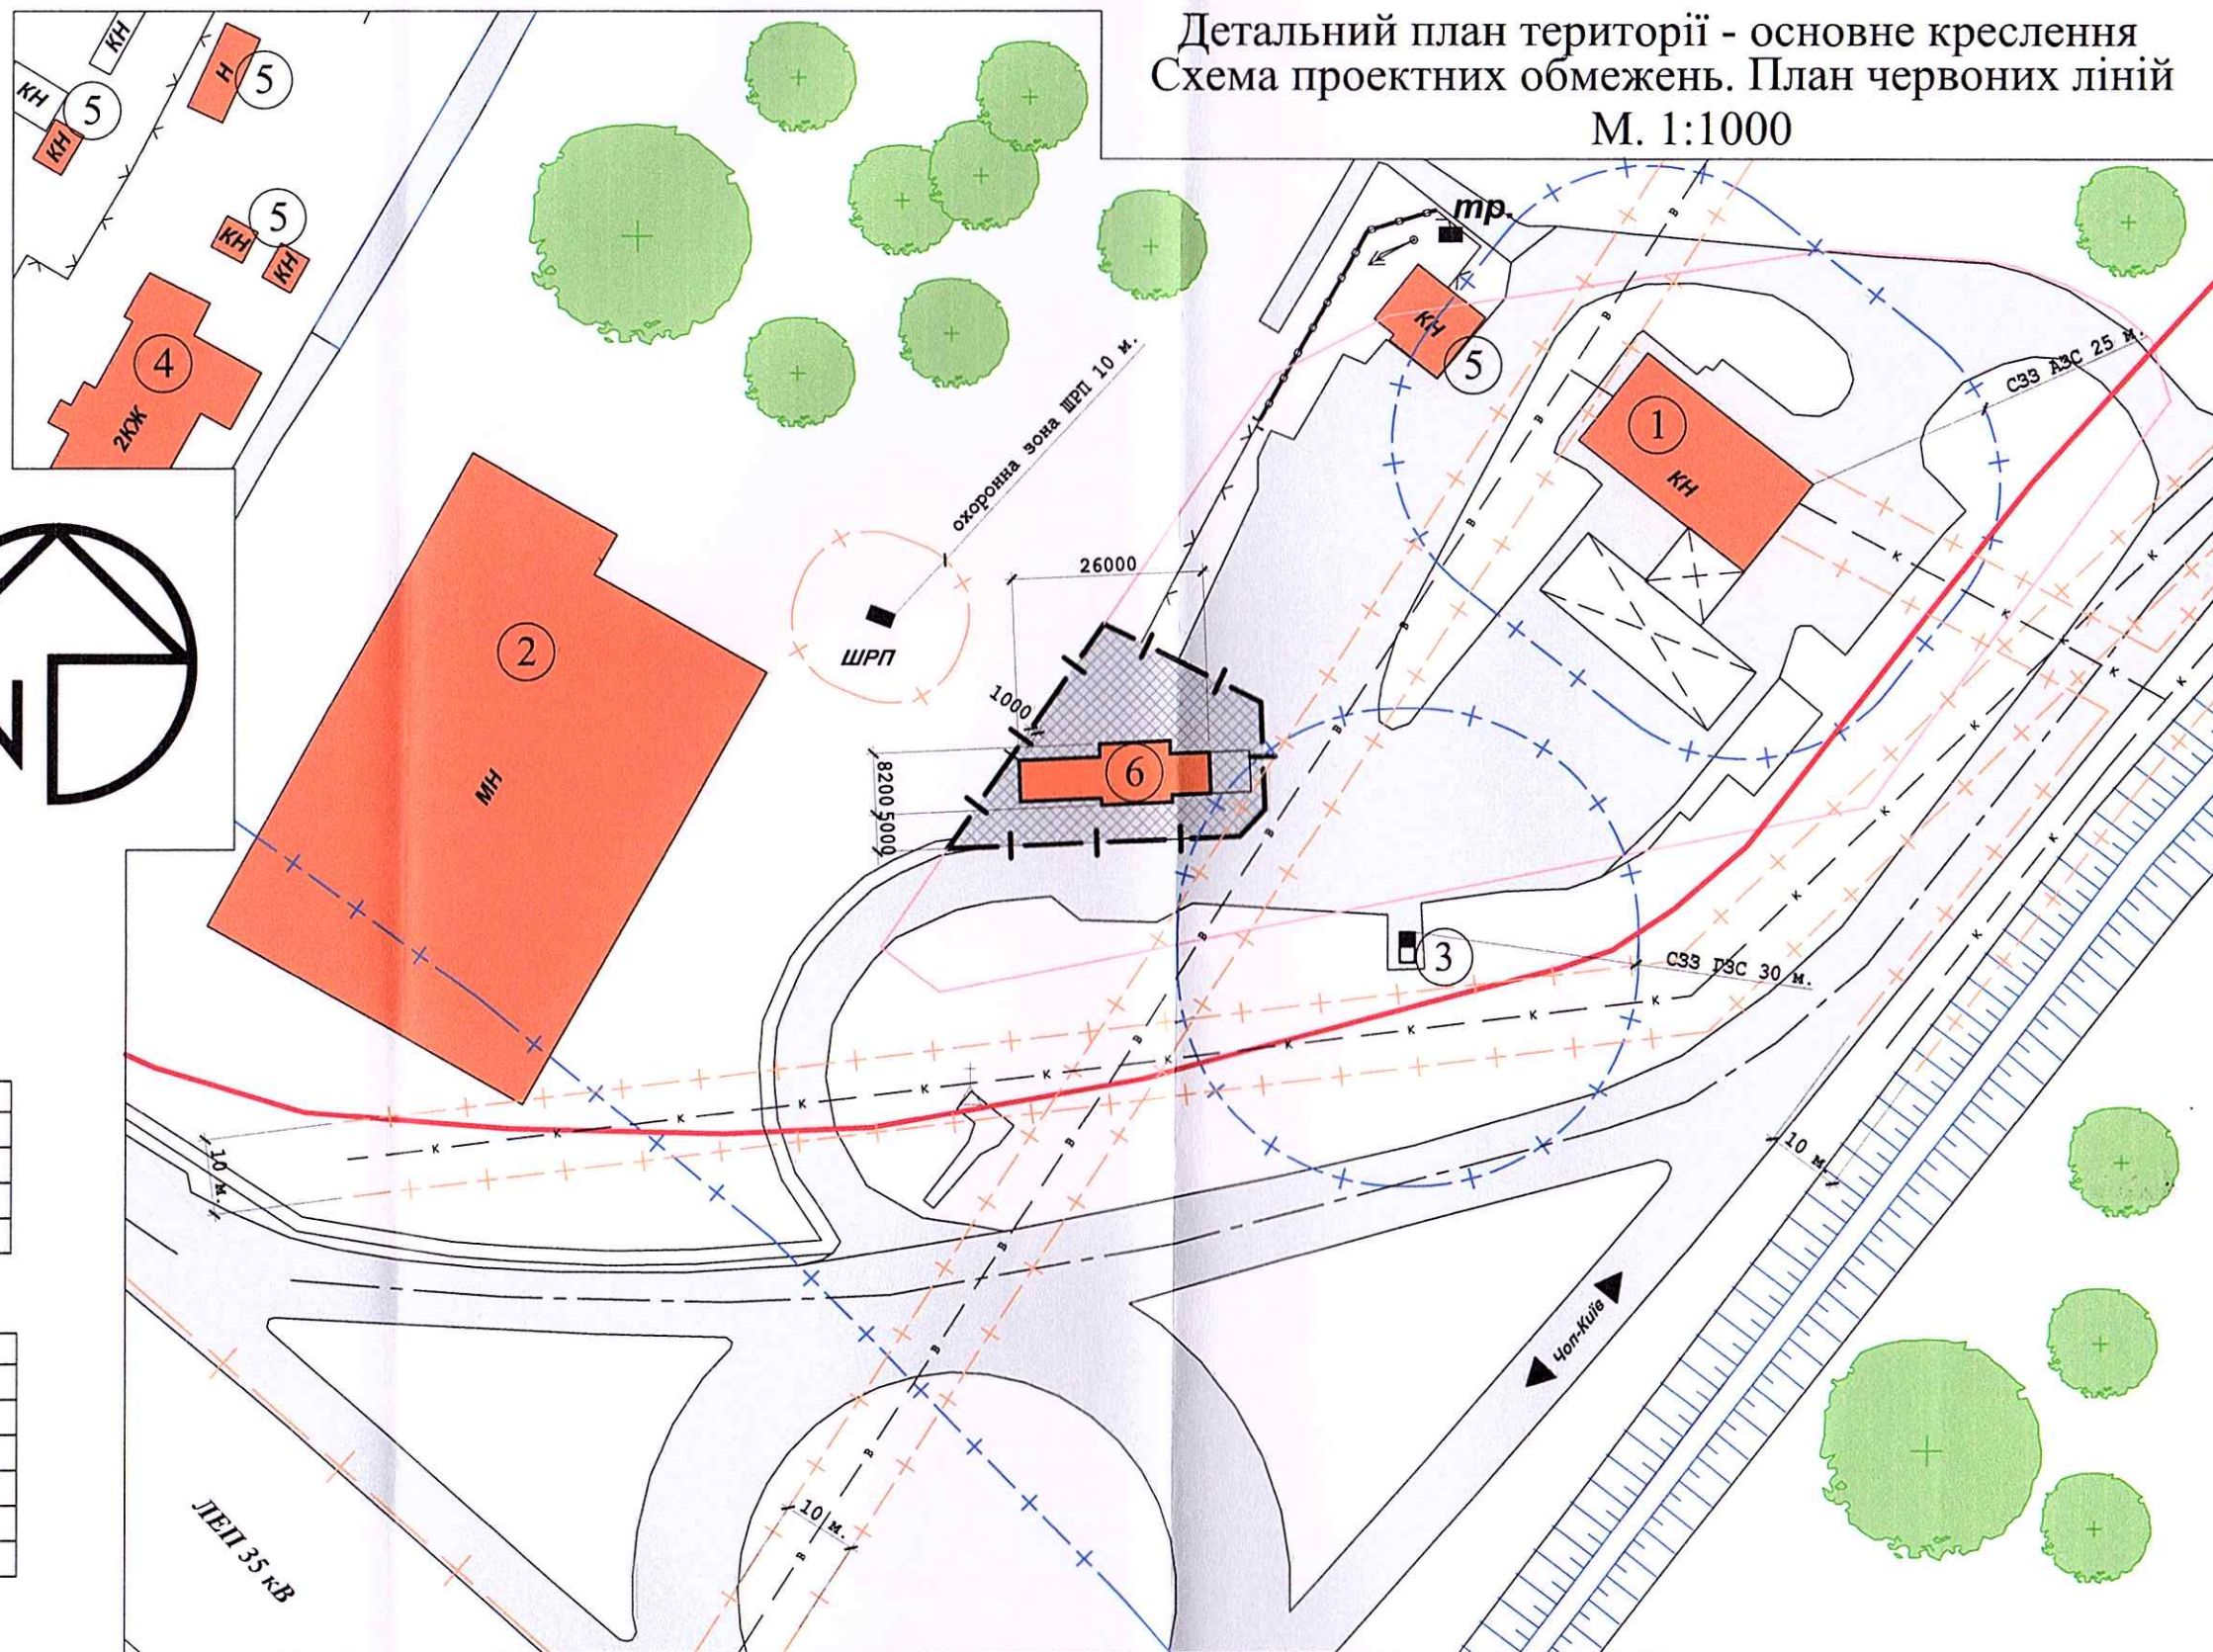


Техніко-економічні показники

№	НАЗВА	S, м.кв.	%
1	Загальна площа	809,0	100
2	Під забудовою	170,0	22,0
3	Під посиленням	639,0	78,0
4	Під озелененням	0	0

Експлікація

№	НАЗВА
1	АЗС "ОККО"
2	Магазин
3	Газозаправна станція
4	Адмінкорпус
5	Нежитлова будівля
6	Мийка самообслуговування (проект)

Поперечний профіль об'їзної автодороги

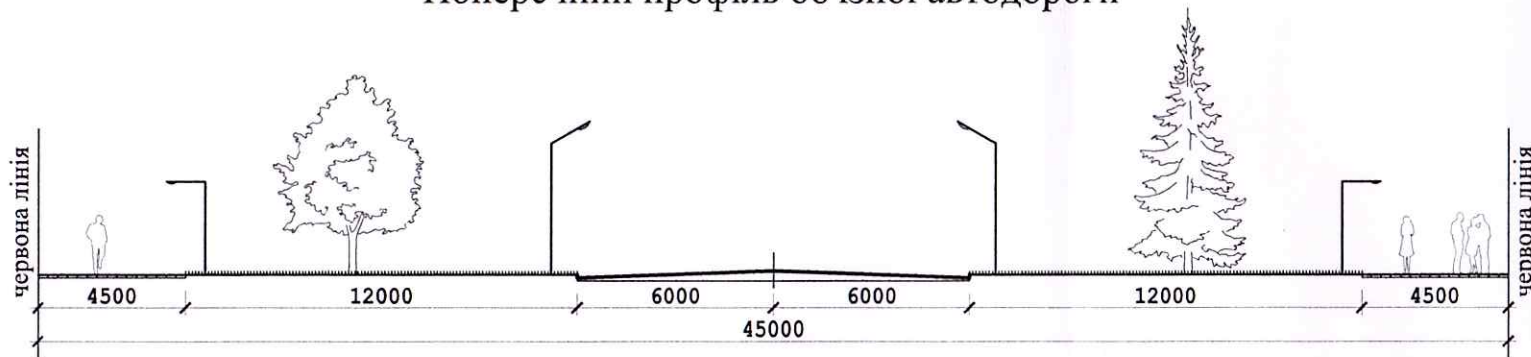

				011-22-AP			
				Замовник: Виконком Стрийської міської ради			
	прізвище	підпис	дата	Детальний план території в районі вул. Болахівської, вул. М. Заньковецької, Об'їзною дорогою в м.Стрий (внесення змін)	стадія	лист	листів
Керівник	Дирик Т.				ДПТ	3	5
Виконав	Дирик Т.			Детальний план території - основне креслення Схема проектних обмежень План червоних ліній М. 1:1000	ФОП Дирик Тарас Теодорович		