


Проектний план поєднаний з схемою проектних планувальних обмежень, М 1:1000

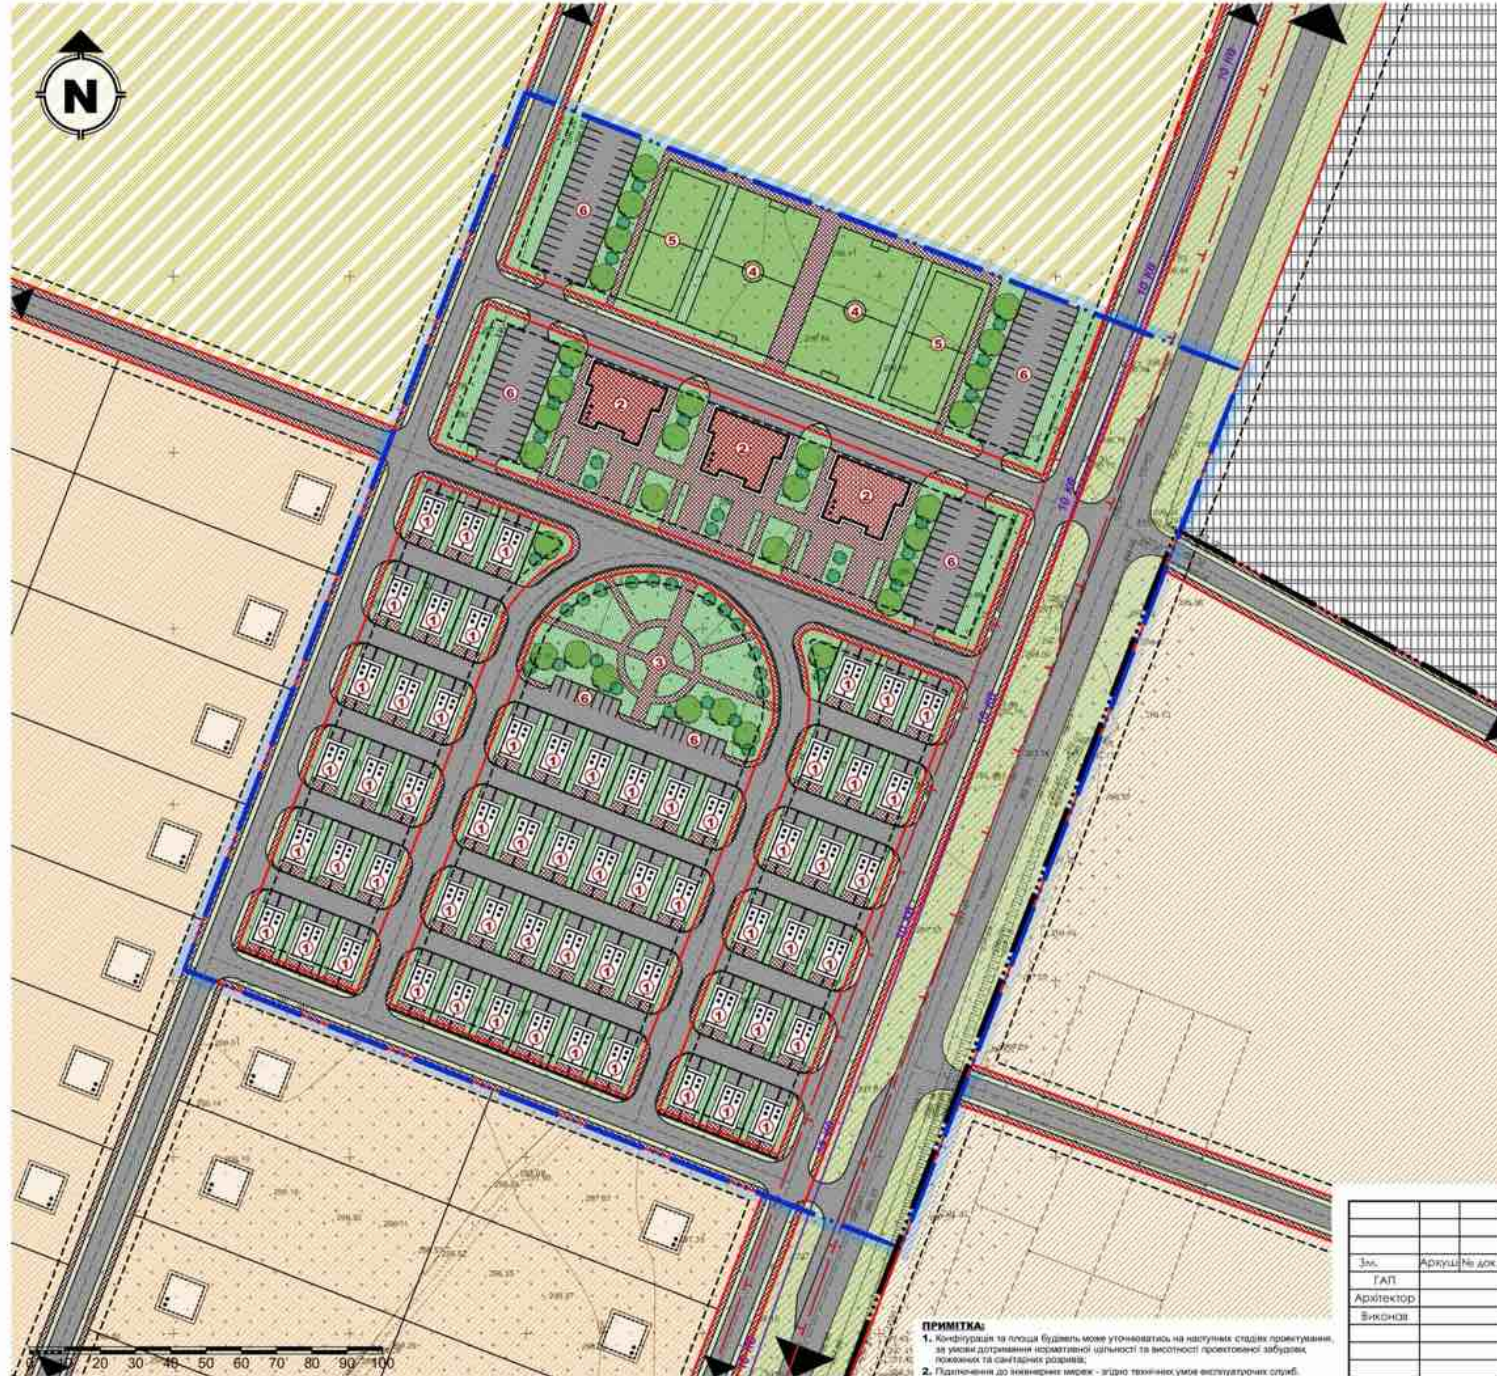

ЕКСПЛІКАЦІЯ

№	Найменування	Примітка
1	Блоковані житлові будинки	проект.
2	Адміністративно-комерційні приміщення	проект.
3	Сквер з дитячими майданчиками	проект.
4	Міні-футбольне поле	проект.
5	Тенісний корт	проект.
6	Стовпи для легкових автомобілів	проект.

УМОВНІ ПОЗНАЧЕННЯ

Існуючі	Проект.	Найменування
Адміністративні межі територій		
		Межа населеного пункту
		Межа території на яку розробляється детальний план території
Функціональне зонування території		
		Територія житлової садибної забудови
		Територія сільськогосподарського призначення
		Територія виробничої забудови
		Озеленення території
		Територія зелених насаджень спецпризначення
		Замощення доріг та проїздів
		Червоні лінії вулиць
Будівлі та споруди		
		Житловий будинок
		Громадська будівля
Інженерне обладнання		
		Повітряна ЛЕП 10 кВ
Планувальні обмеження		
		Охоронна зона (крім охоронних зон навколо пам'яток культурної спадщини)

ПРИМІТКА

1. Конфігурація та площа будівель може уточнюватись на наступних стадіях проектування, за умови дотримання нормативної щільності та висотності проєктованої забудови, похилених та садибних розмірів;
2. Підключення до инженерних мереж - згідно технічних умов інженерних служб.

Зм.	Аркуш	№ док	Таблиця	Дата
Архітектор				
Виконав				
Детальний план території				
Стадія	Аркуш	Аркушів		
ДПТ	3	6		
Проектний план поєднаний з схемою проектних планувальних обмежень, М 1:1000				
ТОВ «ПРОСТІР ІНЖИНІРИНГ»				