

Детальний план території - основне креслення
 Схема проектних обмежень. План червоних ліній
 М. 1:1000


- Умовні позначення:
- межа ділянки, об'єкту
 - зелені насадження
 - існуючі будівлі та споруди
 - дороги та проїзди
 - проект будівництва
 - ЛЕП
 - охоронні зони мереж
 - санітарно-захисна зона
 - протипожежний розрив
 - сітчаста огорожа
 - водопровід
 - каналізація
 - червона лінія
 - лінія регулювання забудови
 - в'їзд на ділянку
 - посилення ФЕМ
 - газон
 - сервітут на право проїзду на транспортному засобі
 - територія громадської забудови
 - територія житлової багатоквартирної забудови

Техніко-економічні показники

№	НАЗВА	S, м.кв.	%
1	Загальна площа	4194,0	100
2	Під забудовою	1188,0	28,4
3	Під посиленням	2765,0	66,0
4	Під озелененням	241,0	5,6

Експлікація

№	НАЗВА
1	Магазин "АТБ"
2	Автомійка
3	Навчальний корпус аграрного коледжу
4	Адмінкорпус лісгоспу
5	Багатоквартирний житловий будинок
6	Меблевий магазин (проект)
7	Майданчик для паркування (проект)
8	Гараж
9	Магазин
10	ТП "АТБ"
11	Майданчик для паркування авто

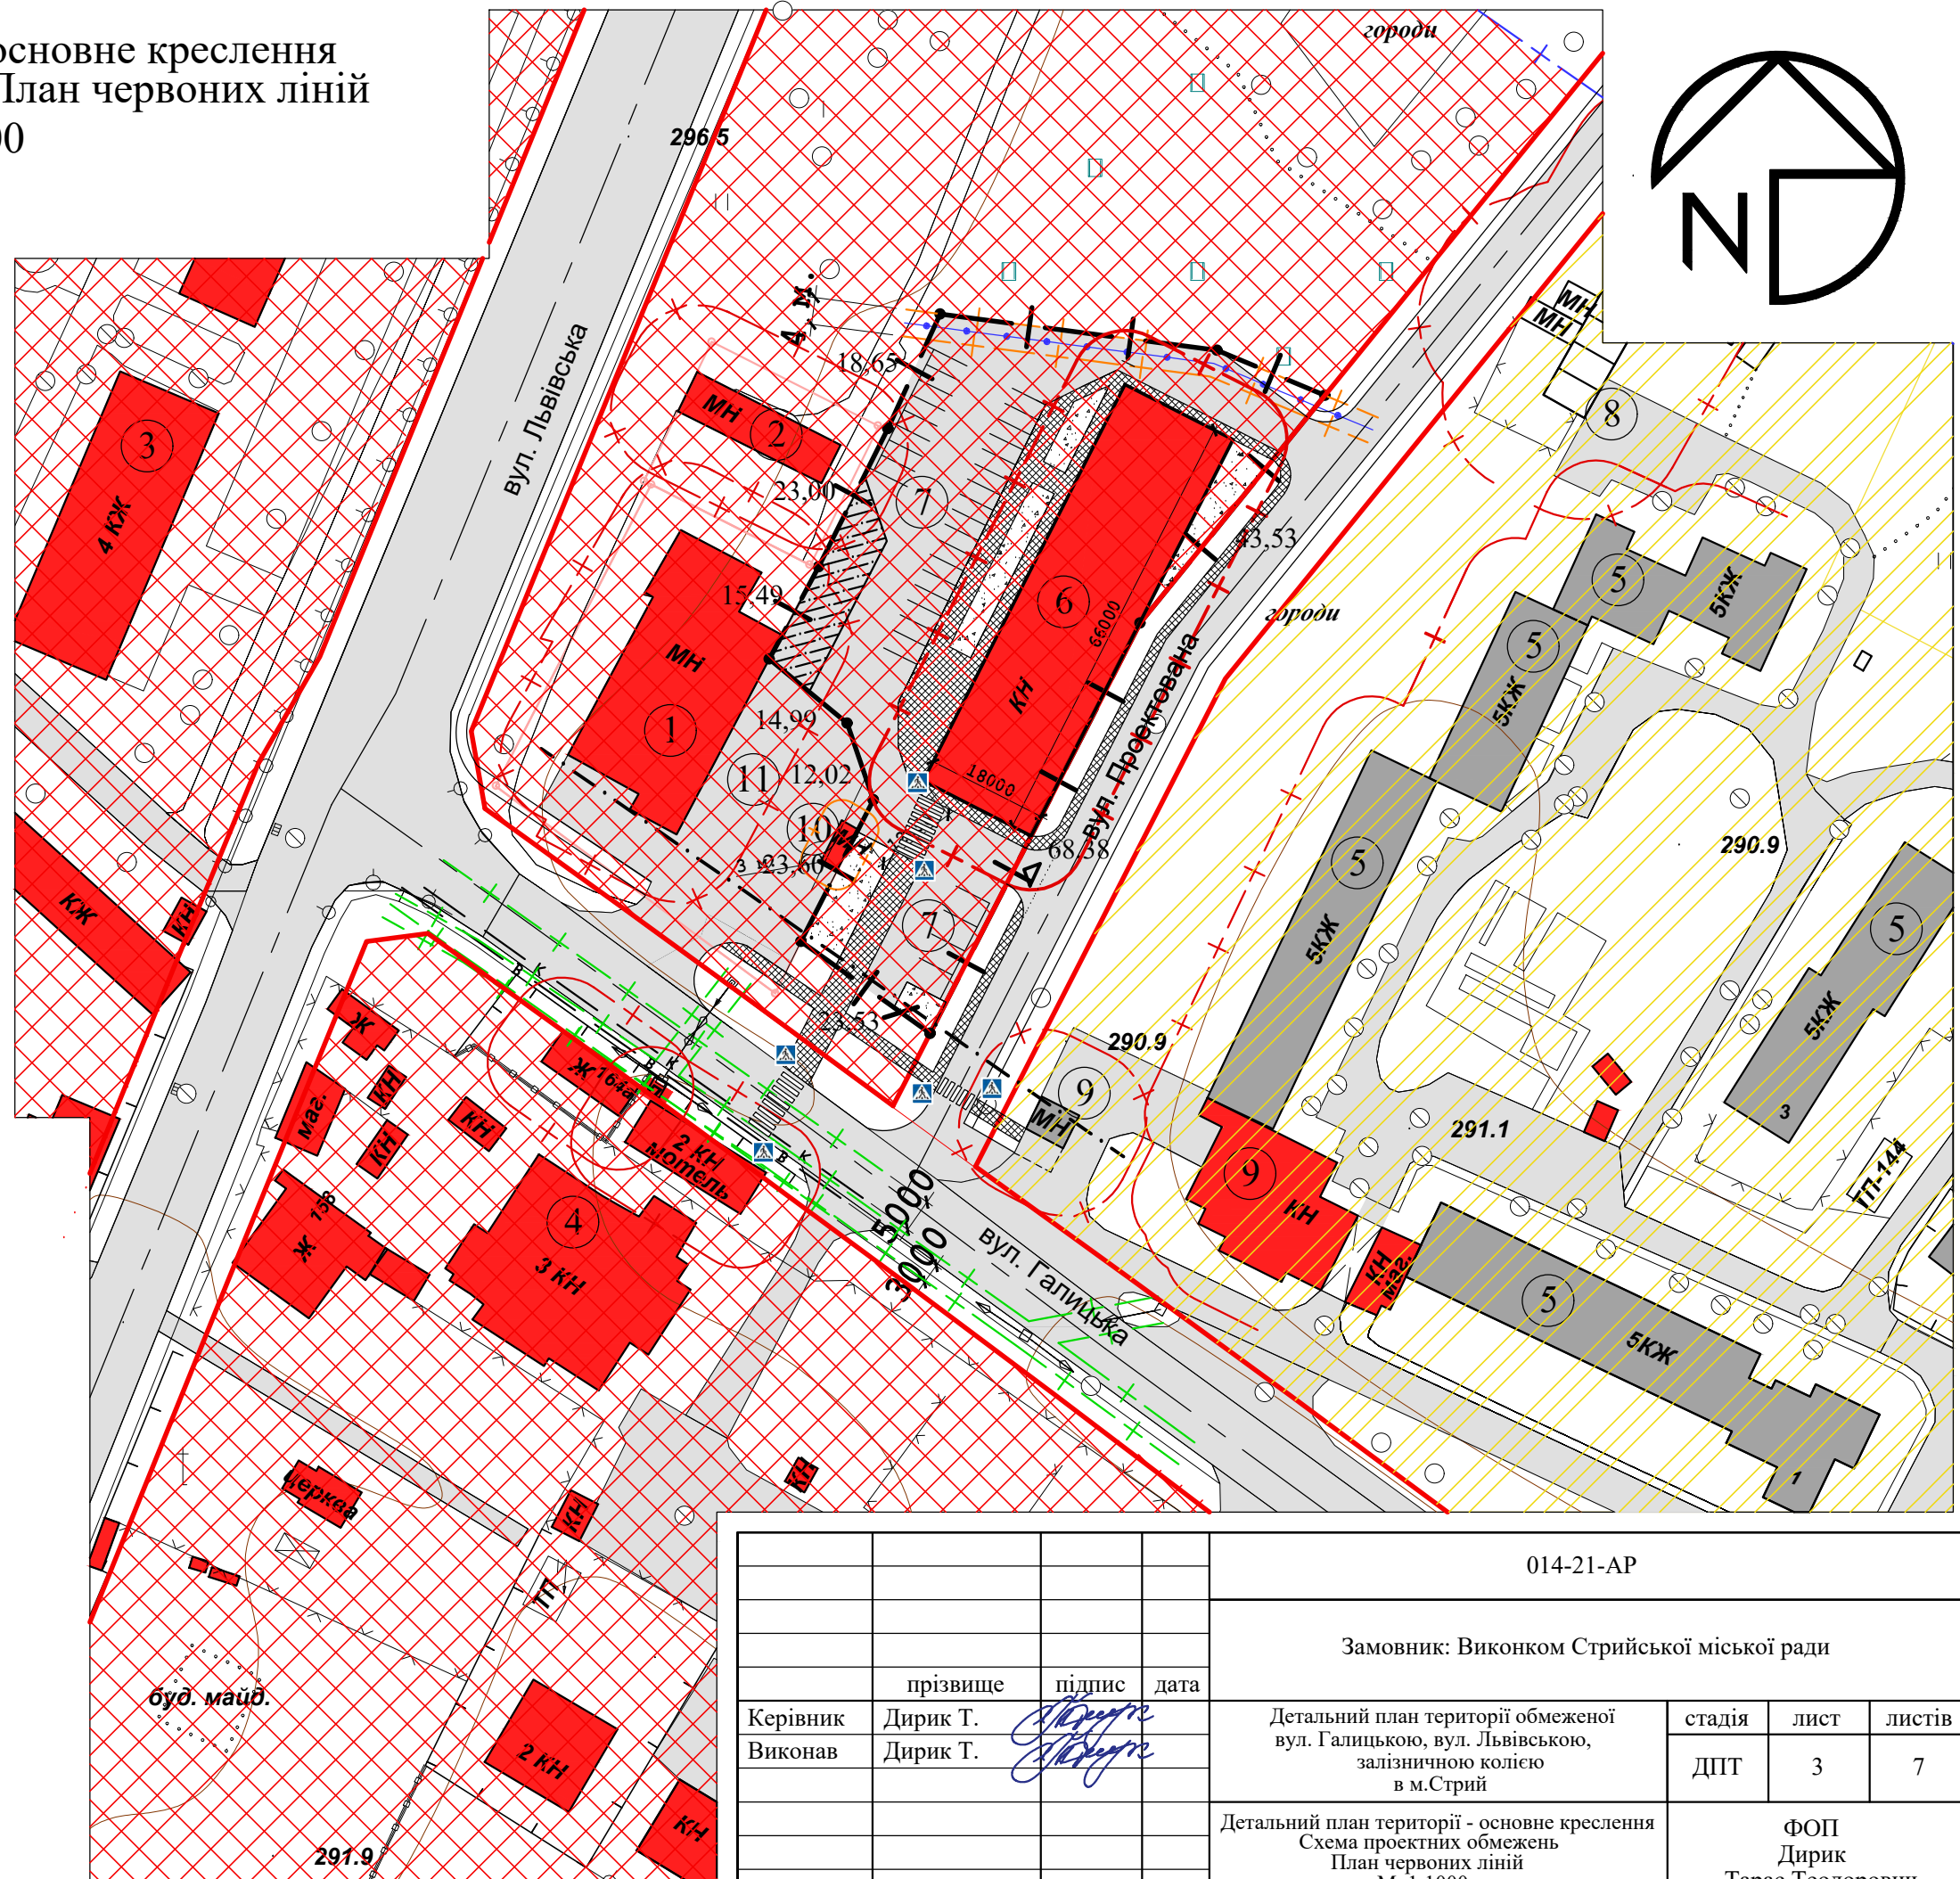

				014-21-AP			
				Замовник: Виконком Стрийської міської ради			
	прізвище	підпис	дата	Детальний план території обмеженої вул. Галицькою, вул. Львівською, залізничною колією в м.Стрий	стадія	лист	листів
Керівник	Дирик Т.				ДПТ	3	7
Виконав	Дирик Т.			Детальний план території - основне креслення Схема проектних обмежень План червоних ліній М. 1:1000	ФОП Дирик Тарас Теодорович		