



ПН

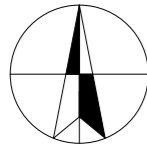

Проектний план та схема проектних обмежень у використанні земель М. 1:1000

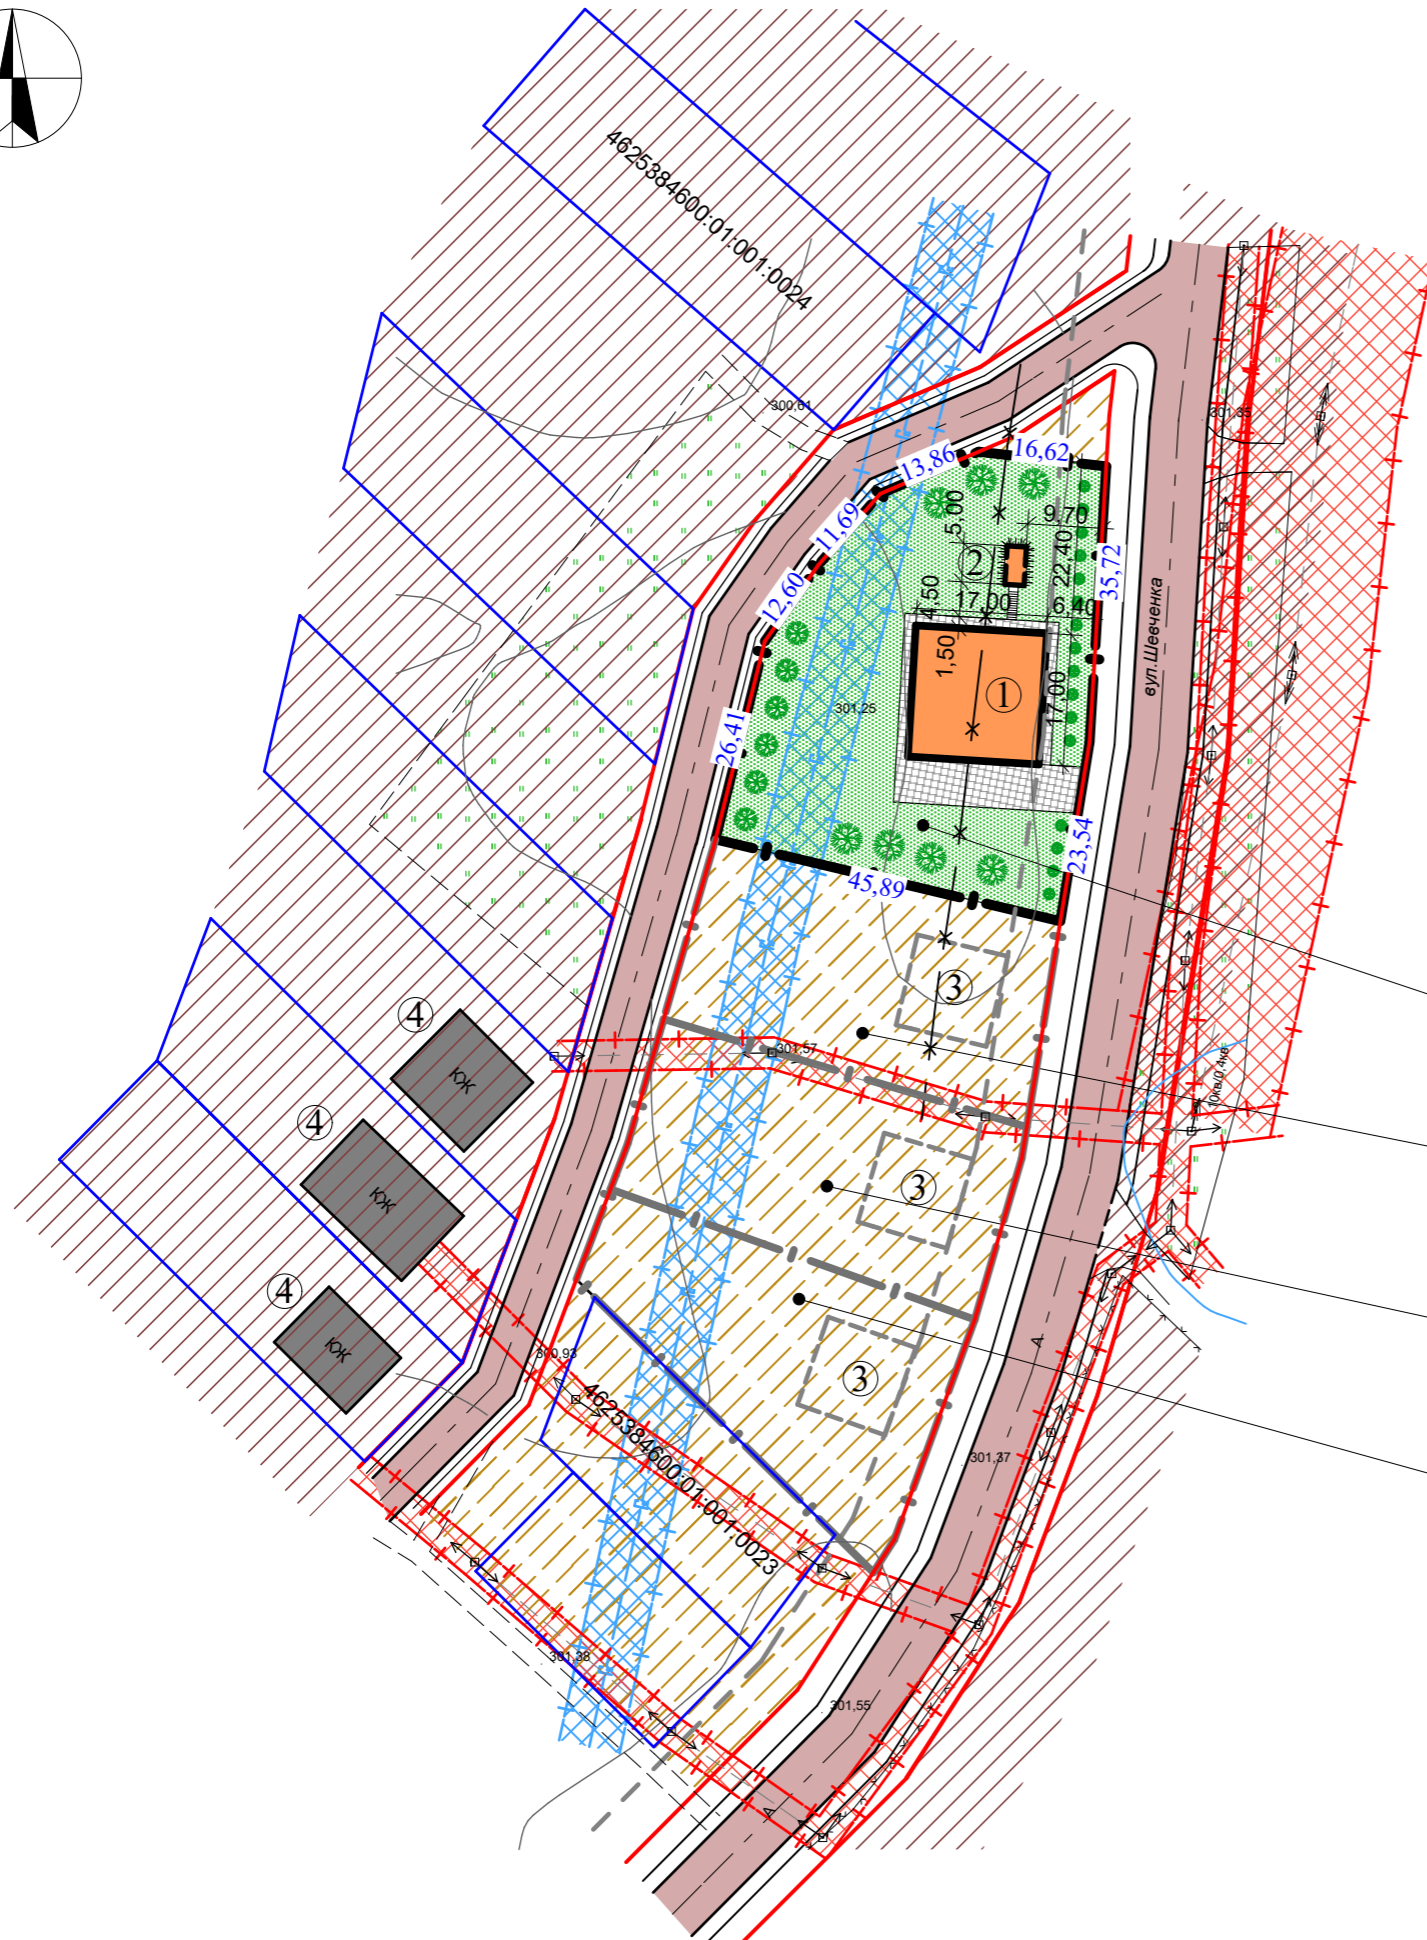

Техніко - економічні показники ділянки I

№	Назва	Площа м ²	%
1	Загальна площа	2200	100
2	під забудовою	301,5	13,7
3	під мощенням	231,8	10,5
4	під озелененням	1666,7	75,8

Техніко - економічні показники ділянки II

№	Назва	Площа м ²	%
1	Загальна площа	1211	100

Техніко - економічні показники ділянки III

№	Назва	Площа м ²	%
1	Загальна площа	1211	100

Техніко - економічні показники ділянки IV

№	Назва	Площа м ²	%
1	Загальна площа	1211	100

Умовні позначення

	Межа земельної ділянки
	Межі земельних ділянок перспектив забудови
	Проектовані будівлі
	Існуюча будівля
	Перспектива забудови
	Межі сусідніх ділянок
	Лінія регулювання забудови
	Територія житлово-садибної забудови (існуюча)
	Територія житлово-садибної забудови (проектна)
	Зелені насадження
	Вулиці і проїзди
	Червона лінія дороги
	Асфальтне покриття
	Мощення ФЕМ
	Кабель який демонтується
	Газопровід середнього тиску
	Лінія ЛЕп 0,4кВ
	Лінія ЛЕп 10кВ
	С33 ЛЕп
	С33 газопроводу середнього тиску

Ділянка № I

Ділянка № II

Ділянка № III

Ділянка № IV

Експлікація будівель:

Номер на плані	Найменування	Примітка
1	Будинок садибного типу (для багатодітної сім'ї)	проект
2	Модульне захистне укриття	проект
3	Будинок садибного типу	перспектива забудови
4	Індивідуальний житловий будинок	існуючий

Примітка:
1. Проектний план території розроблений за матеріалами топографічного знімання М:1000, виконаного ТзОВ "Західземлепроект"

010-23-ДПТ

Замовник: Стрийська міська рада

Керівник	прізвище	підпис	дата	стадія	лист	листів
Керівник	Сойка Д.О.			ДПТ	3	3
ГАП	Кравець А.В.					
Виконав	Кравець А.В.					
Норм.контр.	Сойка Д.О.					
Проектний план та схема проектних обмежень у використанні земель М. 1:1000				Фізична особа-підприємець Сойка Дарія Олегівна		