


# Проектний план та схема проектних обмежень у використанні земель. Схема транспортної мобільності та інфраструктури. М1:1000

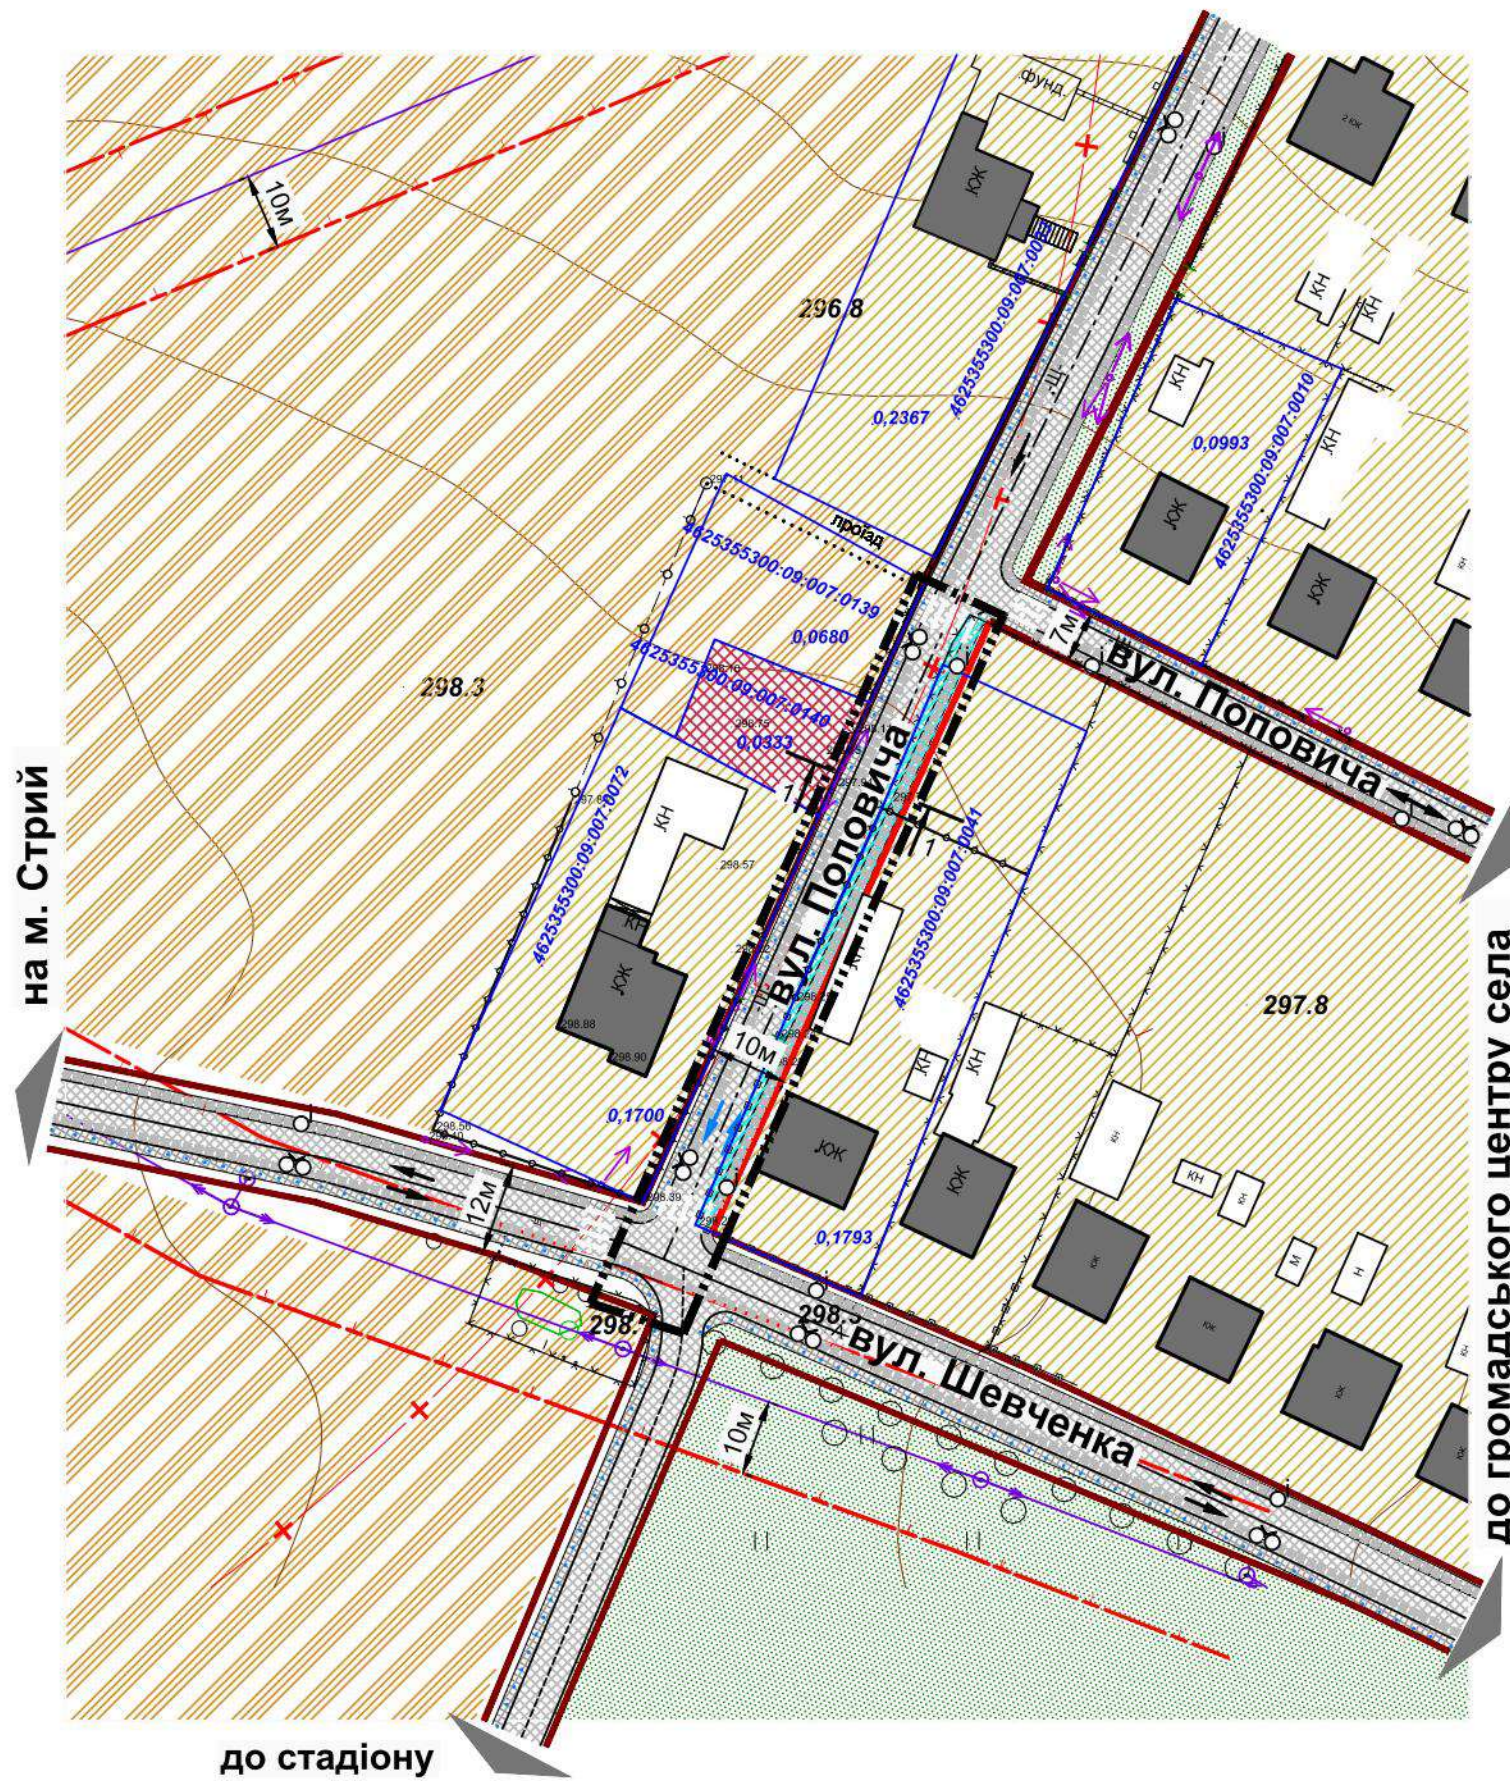

## УМОВНІ ПОЗНАЧЕННЯ

існуючі	проект	межі території
		- межа ДПТ
		- межі земельних ділянок з кадастровими номерами
<b>функціональне зонування території</b>		
		- сільськогосподарські території
		- територія житлової садибної забудови
		- територія громадської забудови
		- озеленені території
<b>вулично-дорожня мережа</b>		
		- червоні лінії житлової вулиці
		- проїжджа частина вулиць з твердим покриттям
		- проїжджа частина вулиць з покриттям
		- мощення
		- основний шлях руху пішоходів
		- рух автотранспорту
		- наземний пішохідний перехід
		- основний шлях людей з інвалідністю
		- велосмуга
		- територія житлової садибної забудови в межах червоних ліній
<b>планувальні обмеження</b>		
		- санітарно-захисна зона
		- охоронна зона
<b>будівлі та споруди</b>		
		- житловий будинок капітальний
		- нежитлові будівлі, споруди
		- громадська будівля

		Підпис	Дата	62-2023			
				Стрийська міська рада			
ГАП	М. Лопушанський			Детальний план території з метою визначення параметрів вул. Поповича в с. Олексичі Стрийського району Львівської області.	Стадія	Аркуш	Аркушів
Виконав	М. Лопушанський				ДПТ	3	8
				Проектний план та схема проектних обмежень у використанні земель. Схема транспортної мобільності та інфраструктури. М 1 : 1 000.	ФОП Лопушанський М.Р. Львів 2023		