
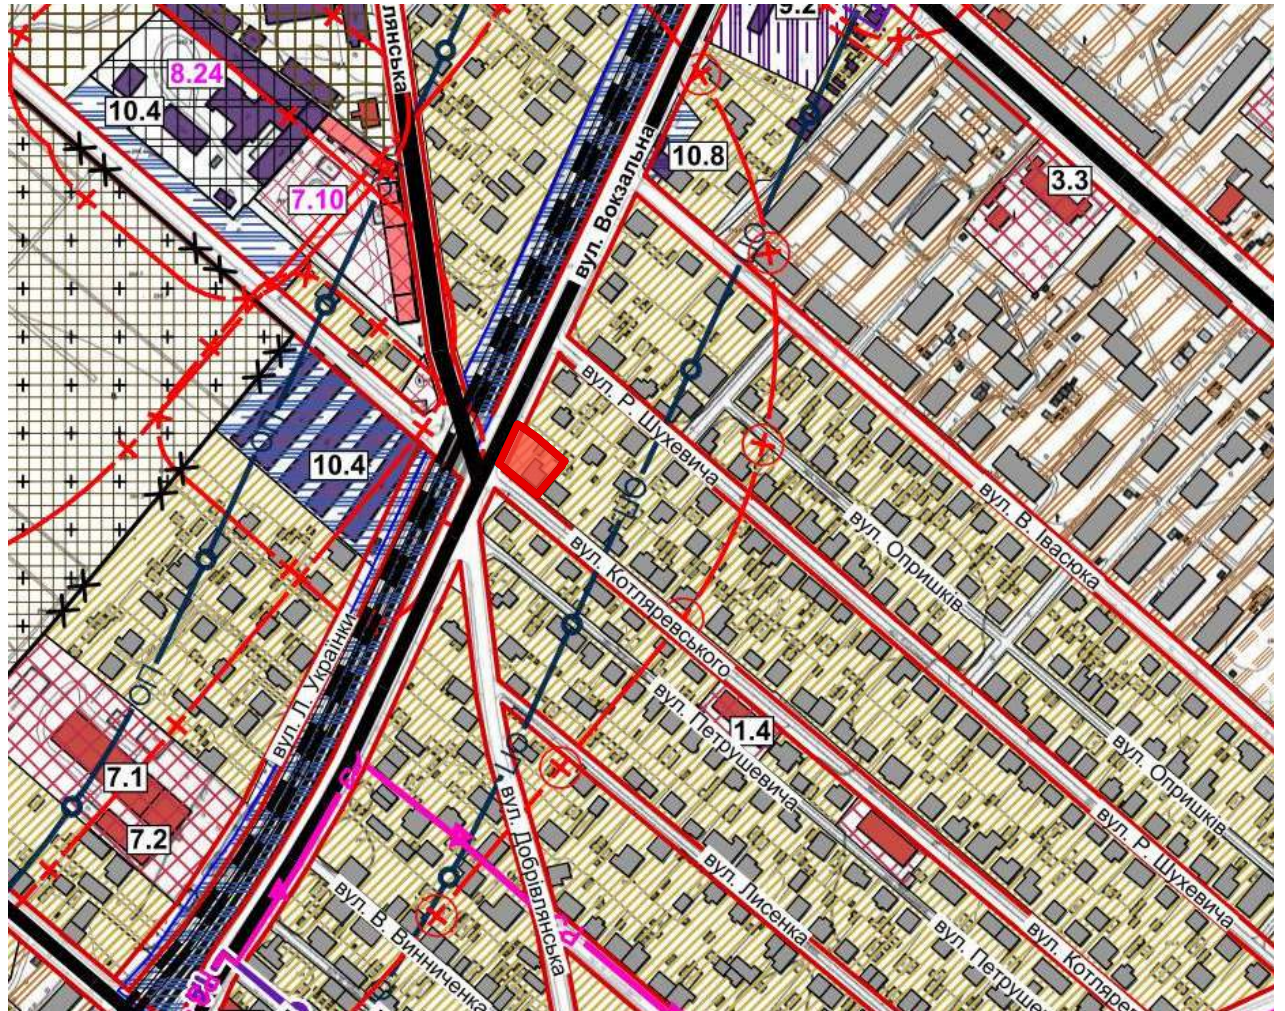


Схема розташування території детального плану території в системі планувальної структури населеного пункту М. 1:5000



Пн

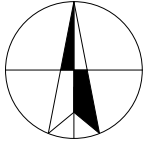

Межі земельної ділянки для об'єкту торгівлі та побутового обслуговування населення
Територія житлово-садибної забудови

				013-23-ДПТ			
				Замовник: Стрийська міська рада			
	прізвище	підпис	дата	Детальний план території з метою розміщення об'єкту торгівлі та побутового обслуговування населення по вул Котляревського,64 в м.Стрий Львівської області	стадія	лист	листів
Керівник	Сойка Д.О.				ДПТ	1	7
ГАП	Кравець А.В.			Схема розташування території детального плану території в системі планувальної структури населеного пункту М. 1:5000	Фізична особа-підприємець Сойка Дарія Олегівна		
Виконав	Кравець А.В.						
Норм.контр	Сойка Д.О.						

**Схема сучасного використання території та
схема існуючих обмежень у використанні земель М. 1:500**

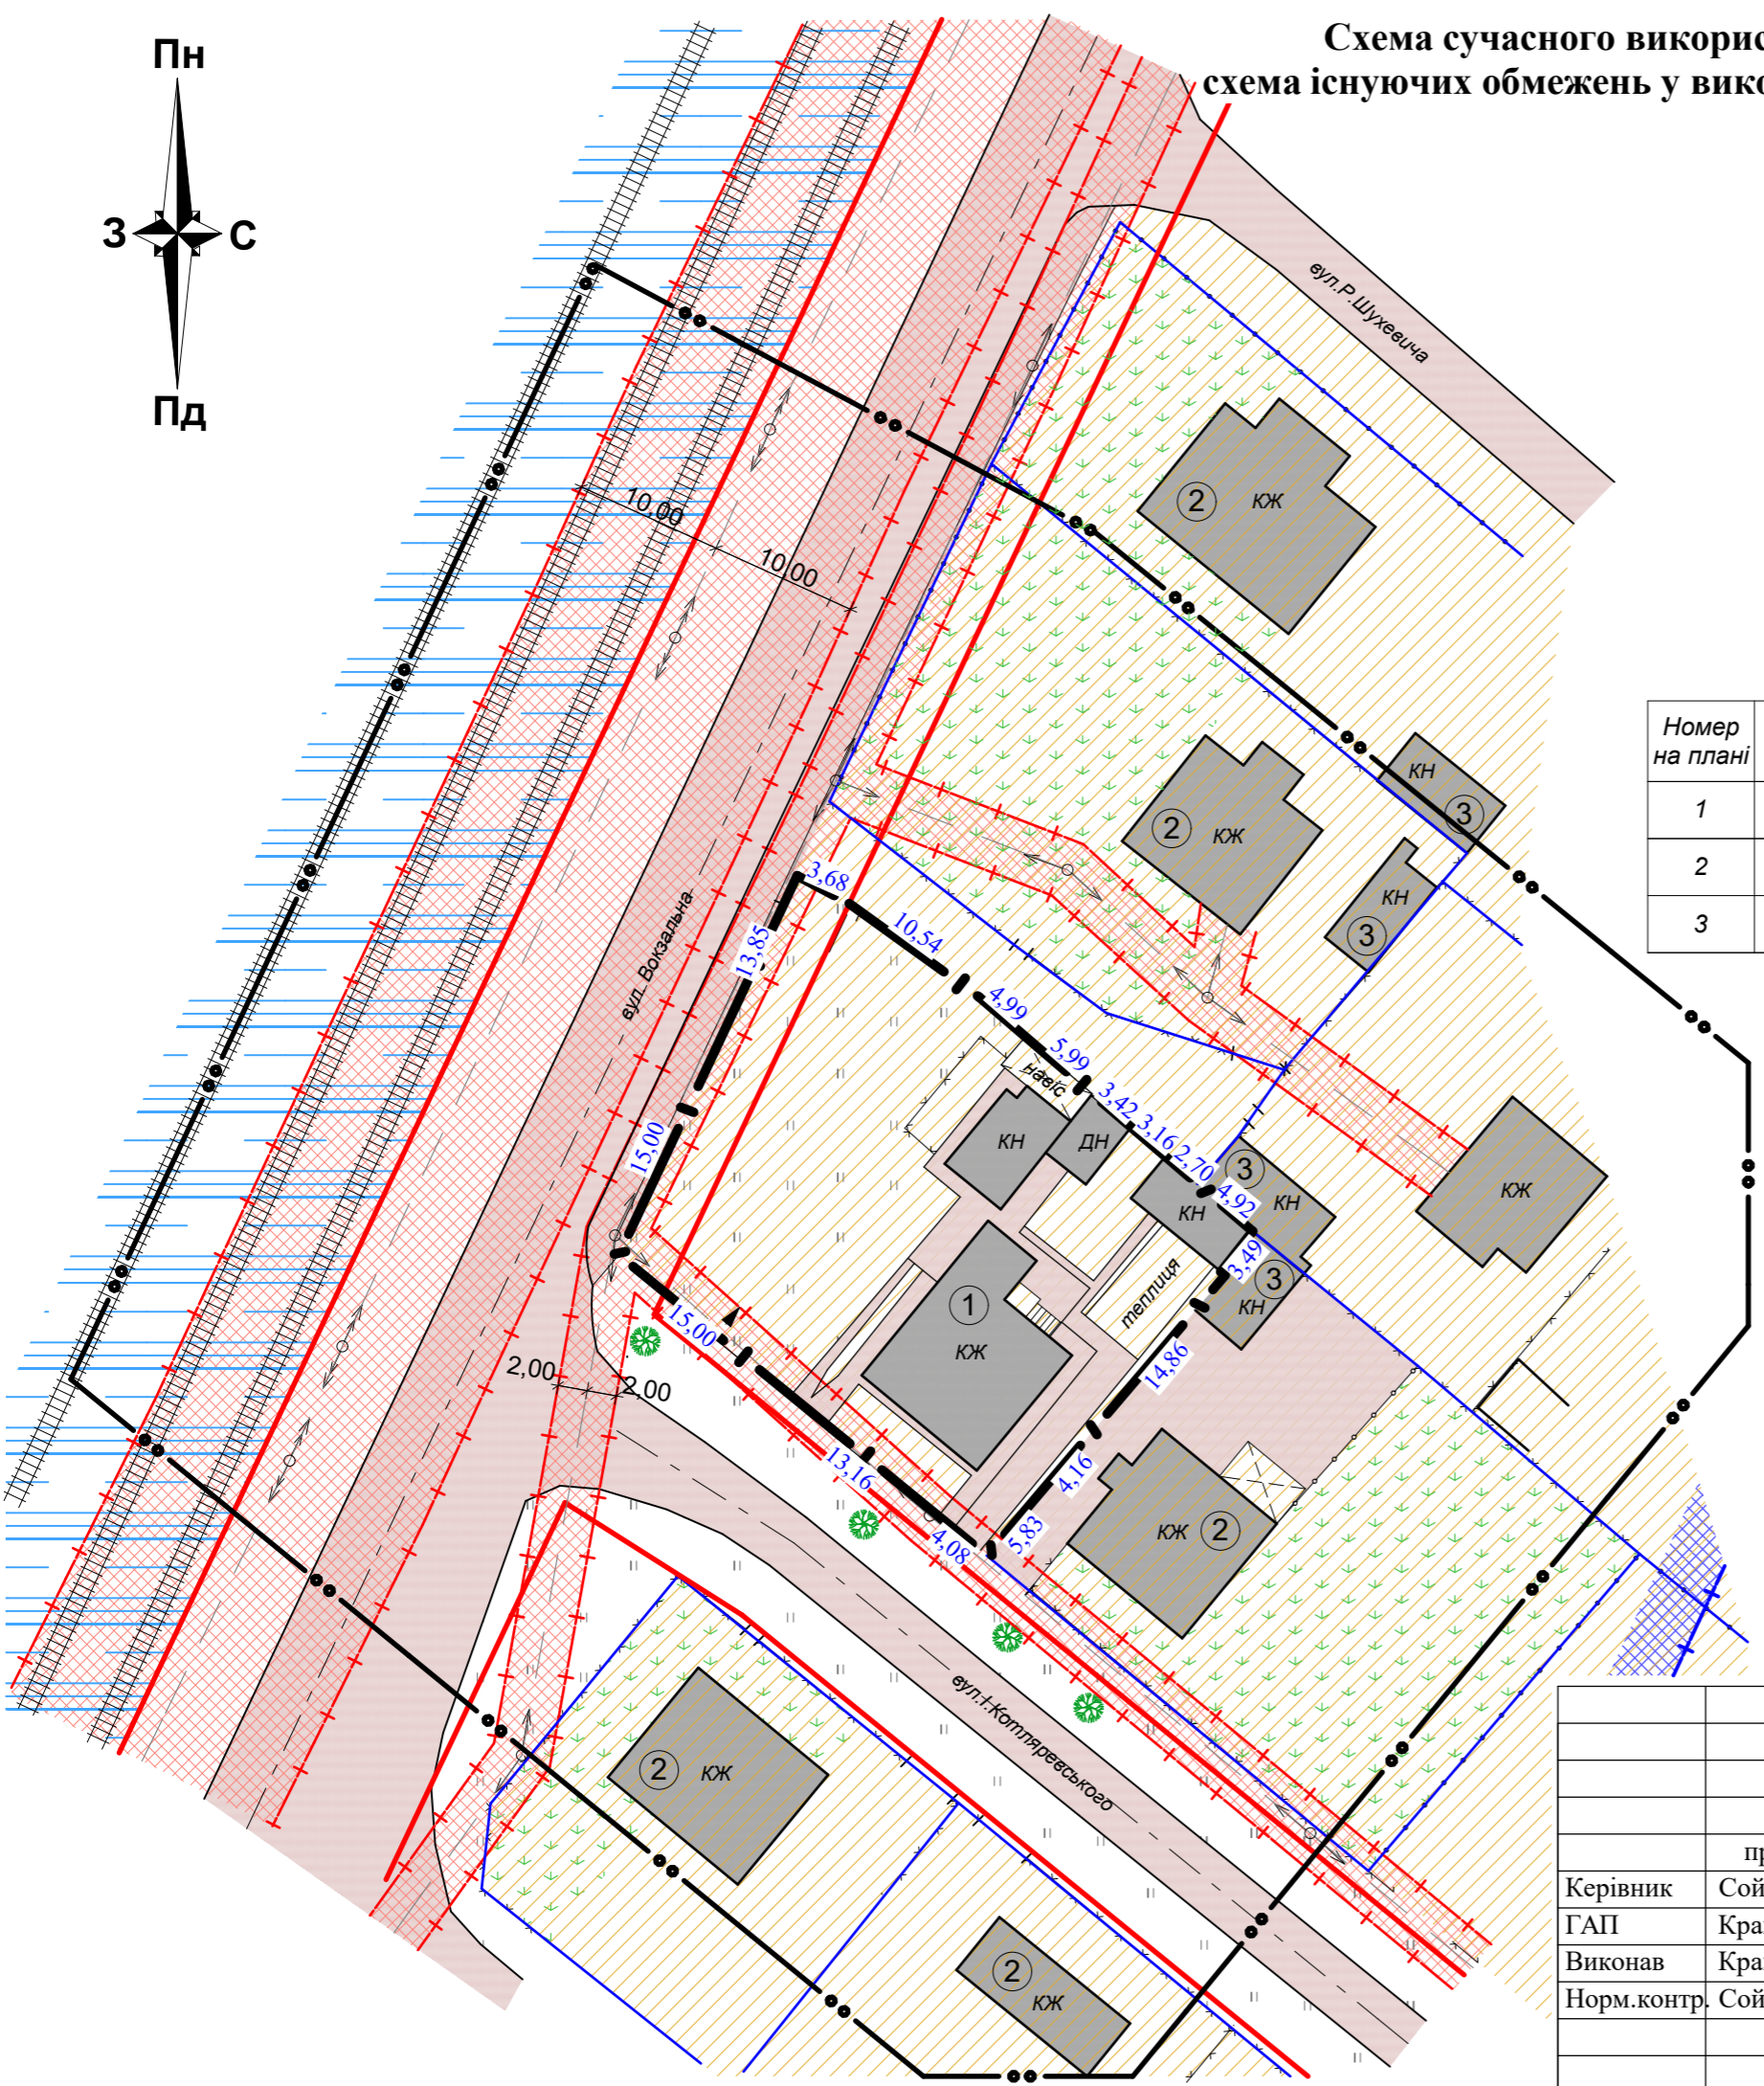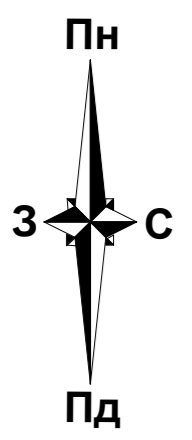

Експлікація будівель:

Номер на плані	Найменування	Примітка
1	Індивідуальний житловий будинок	існуючий
2	Сусідня житлова будівля	існуюча
3	Сусідня нежитлова будівля	існуюча



Умовні позначення

	Межа території на яку розробляється детальний план території
	Межа земельної ділянки
	Існуючі будівлі
	Межі сусідніх приватних ділянок
	Територія житлово-садибної забудови
	Територія транспортної інфраструктури
	Газон
	Зелені насадження
	Вулиці і проїзди
	Червона лінія дороги
	Асфальтне покриття
	Мощення ФЕМ
	Лінія електропередач 10кВ
	Лінія електропередач 0,4кВ
	Санітарно захистна зона ЛЕП
	Санітарно захистна зона залізниці

Примітка:
1. Проектний план території розроблений за матеріалами топографічного знімання М 1:500, виконаного ПП "Земсвіт"

013-23-ДПТ						
Замовник: Стрийська міська рада						
	прізвище	підпис	дата	стадія	лист	листів
Керівник	Сойка Д.О.			ДПТ	2	7
ГАП	Кравець А.В.					
Виконав	Кравець А.В.					
Норм.контр.	Сойка Д.О.			Схема сучасного використання території та схема існуючих обмежень у використанні земель М. 1:500		Фізична особа-підприємець Сойка Дарія Олегівна

Проектний план та схема проектних обмежень у використанні земель М. 1:500

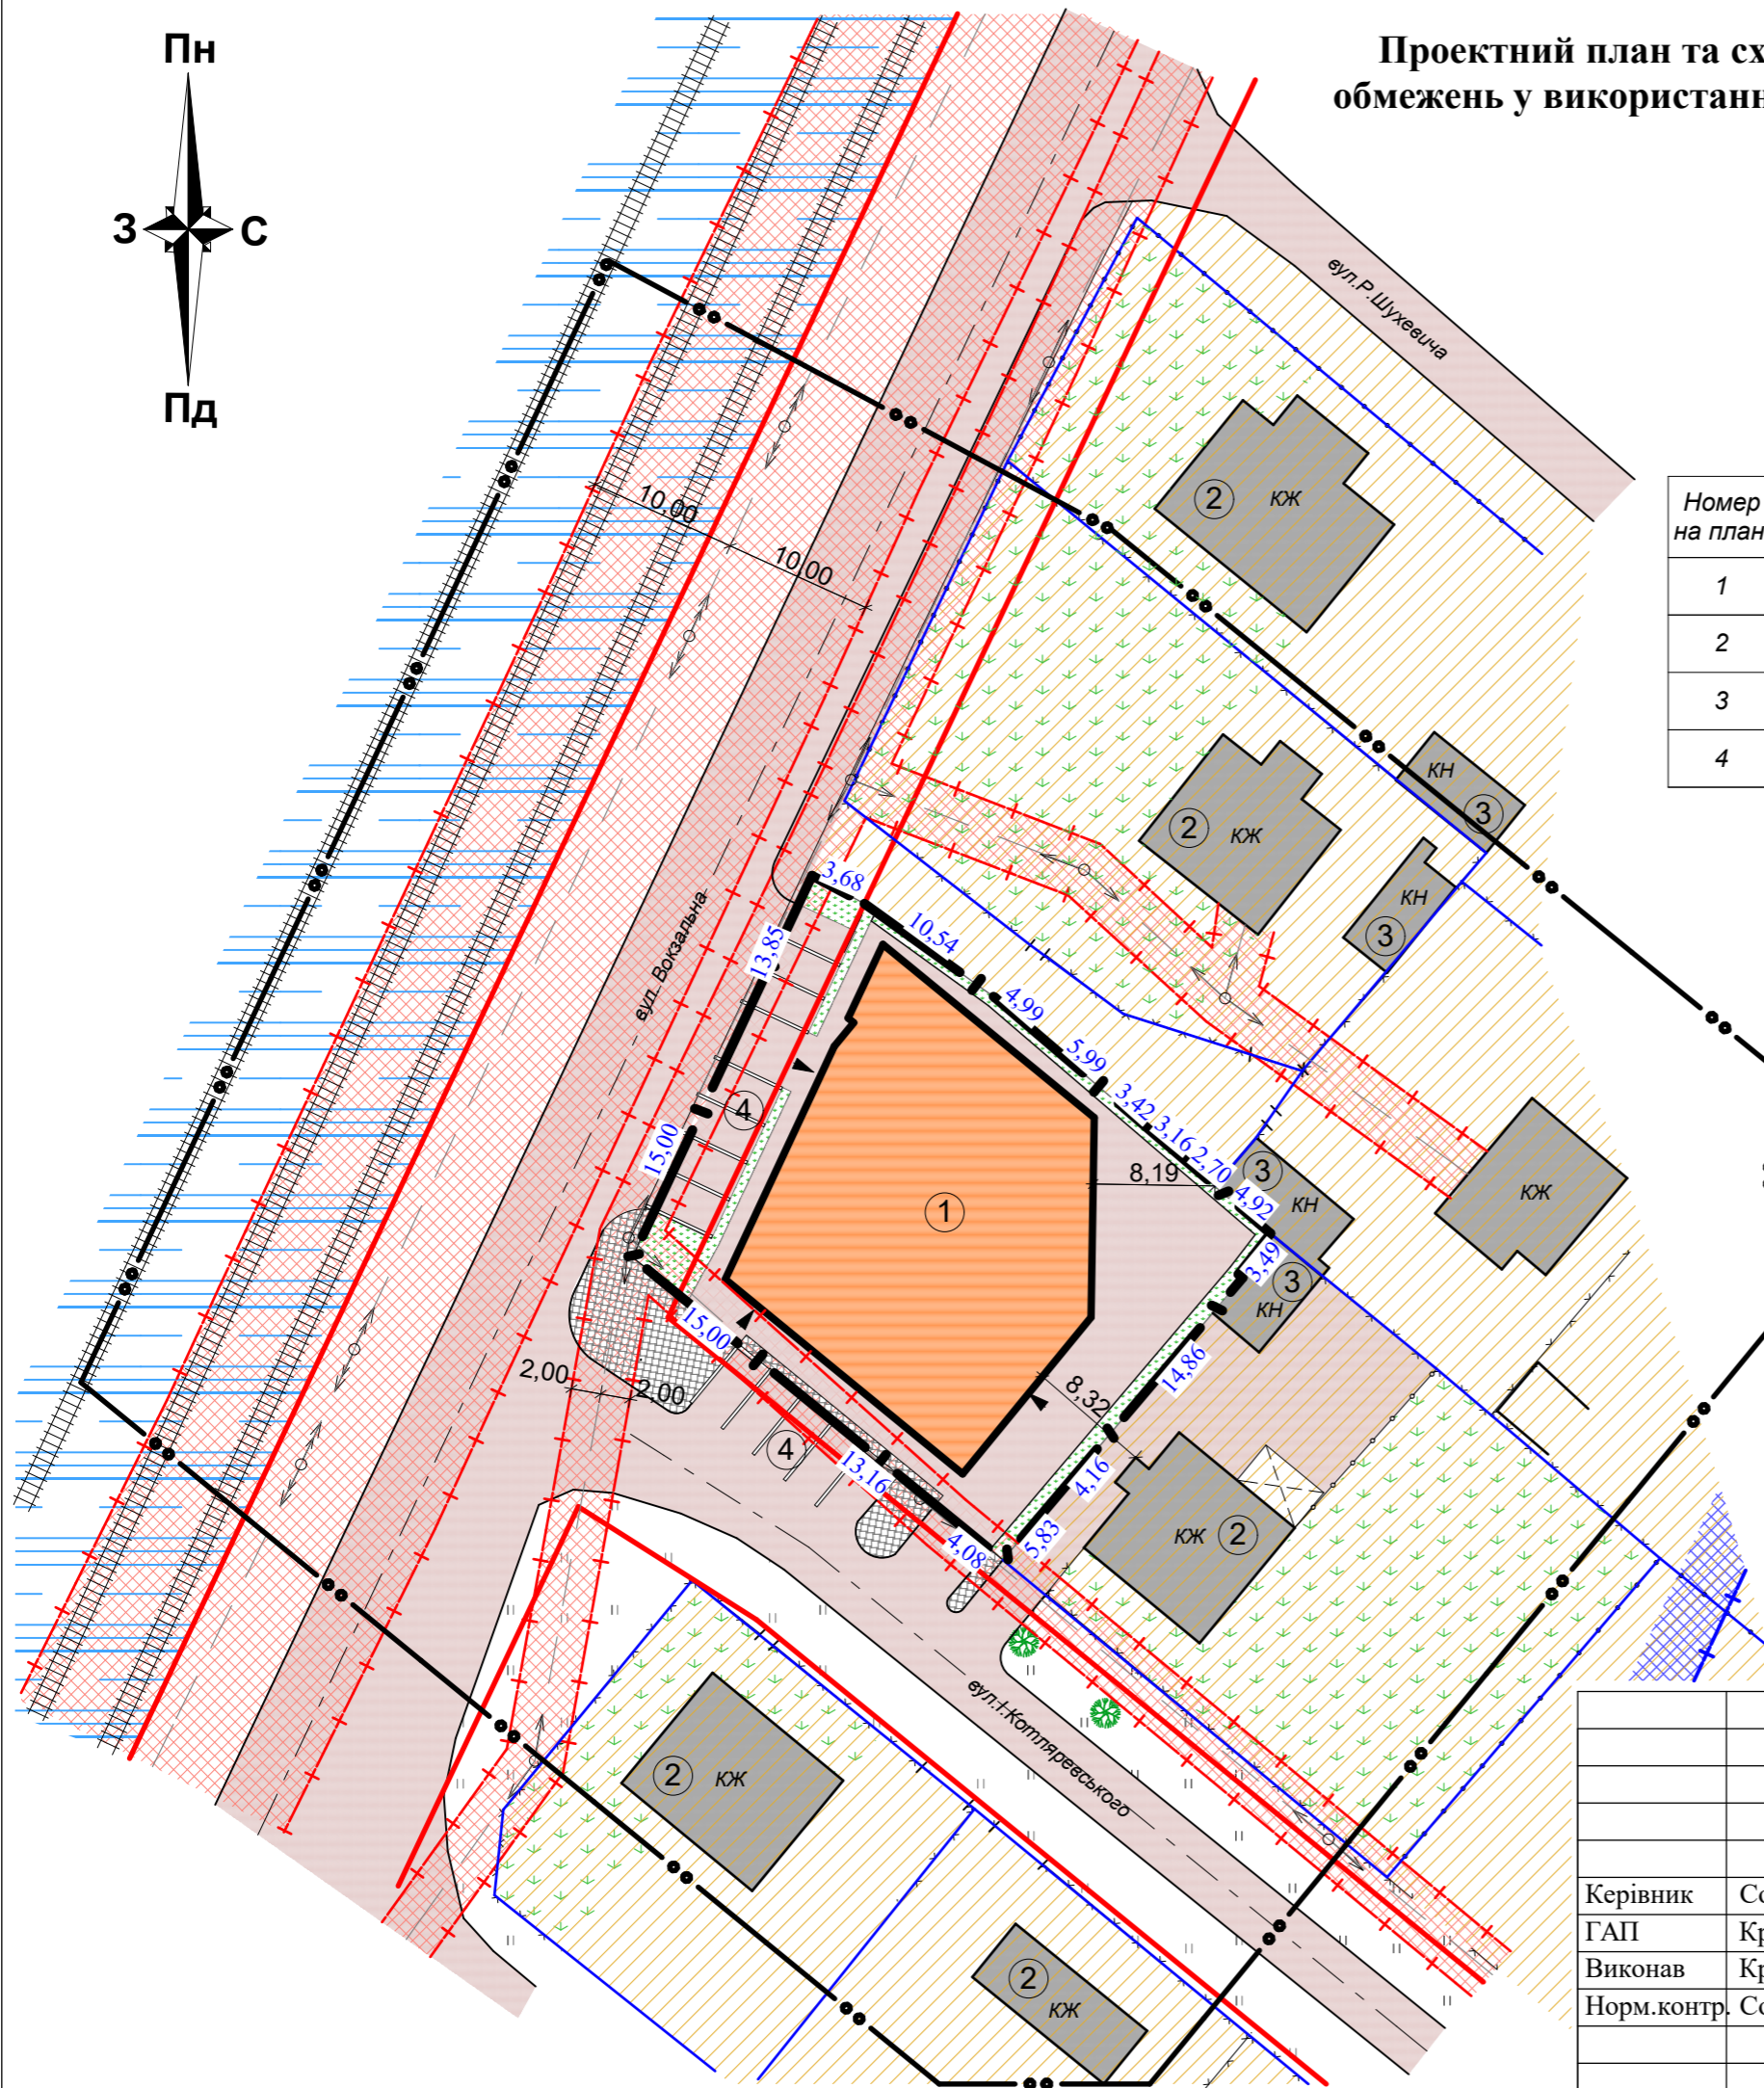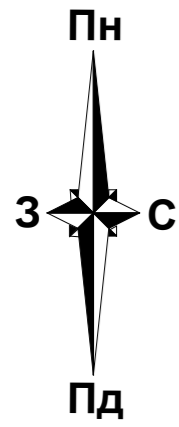

Експлікація будівель:

Номер на плані	Найменування	Примітка
1	Торгово-розважальна будівля	проект
2	Сусідня житлова будівля	існуюча
3	Сусідня нежитлова будівля	існуюча
4	Майданчик для паркування автомобілів	проект

Техніко - економічні показники ділянки

№	Назва	Площа м ²	%
1	Загальна площа	1027	100
2	під забудову	527,5	51,4
3	під мощенням	404,7	39,4
4	під озелененням	94,8	9,2

Умовні позначення

	Межа території на яку розробляється детальний план території
	Межа земельної ділянки
	Проектна будівля
	Існуючі будівлі
	Межі сусідніх приватних ділянок
	Територія житлово-садибної забудови
	Територія транспортної інфраструктури
	Газон
	Зелені насадження
	Вулиці і проїзди
	Червона лінія дороги
	Асфальтне покриття
	Мощення ФЕМ
	Лінія електропередач 10кВ
	Лінія електропередач 0,4кВ
	Санітарно захистна зона ЛЕП
	Санітарно захистна зона залізниці



Примітка:
1. Проектний план території розроблений за матеріалами топографічного знімання М 1:500. виконаного ПП "Земсвіт"

013-23-ДПТ

Замовник: Стрийська міська рада

Керівник	прізвище	підпис	дата	стадія	лист	листів
Керівник	Сойка Д.О.			ДПТ	3	7
ГАП	Кравець А.В.					
Виконав	Кравець А.В.					
Норм.контр.	Сойка Д.О.					
Проектний план та схема проектних обмежень у використанні земель М. 1:500				Фізична особа-підприємець Сойка Дарія Олегівна		

Схема транспортної мобільності та інфраструктури М. 1:500

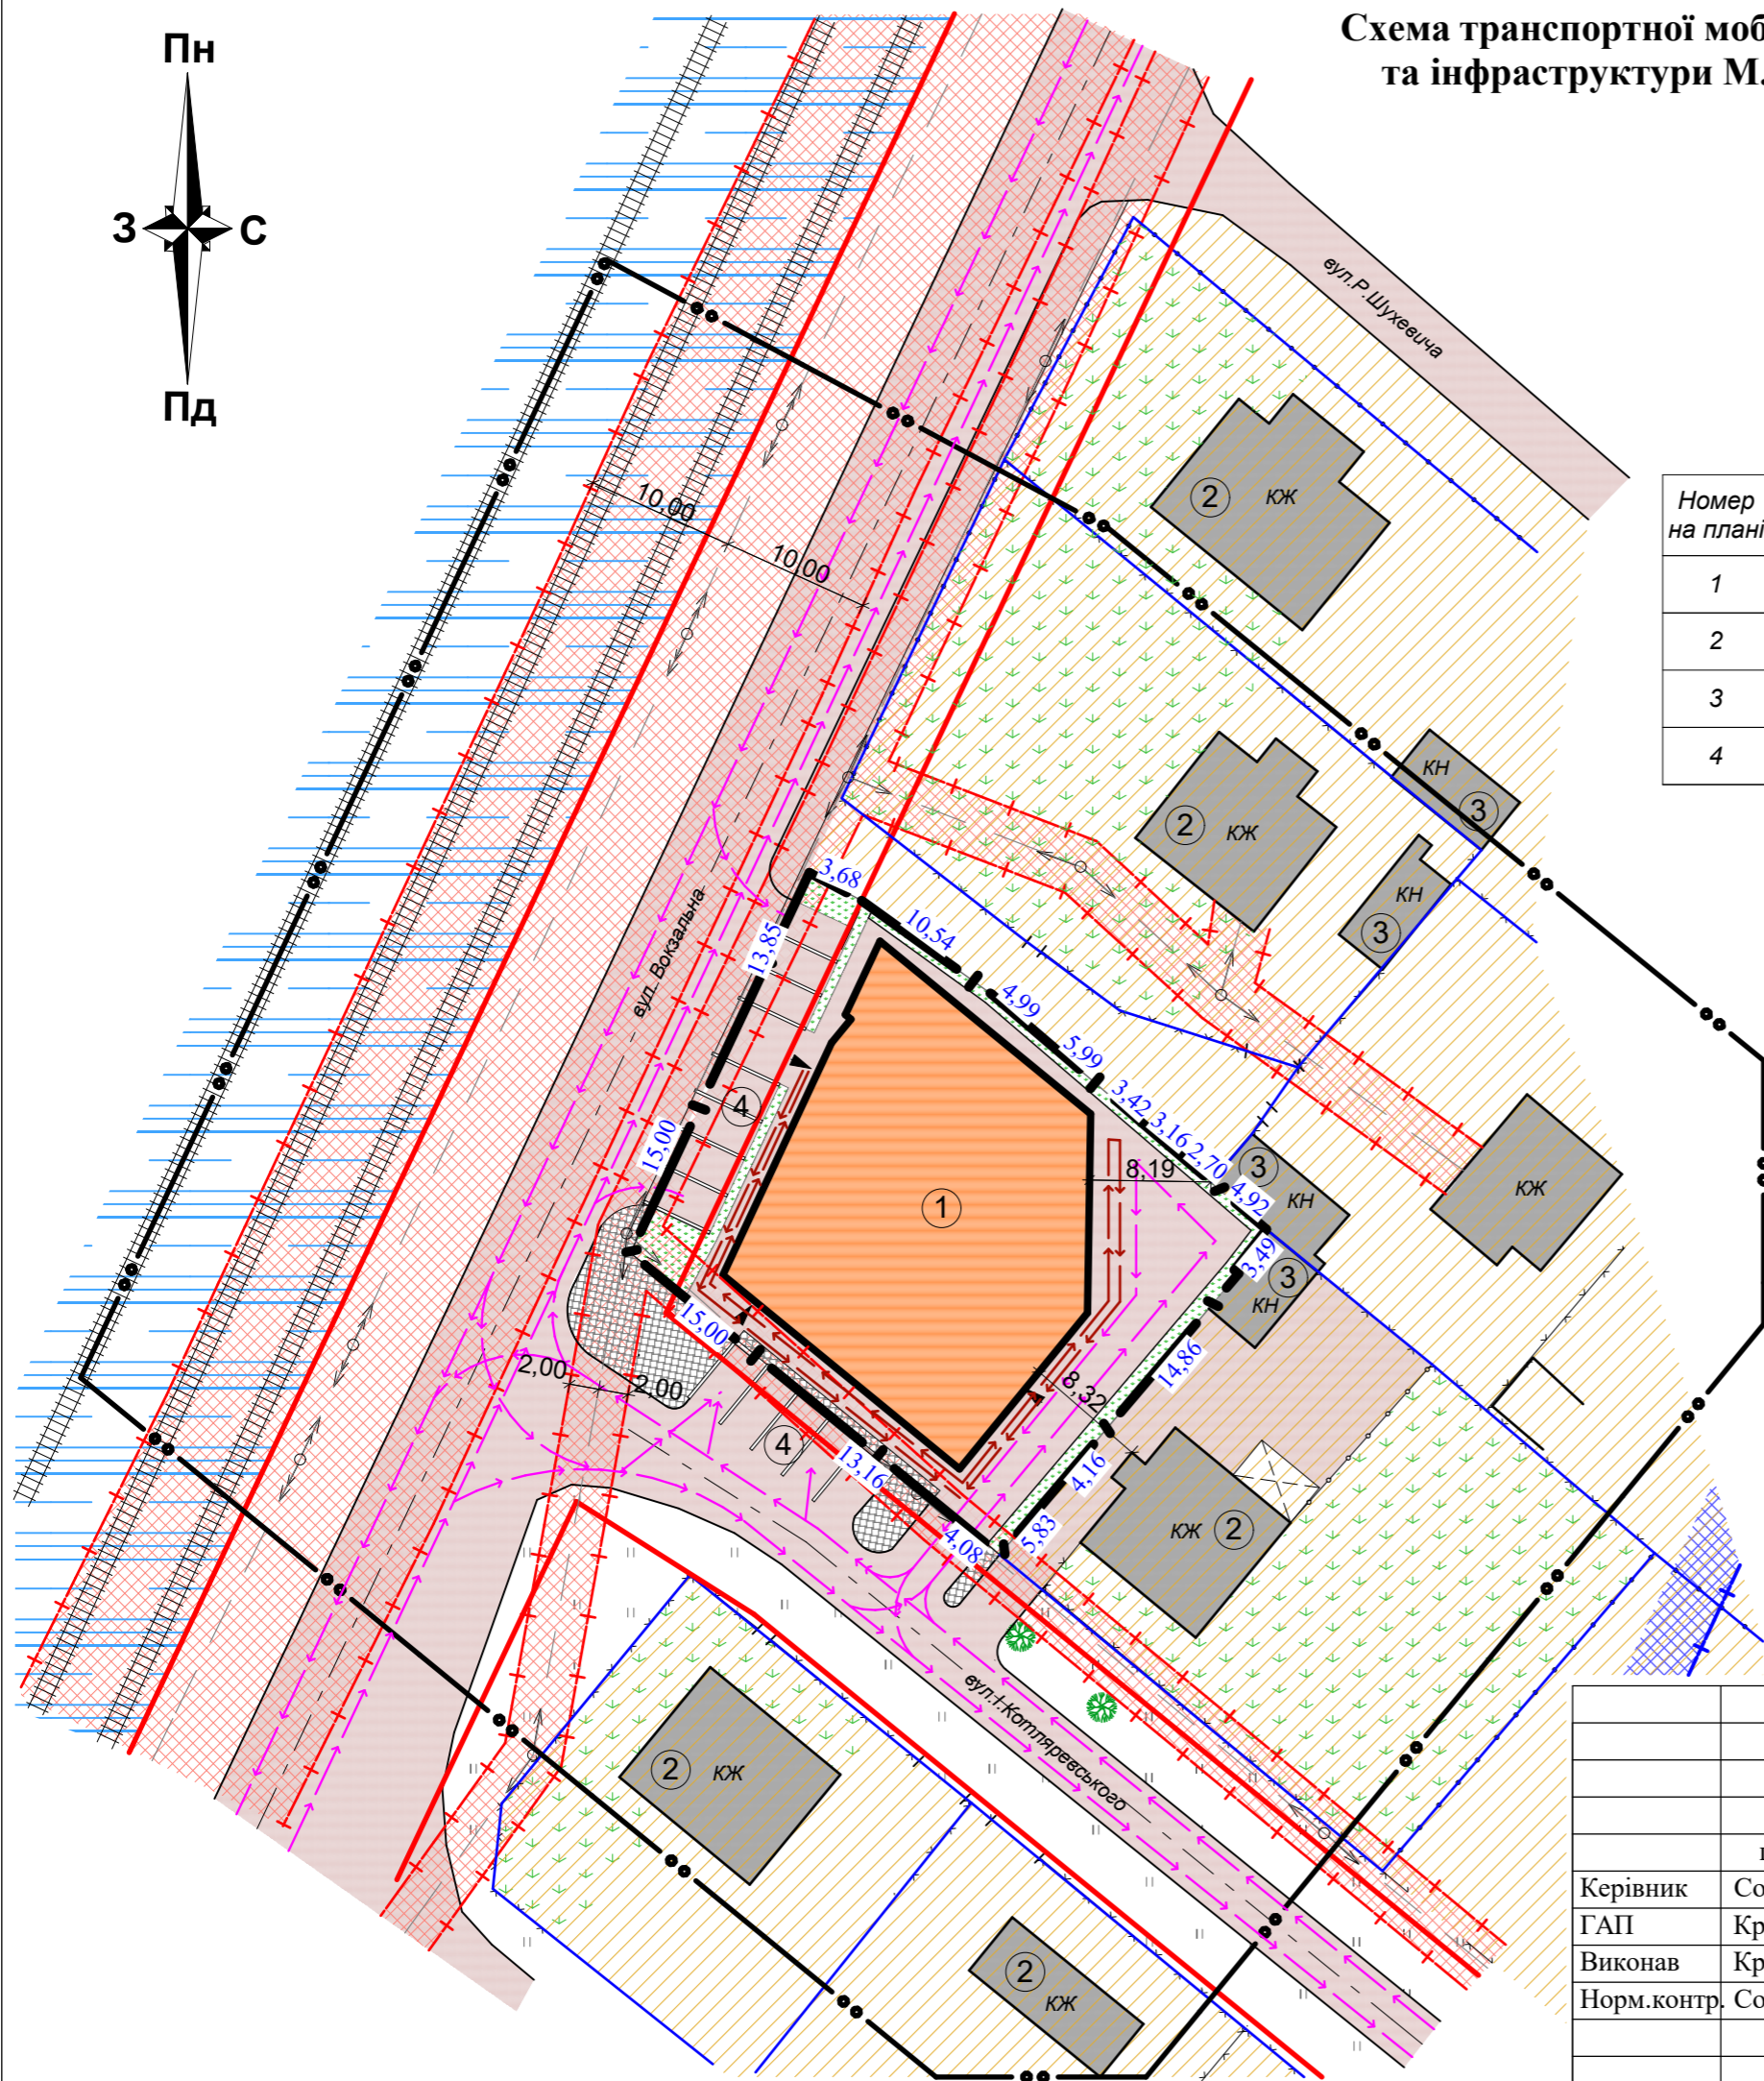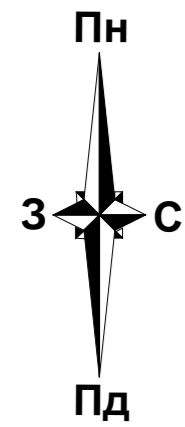

Умовні позначення

	Межа території на яку розробляється детальний план території
	Межа земельної ділянки
	Проектна будівля
	Існуючі будівлі
	Межі сусідніх приватних ділянок
	Територія житлово-садибної забудови
	Територія транспортної інфраструктури
	Газон
	Зелені насадження
	Вулиці і проїзди
	Червона лінія дороги
	Асфальтне покриття
	Моцнення ФЕМ
	Лінія електропередач 10кВ
	Лінія електропередач 0,4кВ
	Санітарно захистна зона ЛЕП
	Санітарно захистна зона залізниці
	Напрямки руху автотранспорту
	Напрямки руху пішоходів

Експлікація будівель:

Номер на плані	Найменування	Примітка
1	Торгово-розважальна будівля	проект
2	Сусідня житлова будівля	існуюча
3	Сусідня нежитлова будівля	існуюча
4	Майданчик для паркування автомобілів	проект

Техніко - економічні показники ділянки

№	Назва	Площа м ²	%
1	Загальна площа	1027	100
2	під забудову	527,5	51,4
3	під моцненням	404,7	39,4
4	під озелененням	94,8	9,2



Примітка:
1. Проектний план території розроблений за матеріалами топографічного знімання М 1:500. виконаного ПП "Земсвіт"

013-23-ДПТ

Замовник: Стрийська міська рада

	прізвище	підпис	дата				
Керівник	Сойка Д.О.			Детальний план території з метою розміщення об'єкту торгівлі та побутового обслуговування населення по вул Котляревського, 64 в м.Стрий Львівської області	стадія	лист	листів
ГАП	Кравець А.В.				ДПТ	4	7
Виконав	Кравець А.В.						
Норм.контр.	Сойка Д.О.						
				Схема транспортної мобільності та інфраструктури М. 1:500	Фізична особа-підприємець Сойка Дарія Олегівна		

Схема інженерного забезпечення території М. 1:500

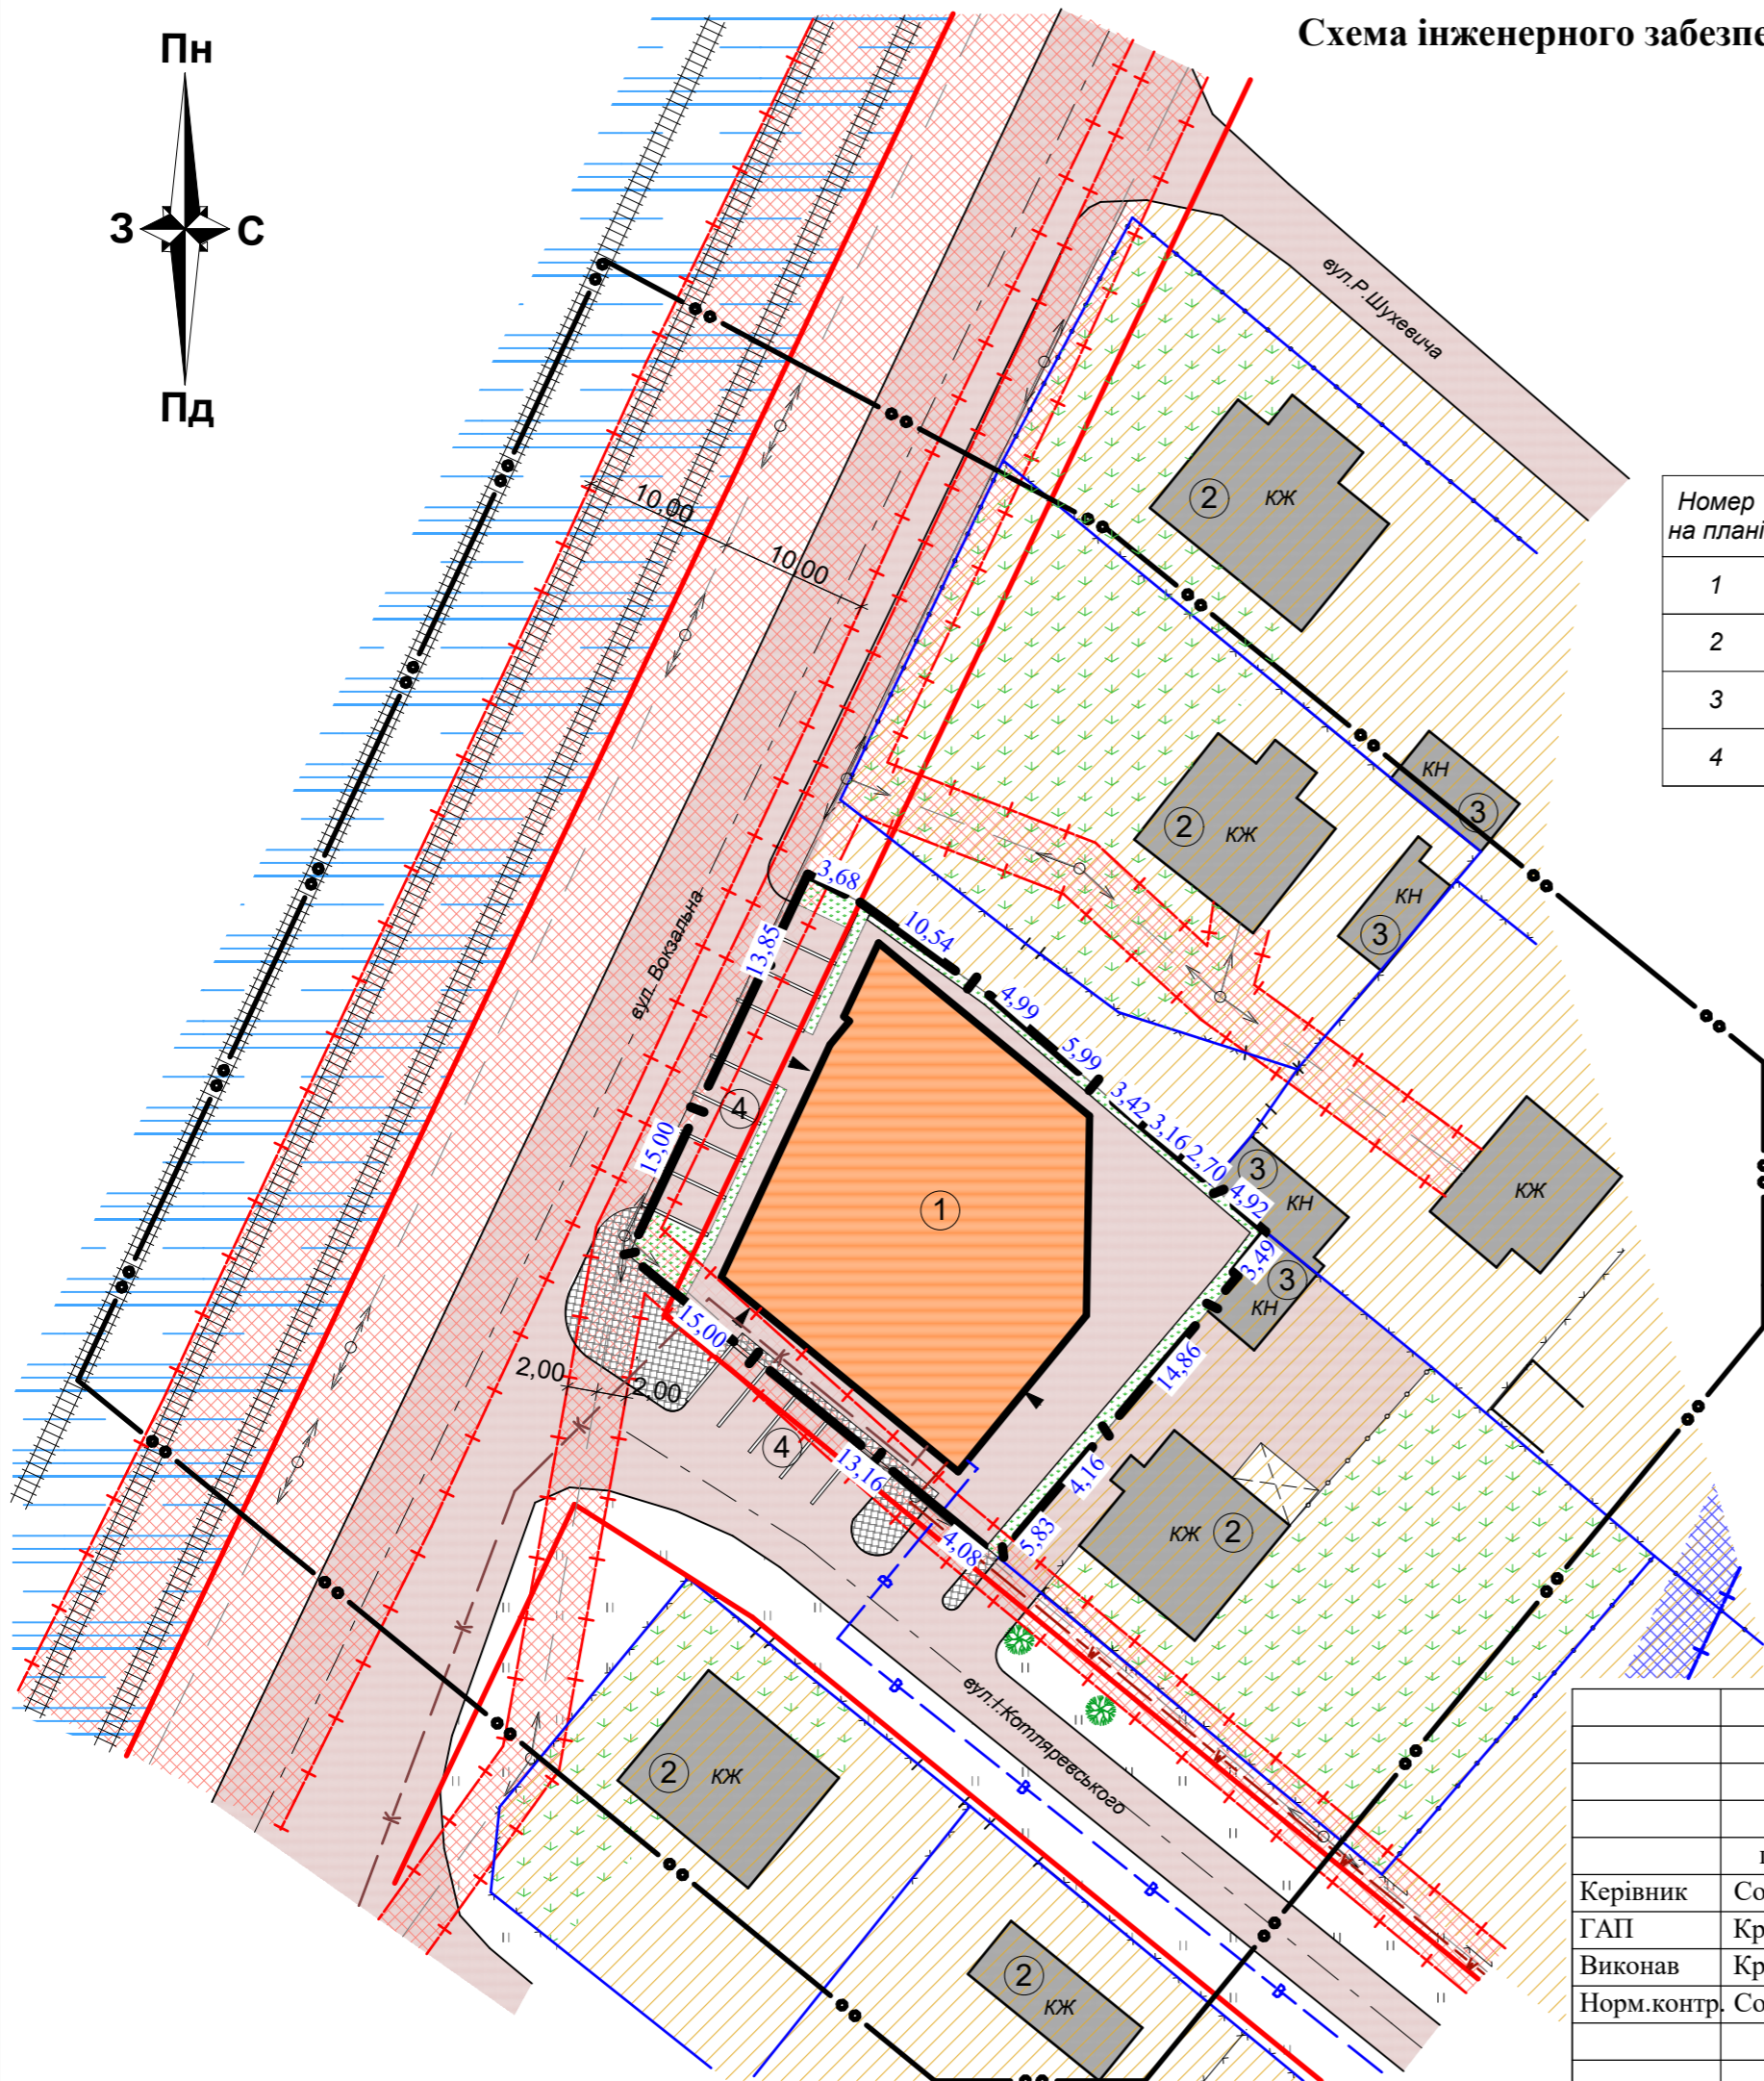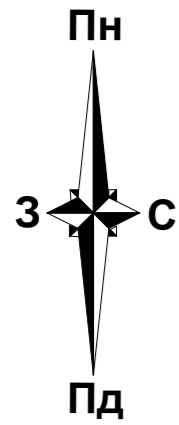

Експлікація будівель:

Номер на плані	Найменування	Примітка
1	Торгово-розважальна будівля	проект
2	Сусідня житлова будівля	існуюча
3	Сусідня нежитлова будівля	існуюча
4	Майданчик для паркування автомобілів	проект

Техніко - економічні показники ділянки

№	Назва	Площа м ²	%
1	Загальна площа	1027	100
2	під забудову	527,5	51,4
3	під мощенням	404,7	39,4
4	під озелененням	94,8	9,2

Примітка:
1. Проектний план території розроблений за матеріалами топографічного знімання М 1:500, виконаного ПП "Земсвіт"

Умовні позначення



	Межа території на яку розробляється детальний план території
	Межа земельної ділянки
	Проектна будівля
	Існуючі будівлі
	Межі сусідніх приватних ділянок
	Територія житлово-садибної забудови
	Територія транспортної інфраструктури
	Газон
	Зелені насадження
	Вулиці і проїзди
	Червона лінія дороги
	Асфальтне покриття
	Мощення ФЕМ
	Лінія електропередач 10кВ
	Лінія електропередач 0,4кВ
	Санітарно захистна зона ЛЕП
	Санітарно захистна зона залізниці
	Лінія електропередач (проект)
	Каналізація (проект)
	Водопровід (проект)

013-23-ДПТ

Замовник: Стрийська міська рада

Керівник	прізвище	підпис	дата	стадія	лист	листів
ГАП	Сойка Д.О.			ДПТ	5	7
Виконав	Кравець А.В.					
Норм.контр.	Сойка Д.О.					
Схема інженерного забезпечення території М. 1:500				Фізична особа-підприємець Сойка Дарія Олегівна		

Схема інженерної підготовки, благоустрою території та вертикального планування М. 1:500

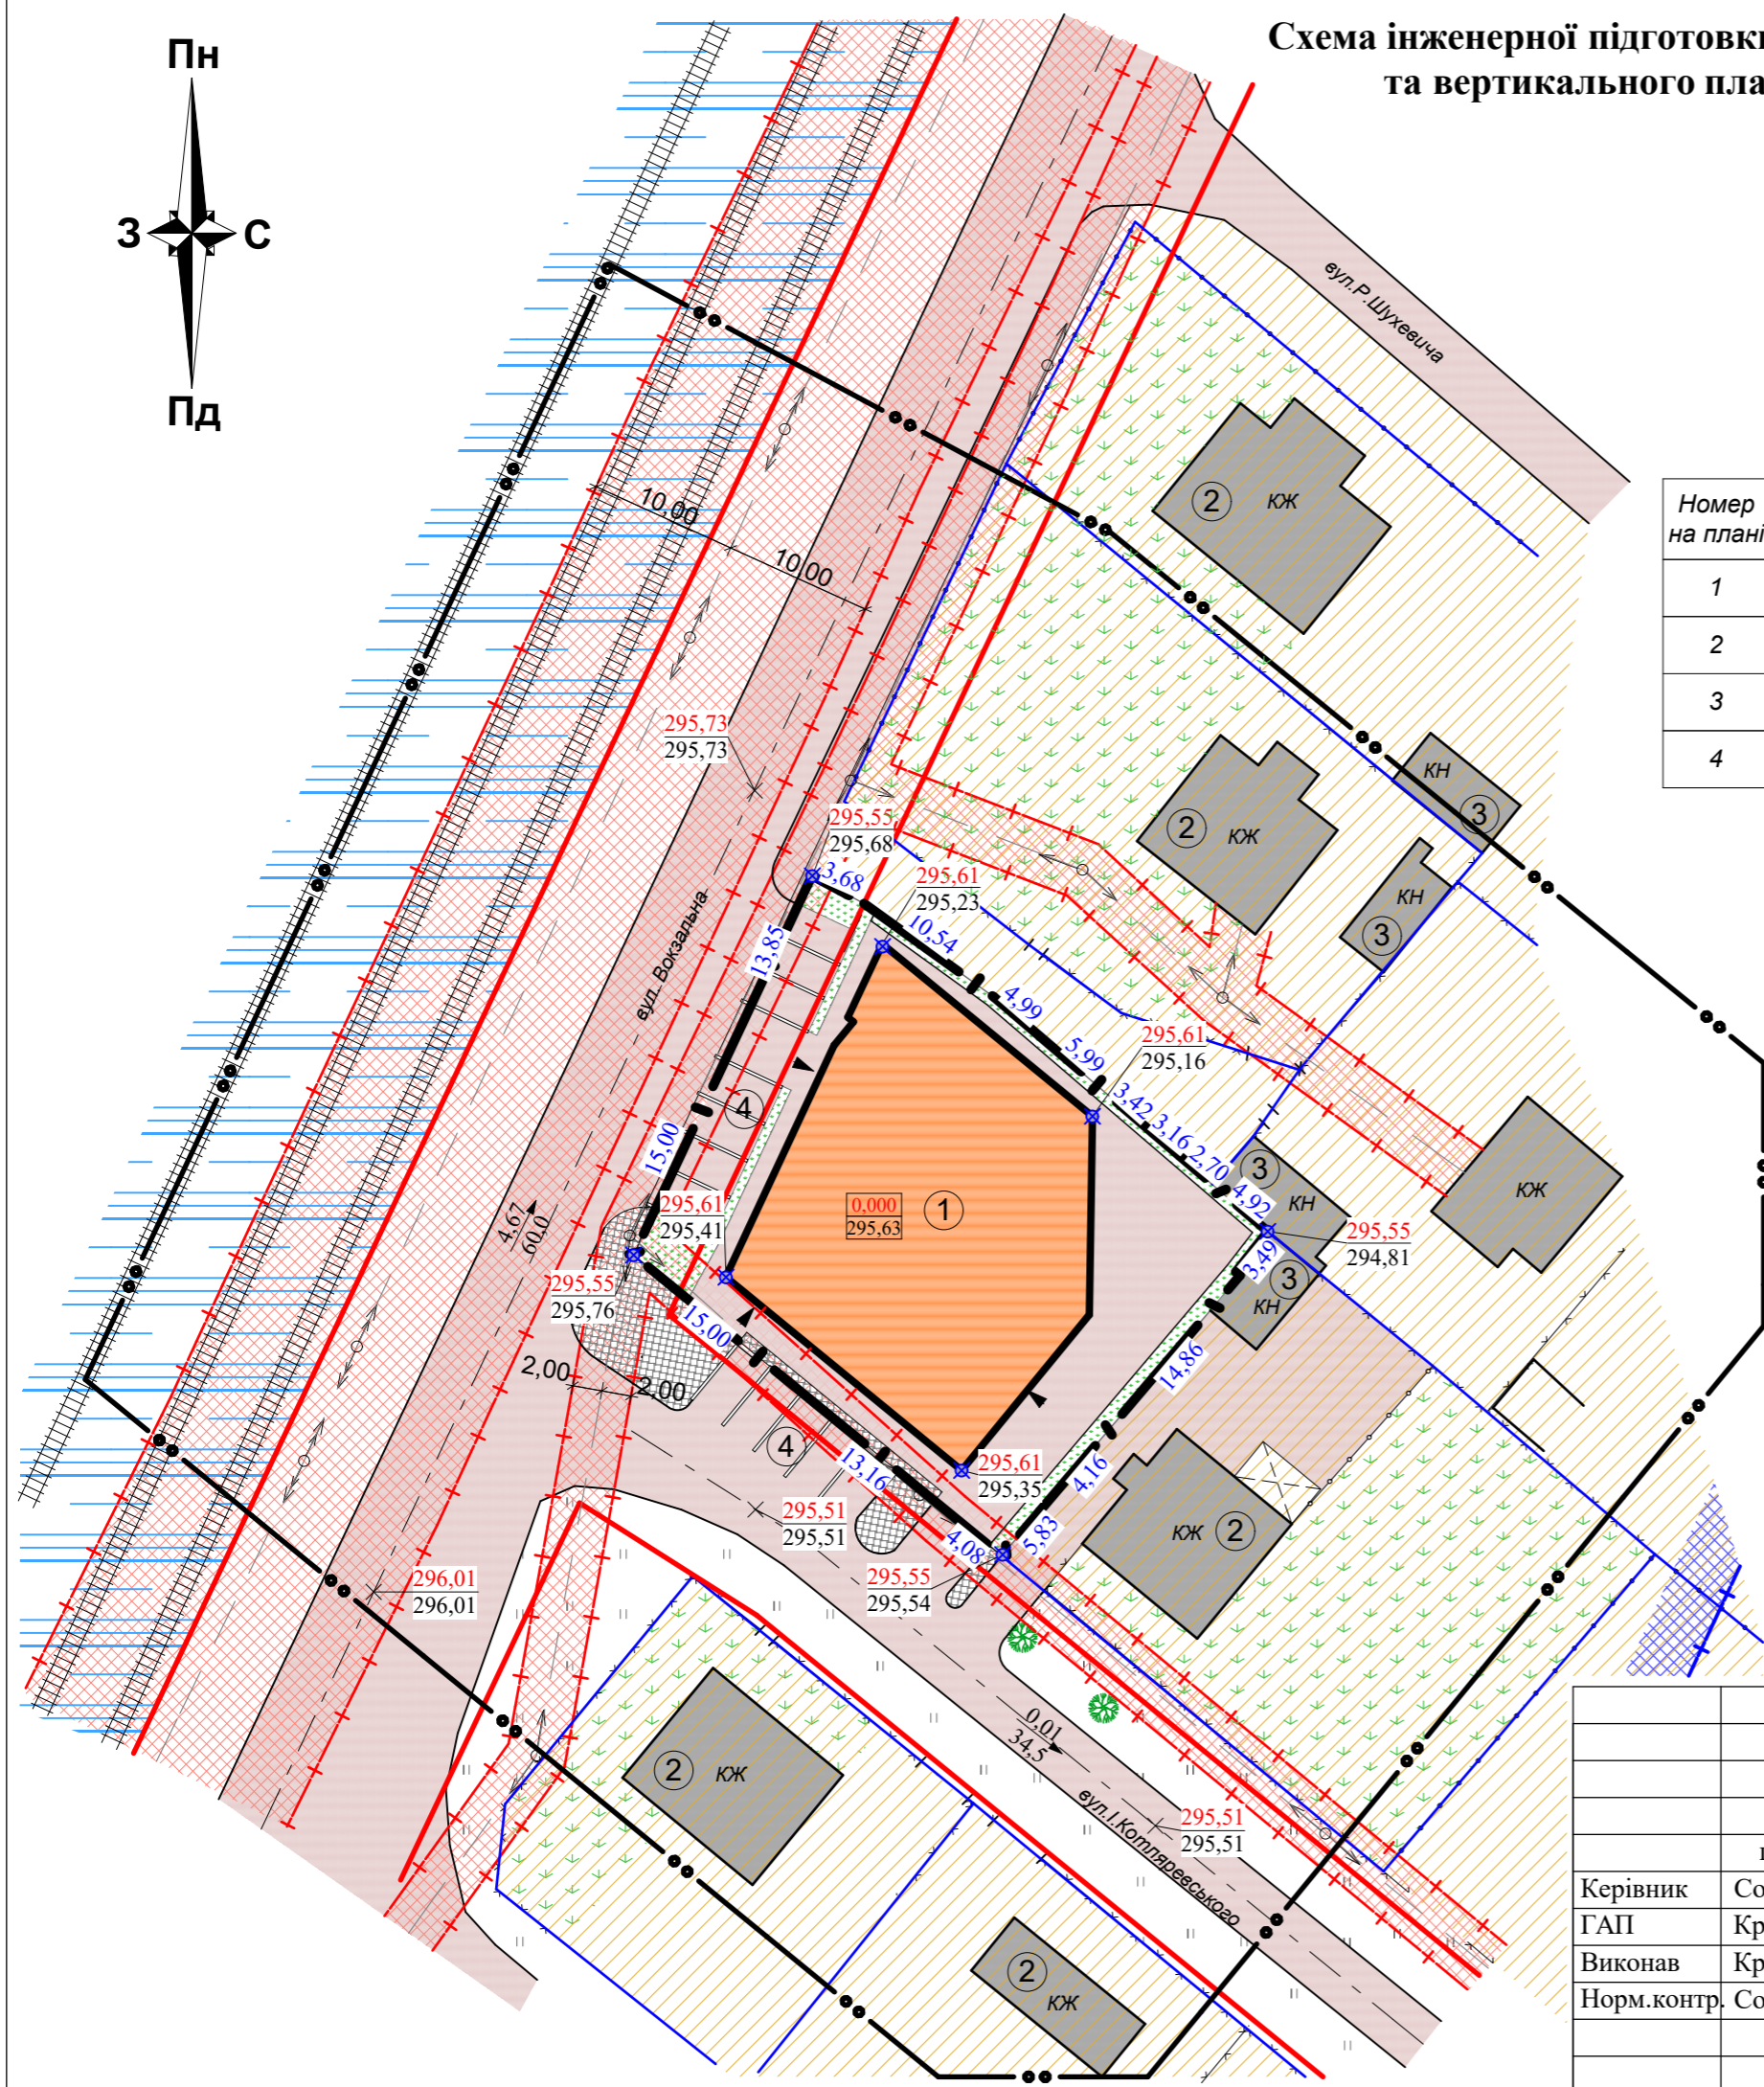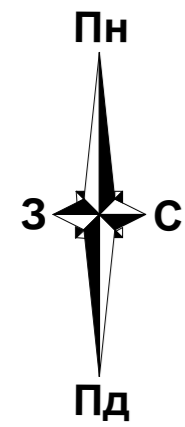

Умовні позначення

	Межа території на яку розробляється детальний план території
	Межа земельної ділянки
	Проектна будівля
	Існуючі будівлі
	Межі сусідніх приватних ділянок
	Територія житлово-садибної забудови
	Територія транспортної інфраструктури
	Газон
	Зелені насадження
	Вулиці і проїзди
	Червона лінія дороги
	Асфальтне покриття
	Моцнення ФЕМ
	Лінія електропередач 10кВ
	Лінія електропередач 0,4кВ
	Санітарно захистна зона ЛЕП
	Санітарно захистна зона залізниці
	Проектована відмітка рельєфу / Існуюча відмітка рельєфу
	Ухил в проміллі / Відстань

Експлікація будівель:

Номер на плані	Найменування	Примітка
1	Торгово-розважальна будівля	проект
2	Сусідня житлова будівля	існуюча
3	Сусідня нежитлова будівля	існуюча
4	Майданчик для паркування автомобілів	проект

Техніко - економічні показники ділянки

№	Назва	Площа м ²	%
1	Загальна площа	1027	100
2	під забудову	527,5	51,4
3	під моцненням	404,7	39,4
4	під озелененням	94,8	9,2



Примітка:
1. Проектний план території розроблений за матеріалами топографічного знімання М 1:500. виконаного ПП "Земсвіт"

013-23-ДПТ


Замовник: Стрийська міська рада

Керівник	прізвище	підпис	дата	стадія	лист	листів
Керівник	Сойка Д.О.			ДПТ	6	7
ГАП	Кравець А.В.					
Виконав	Кравець А.В.					
Норм.контр.	Сойка Д.О.					
Схема інженерної підготовки, благоустрою території та вертикального планування М. 1:500				Фізична особа-підприємець Сойка Дарія Олегівна		


План червоних ліній М. 1:500

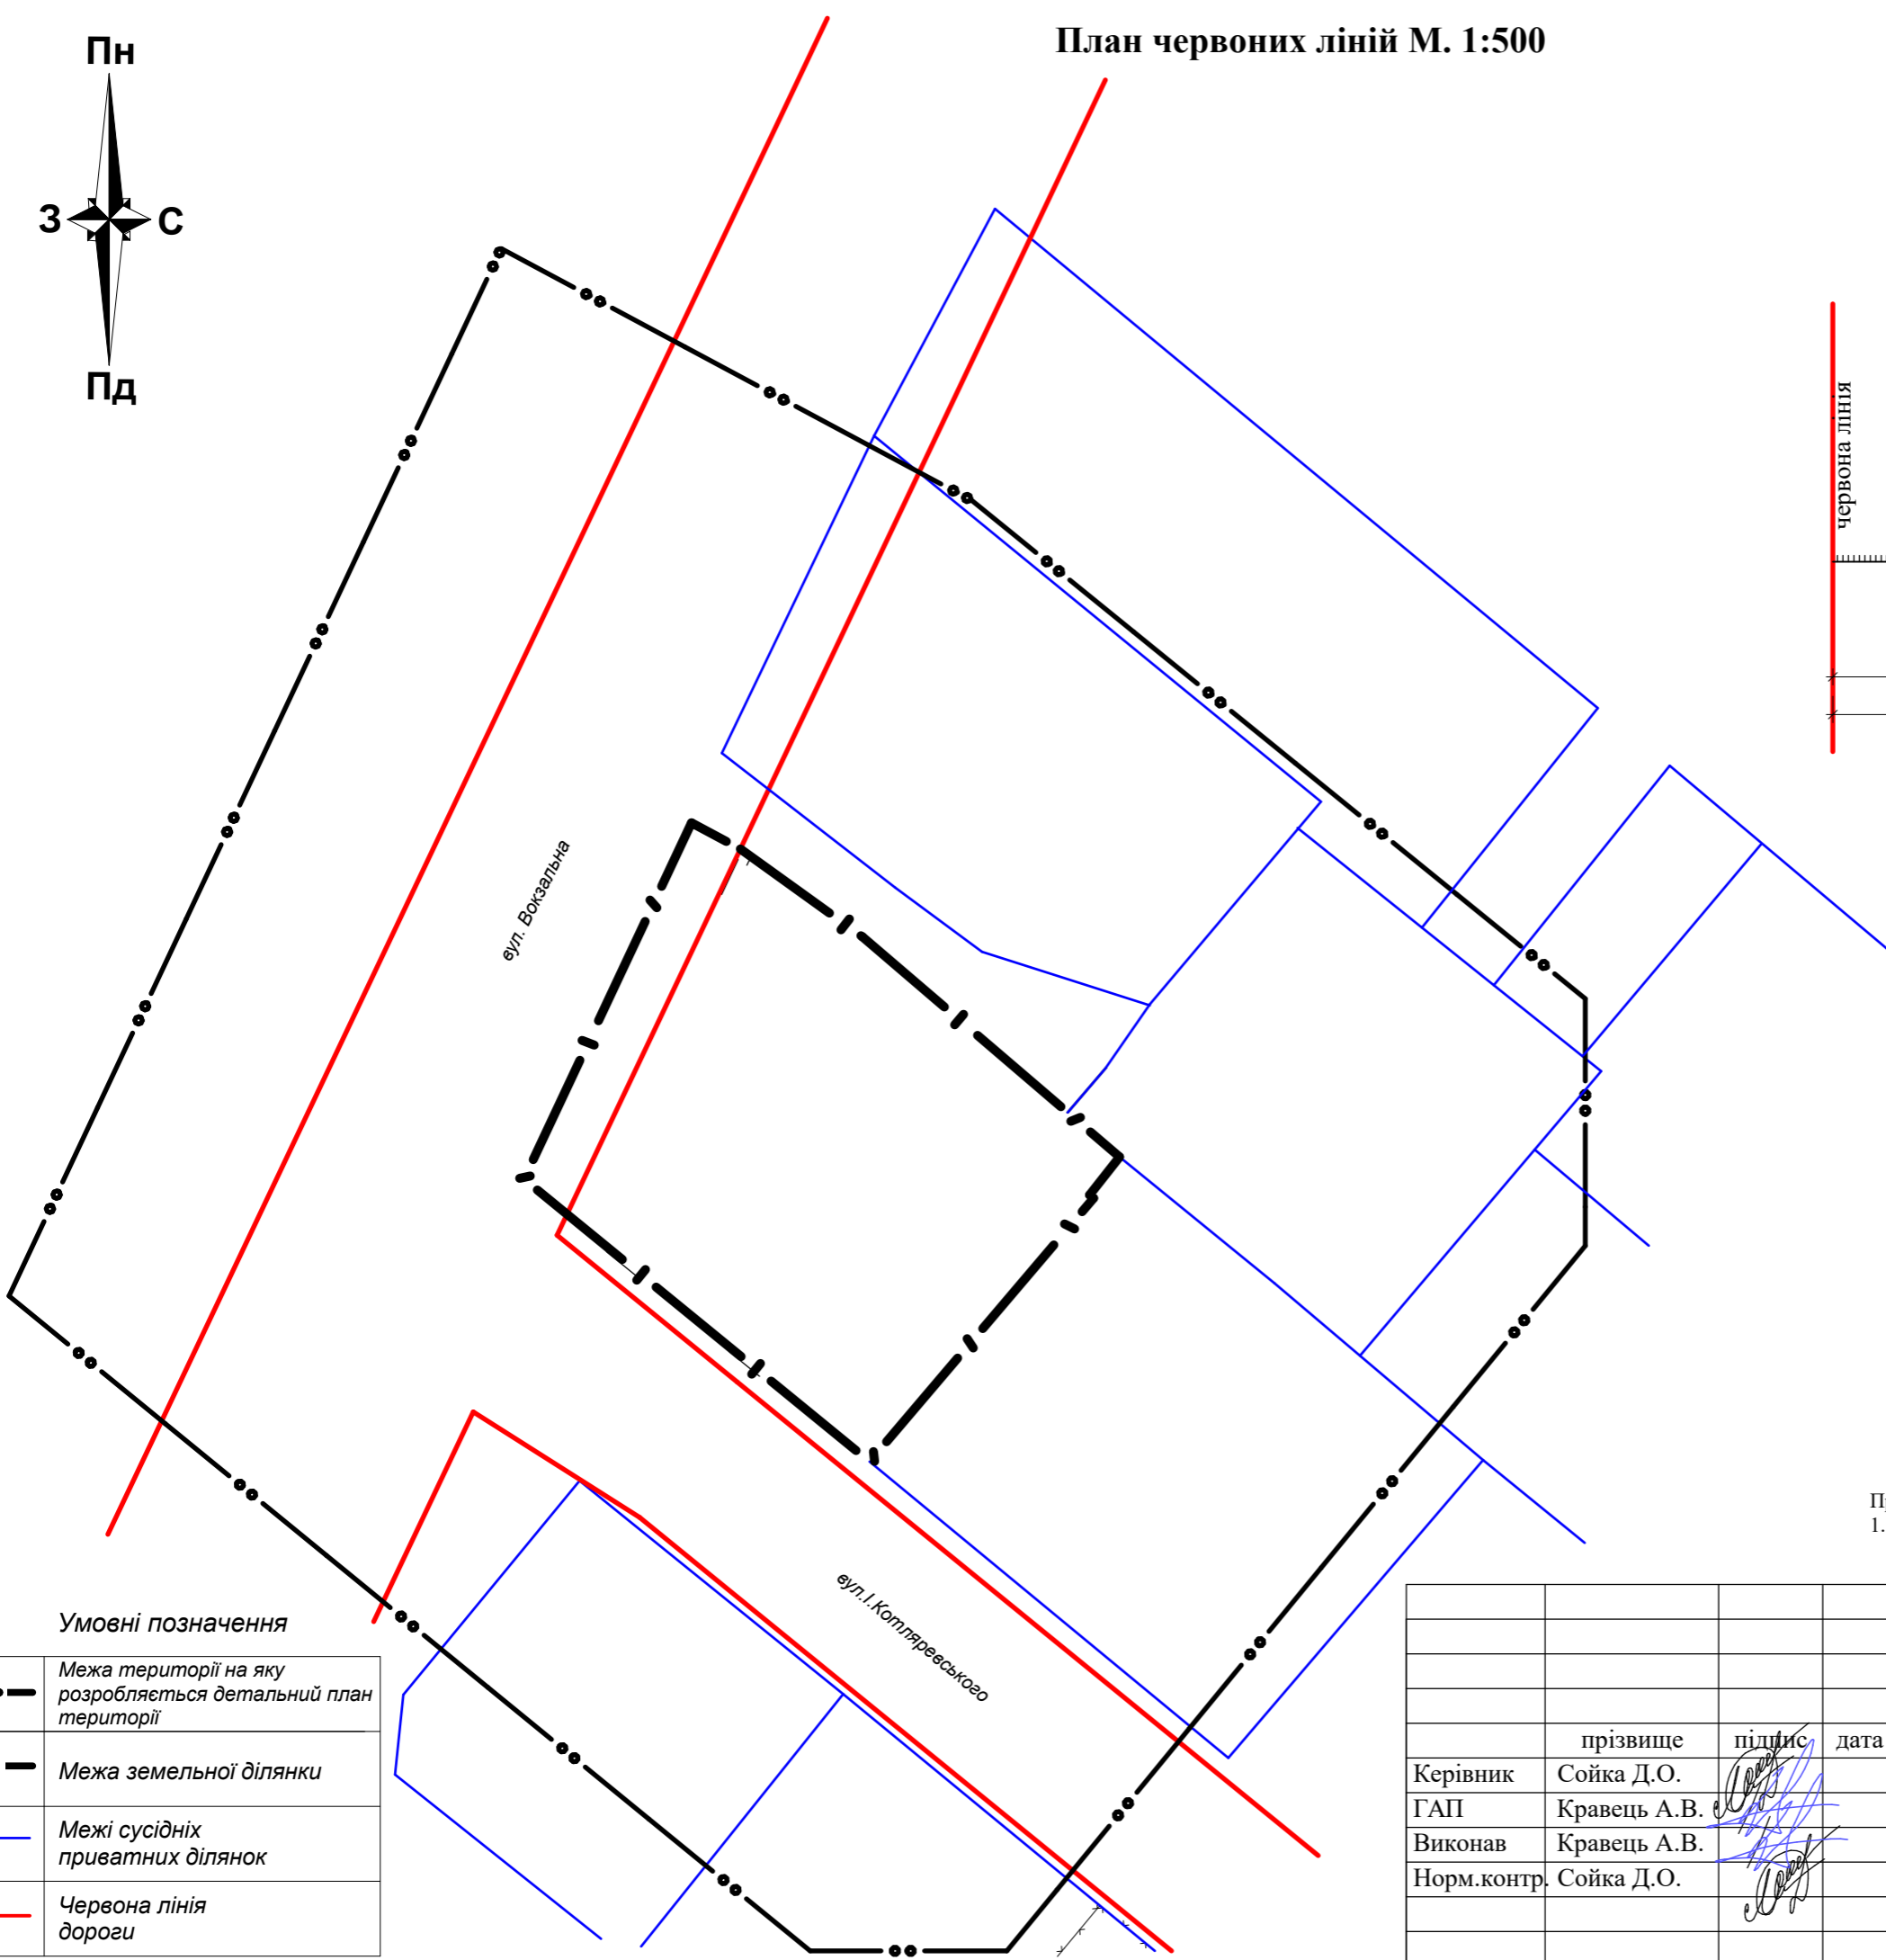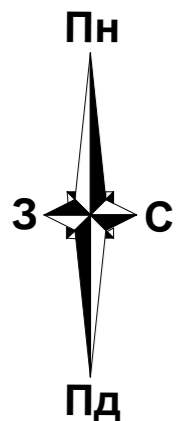

Поперечний профіль вулиці:
вул. Вокзальна

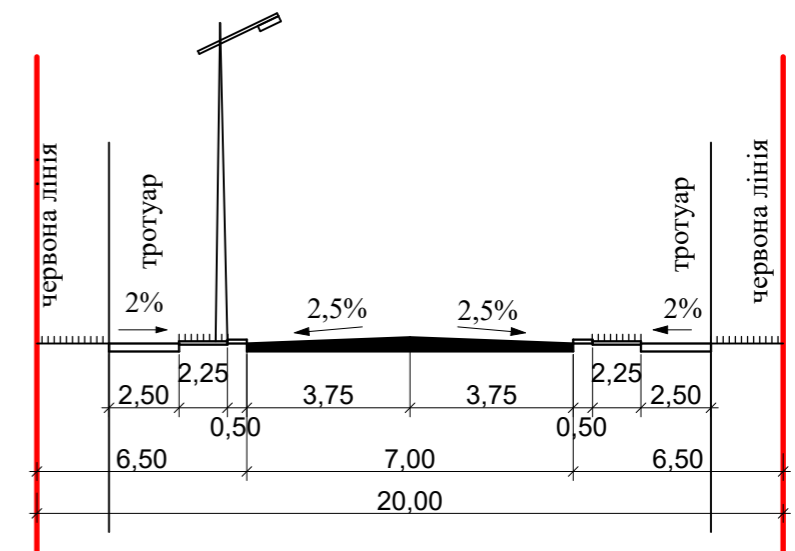

Поперечний профіль вулиці:
вул. І.Котляревського

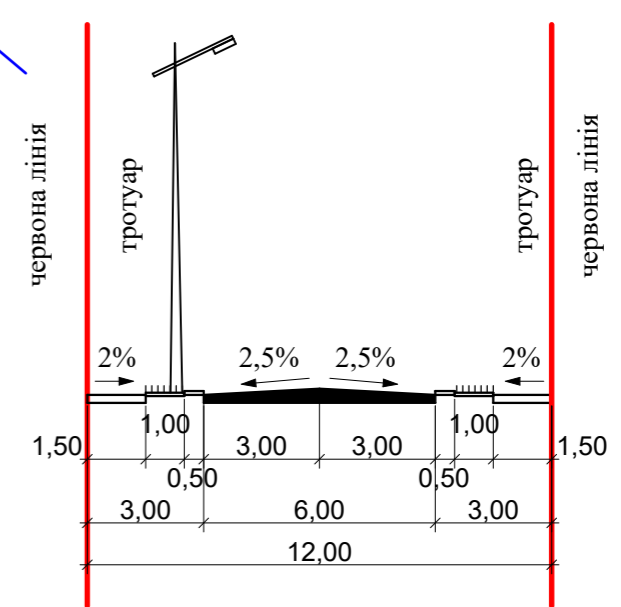

Примітка:
1. Проектний план території розроблений за матеріалами топографічного знімання М 1:500, виконаного ПП "Земсвіт"

Умовні позначення

	Межа території на яку розробляється детальний план території
	Межа земельної ділянки
	Межі сусідніх приватних ділянок
	Червона лінія дороги

013-23-ДПТ								
Замовник: Стрийська міська рада								
Керівник	Сойка Д.О.	підпис	дата	Детальний план території з метою розміщення об'єкту торгівлі та побутового обслуговування населення по вул Котляревського, 64 в м.Стрий Львівської області	стадія	лист	листів	
ГАП	Кравець А.В.				ДПТ	7	7	
Виконав	Кравець А.В.				План червоних ліній суміщений з кресленням поперечного профілю вулиці М. 1:500	Фізична особа-підприємець Сойка Дарія Олегівна		
Норм.контр.	Сойка Д.О.							