

З метою врахування громадських інтересів під час розроблення містобудівної документації проводиться обговорення та розгляд містобудівної документації: «Детальний план території з метою визначення параметрів вул.Поповича в с.Олексичі Стрийського району Львівської області».

Замовник містобудівної документації: виконавчий комітет Стрийської міської ради.

Розробник містобудівної документації (детального плану території) ФОП Лопушанський М.Р.

Підстава для розроблення: рішення сесії Стрийської міської ради Львівської області від 25 травня 2023 року № 1825.

З проектом детального плану території, техніко-економічними показниками, пояснювальними записками, та іншими розділами можна ознайомитись на офіційному сайті Стрийської міської ради: www.stryi-rada.gov.ua та у приміщенні Дашавського старостинського округу, з 12.08.2023 року по 12.09.2023 року в робочі дні з 09.00 до 17.00 год.

Відповідальний за організацію розгляду пропозицій : староста сіл –Сорока Ярослав Миколайович.


Пропозиції надаються особисто або через уповноваженого представника в Дашавський старостинський округ з 12.08.2023 року по 12.09.2023 року.

Пропозиції (зауваження) надаються у письмовому вигляді із зазначенням прізвища, ім'я та по батькові, місця проживання, особистого підпису, від юридичних осіб - із зазначенням їх найменування, місцезнаходження, посади і особистого підпису керівника на електронну пошту: stryimvk@ukr.net.

Пропозиції повинні містити чіткі обґрунтування з урахуванням вимог законодавства, будівельних норм, державних стандартів та правил. Пропозиції подані після встановленого строку, не розглядаються.

Громадські слухання щодо проекту містобудівної документації відбудуться 05.09.2023 року о 17.00 годині за адресою: с.Олексичі, вул.І.Франка, 85 (приміщення Народного Дому) Стрийського району Львівської області.

Проектний план та схема проектних обмежень у використанні земель. Схема транспортної мобільності та інфраструктури. М1:1000

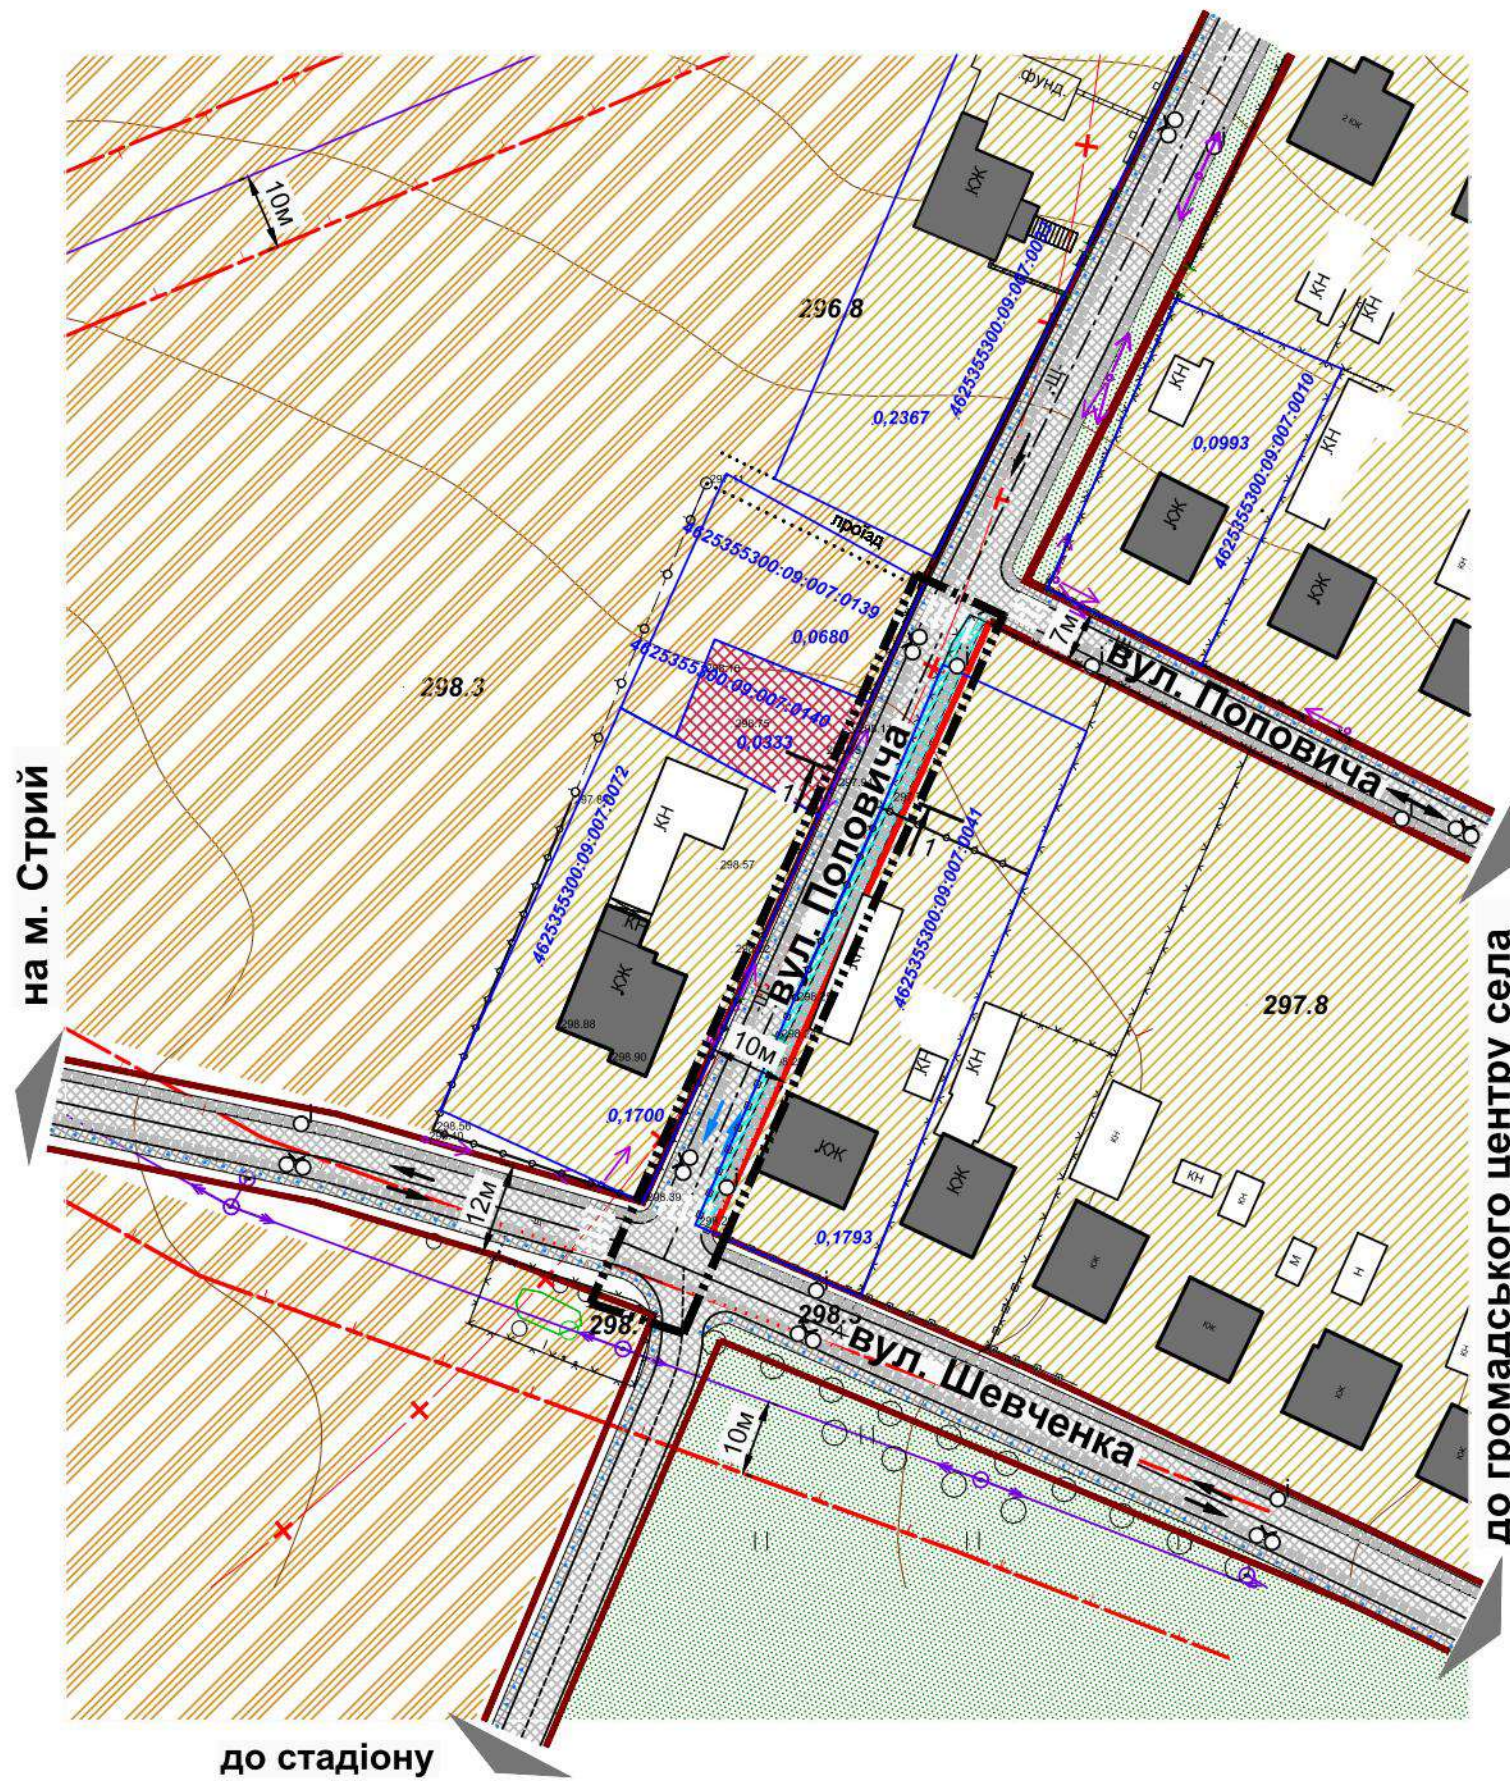

УМОВНІ ПОЗНАЧЕННЯ

існуючі	проект	межі території
		- межа ДПТ
		- межі земельних ділянок з кадастровими номерами
функціональне зонування території		
		- сільськогосподарські території
		- територія житлової садибної забудови
		- територія громадської забудови
		- озеленені території
вулично-дорожня мережа		
		- червоні лінії житлової вулиці
		- проїжджа частина вулиць з твердим покриттям
		- проїжджа частина вулиць з покриттям
		- мощення
		- основний шлях руху пішоходів
		- рух автотранспорту
		- наземний пішохідний перехід
		- основний шлях людей з інвалідністю
		- велосмуга
		- територія житлової садибної забудови в межах червоних ліній
планувальні обмеження		
		- санітарно-захисна зона
		- охоронна зона
будівлі та споруди		
		- житловий будинок капітальний
		- нежитлові будівлі, споруди
		- громадська будівля

		Підпис	Дата	62-2023			
				Стрийська міська рада			
ГАП	М. Лопушанський			Детальний план території з метою визначення параметрів вул. Поповича в с. Олексичі Стрийського району Львівської області.	Стадія	Аркуш	Аркушів
Виконав	М. Лопушанський				ДПТ	3	8
				Проектний план та схема проектних обмежень у використанні земель. Схема транспортної мобільності та інфраструктури. М 1 : 1 000.	ФОП Лопушанський М.Р. Львів 2023		