


План топографічного знімання земельної ділянки
Парк-пам'ятка садово-паркового мистецтва місцевого значення Парк ім. Т. Г. Шевченка
Адреса земельної ділянки: на території Стрийської міської ради (м. Стрий)

Площа земельної ділянки = 16,1407 га
 Периметр земельної ділянки = 2848,31 м

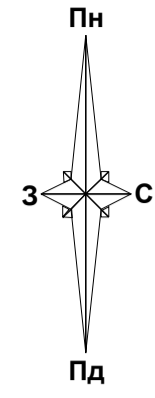

Таблиця координат поворотних точок межі земельної ділянки

№	X	Y
1	5 448 120,73	1 324 608,35
2	5 448 134,42	1 324 607,85
3	5 448 166,49	1 324 881,02
4	5 448 261,46	1 324 904,93
5	5 448 272,65	1 324 947,26
6	5 448 312,02	1 324 950,76
7	5 448 435,56	1 325 019,66
8	5 448 461,53	1 325 102,67
9	5 448 470,33	1 325 292,03
10	5 448 512,11	1 325 314,33
11	5 448 568,28	1 325 435,59
12	5 448 528,37	1 325 489,65
13	5 448 486,57	1 325 581,42
14	5 448 404,98	1 325 539,71
15	5 448 442,76	1 325 510,61
16	5 448 395,92	1 325 426,89
17	5 448 322,86	1 325 367,35
18	5 448 277,19	1 325 387,84
19	5 448 157,16	1 325 254,43
20	5 448 144,48	1 325 047,05
1	5 448 120,73	1 324 608,35

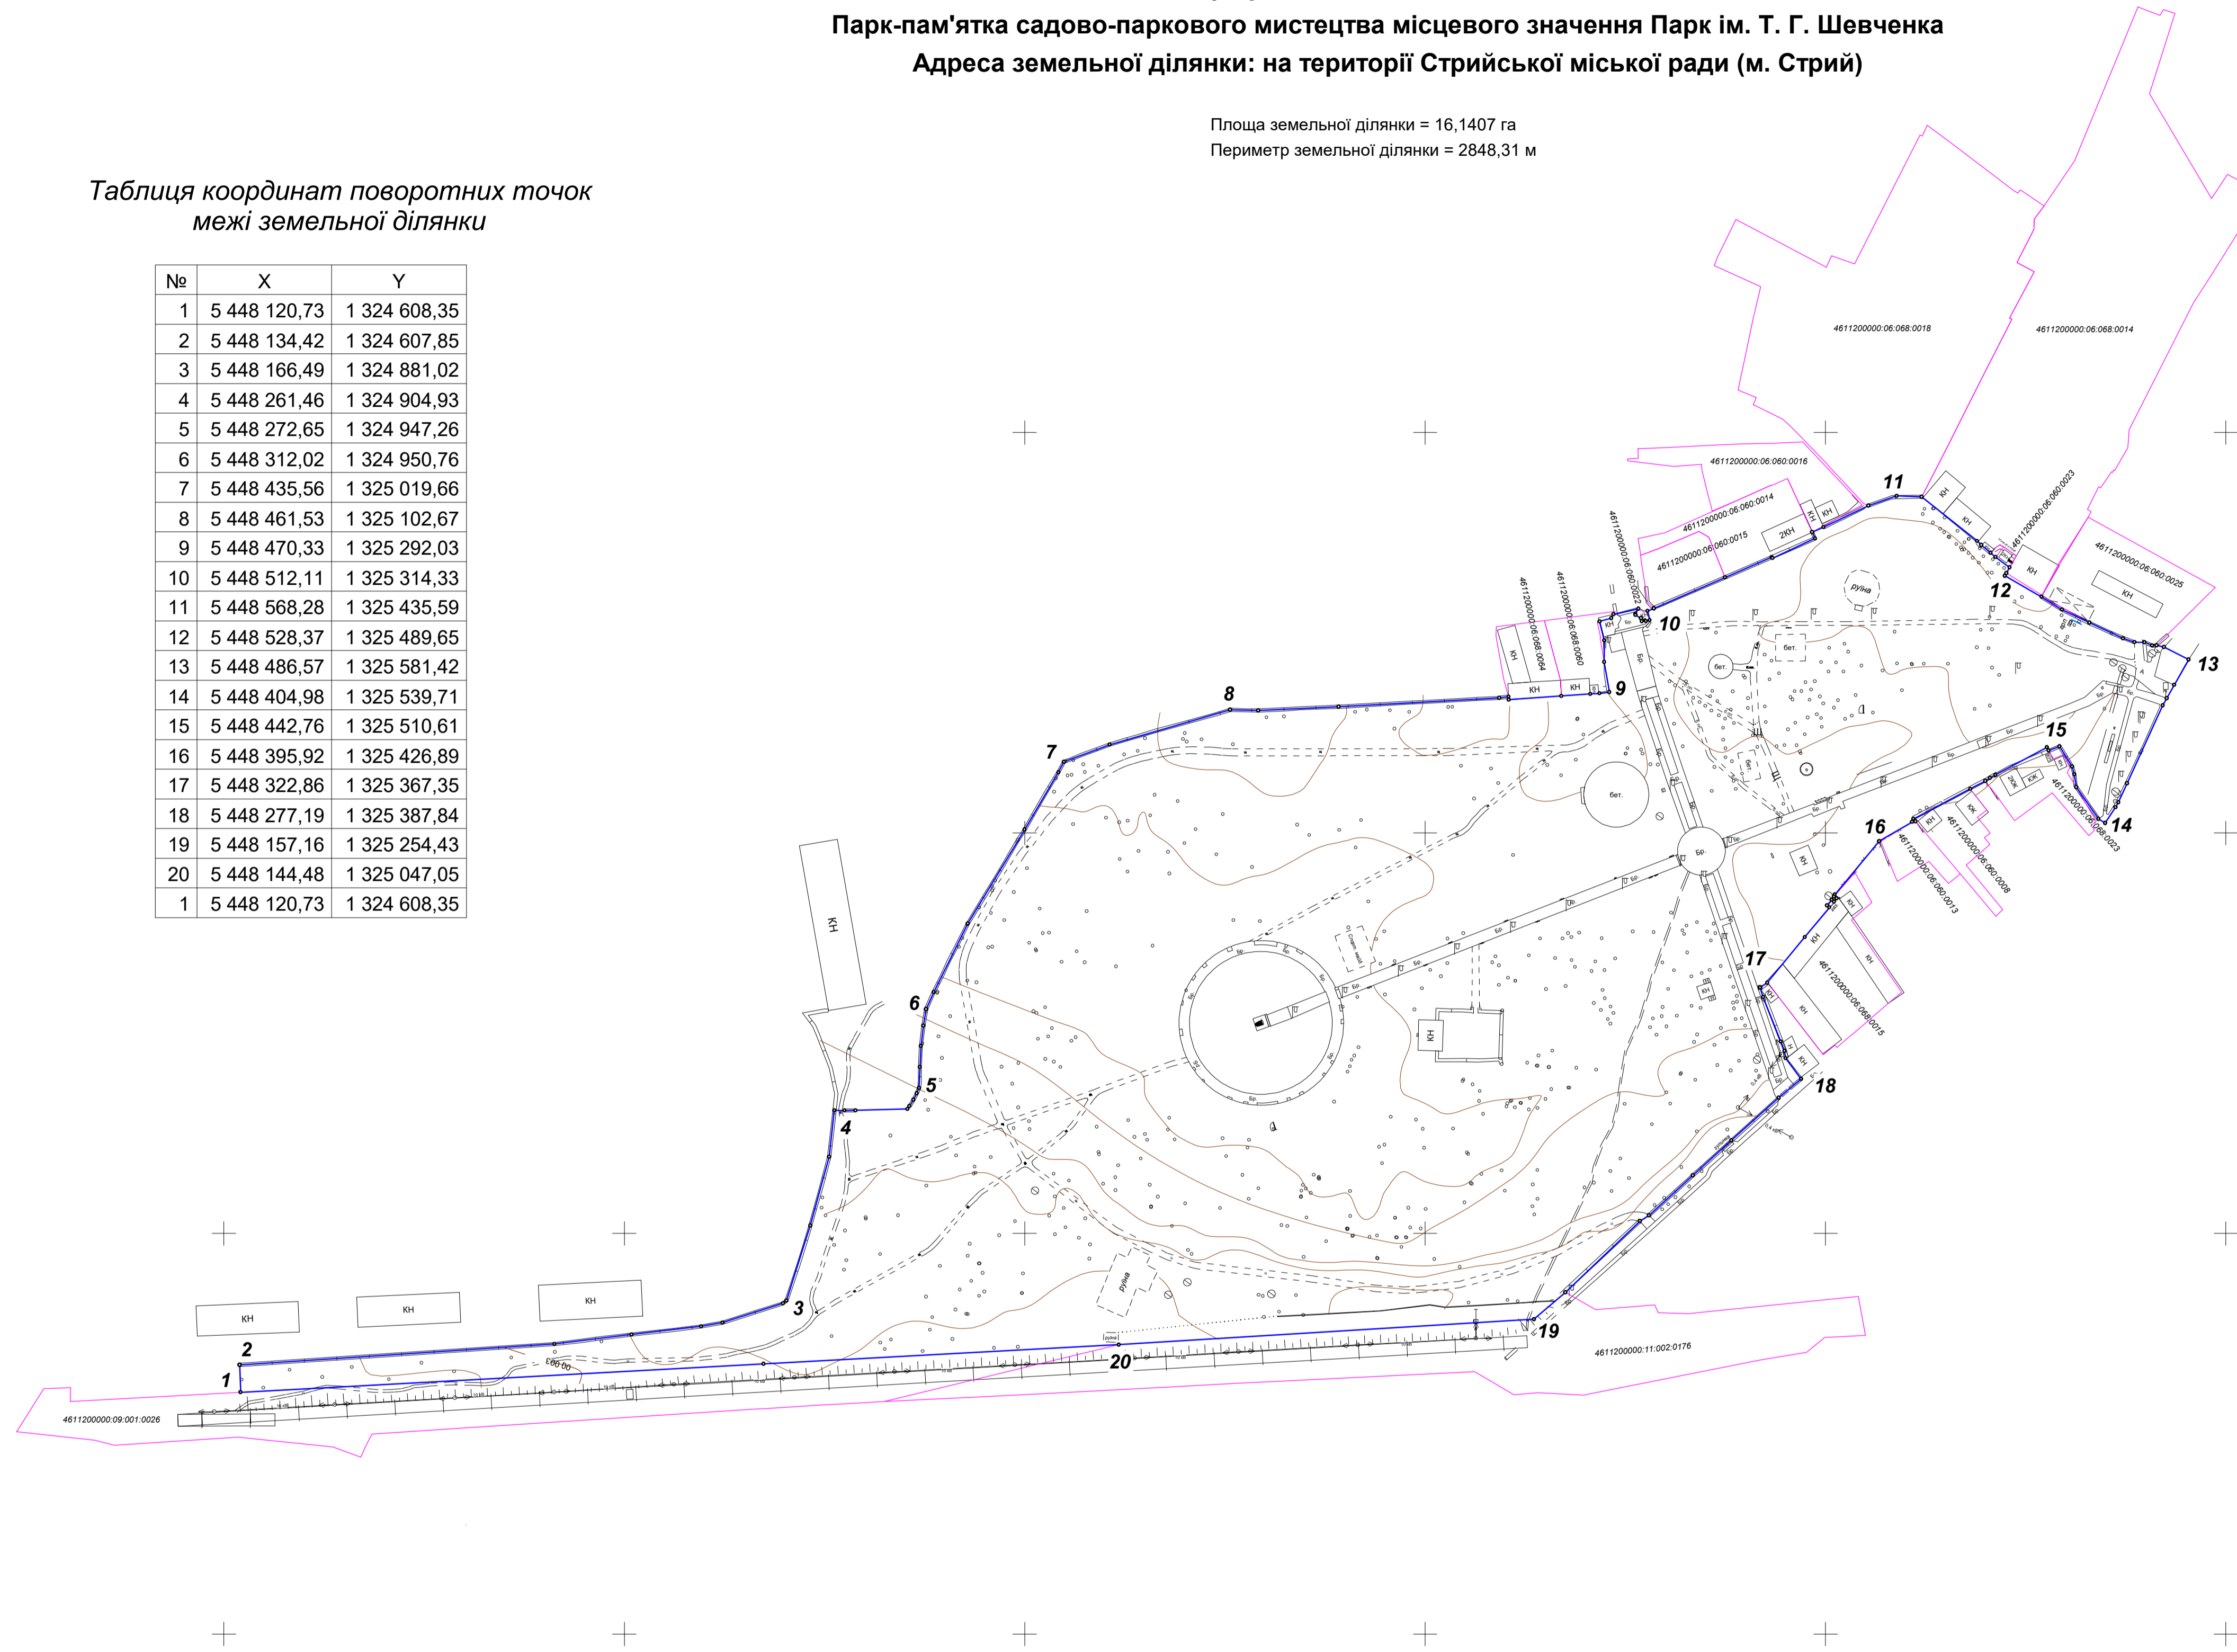


Схема розташування земельної ділянки



Умовні позначення

- Вудіалі
- - Вудини зруйновані
- Газопровід
- ЛЕП на забудованій території низ. напруги
- ЛЕП напрямлення вис. напруги
- ⊙ Колодязі оглядові без поділу за призначенням
- Газорегулювальний пункт
- Стопа ЗБ круглий
- Стопа дер круглий
- Стопа ЗБ квадратний
- ⊞ Ліхтарі електричні на стовпах одинарні
- ▲ Пам'ятники знак
- Залізничні ширококолійні
- Межа з бортовим каменем
- - Межа без бортового каменя
- ||| Укоси неукріплені в масштабі плану
- Поросль знак
- Огорожі металеві вис. 1 м і більше
- Кам'яні, залізобетонні огорожі
- Дерев'яні огорожі суцільні
- Огорожі дротяні з дротяної сітки (вольери)
- Межа земельної ділянки

План топографічного знімання земельної ділянки					
Парк-пам'ятка садово-паркового мистецтва місцевого значення Парк ім. Т. Г. Шевченка					
Адреса земельної ділянки: на території Стрийської міської ради (м. Стрий)					
Посада	Прізвище	Підпис	Масштаб	Лист	Листів
Директор	Гроза І. Я.		1:2000	1	1
Інж. землепорядник	Кривбуг А. В.				
Інж. геодезист	Шигаєв А. В.				
			ПЗОВ "Західземпроект" 2022 р.		