



# с. ВЕРЧАНИ


## ГЕНЕРАЛЬНИЙ ПЛАН.

### СХЕМА ПЛАНУВАЛЬНИХ ОБМЕЖЕНЬ.

М 1 : 5 000

- ного пункту
- тлової садибної забудови
- южливим ущільненням житлової садибної забудови
- мадської забудови
- ьськогосподарського призначення
- ьськогосподарського призначення (пасовище, сінокос, луки)
- тективних та індивідуальних садів
- тених насаджень загального користування
- Т
- здовища
- креаційного призначення
- обничої забудови
- генерної інфраструктури
- анспортної інфраструктури
- ар'єрів

- ьний пункт (ГРП, ШРП)
- и мереж та ЛЕП
- а зона
- :П 220, 35, 10 кВ
- рансформаторна підстанція (КТП)
- гарно-захисна зона 50 м
- гарно-захисна зона 100 м
- гарно-захисна зона 300 м
- башта
- свердловина (их потреб)
- пених
- ення
- ісцем
- ереж
- ловина
- "Дружба"

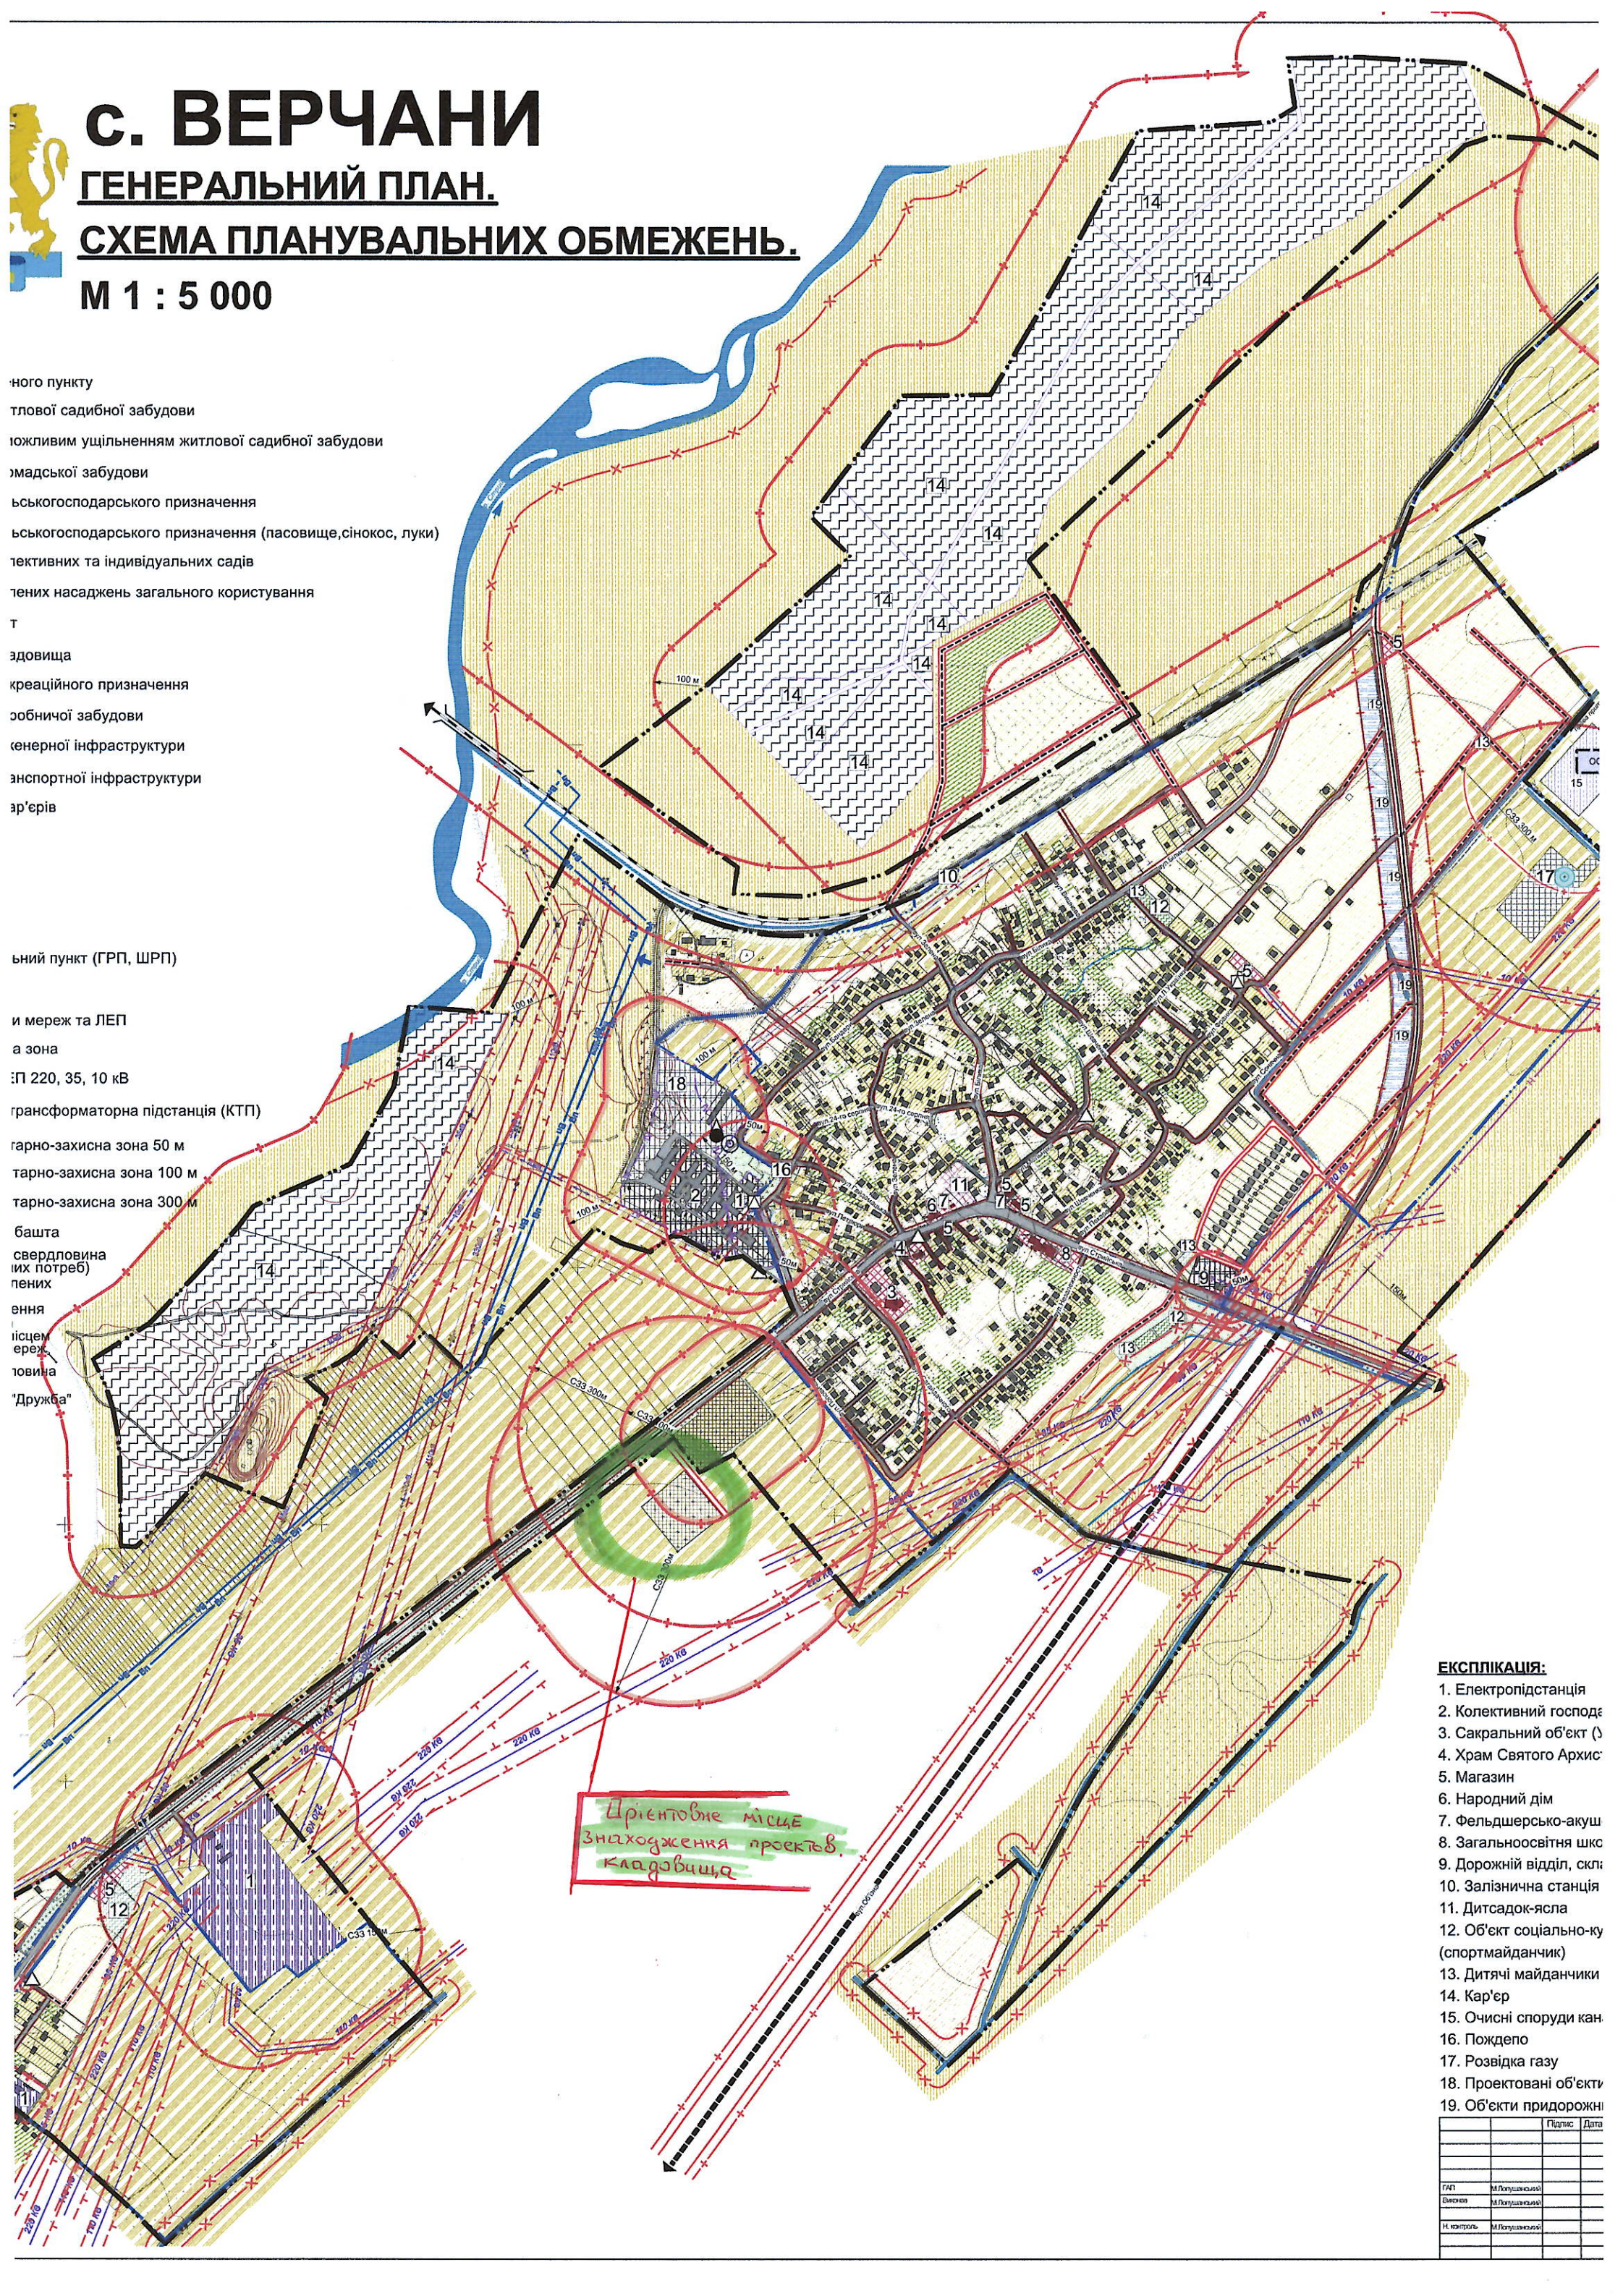

Прієнтобне місце  
знаходження проєктв.  
кладовища

- ЕКСПЛІКАЦІЯ:**
1. Електропідстанція
  2. Колективний господарський об'єкт
  3. Сакральний об'єкт (Церква)
  4. Храм Святого Архистроителя
  5. Магазин
  6. Народний дім
  7. Фельдшерсько-акушерський пункт
  8. Загальноосвітня школа
  9. Дорожній відділ, склянка
  10. Залізнична станція
  11. Дитсадок-ясла
  12. Об'єкт соціально-культурного призначення (спортмайданчик)
  13. Дитячі майданчики
  14. Кар'єр
  15. Очисні споруди каналізаційної мережі
  16. Пожежезахищений об'єкт
  17. Розвідка газу
  18. Проектовані об'єкти
  19. Об'єкти придорожнього озеленення

	Підпис	Дата
ГАП	М. Попушківська	
Вектор	М. Попушківська	
Н. контроль	М. Попушківська	