Детальний план території - основне креслення
Схема проектних обмежень. План червоних ліній
М. 1:500

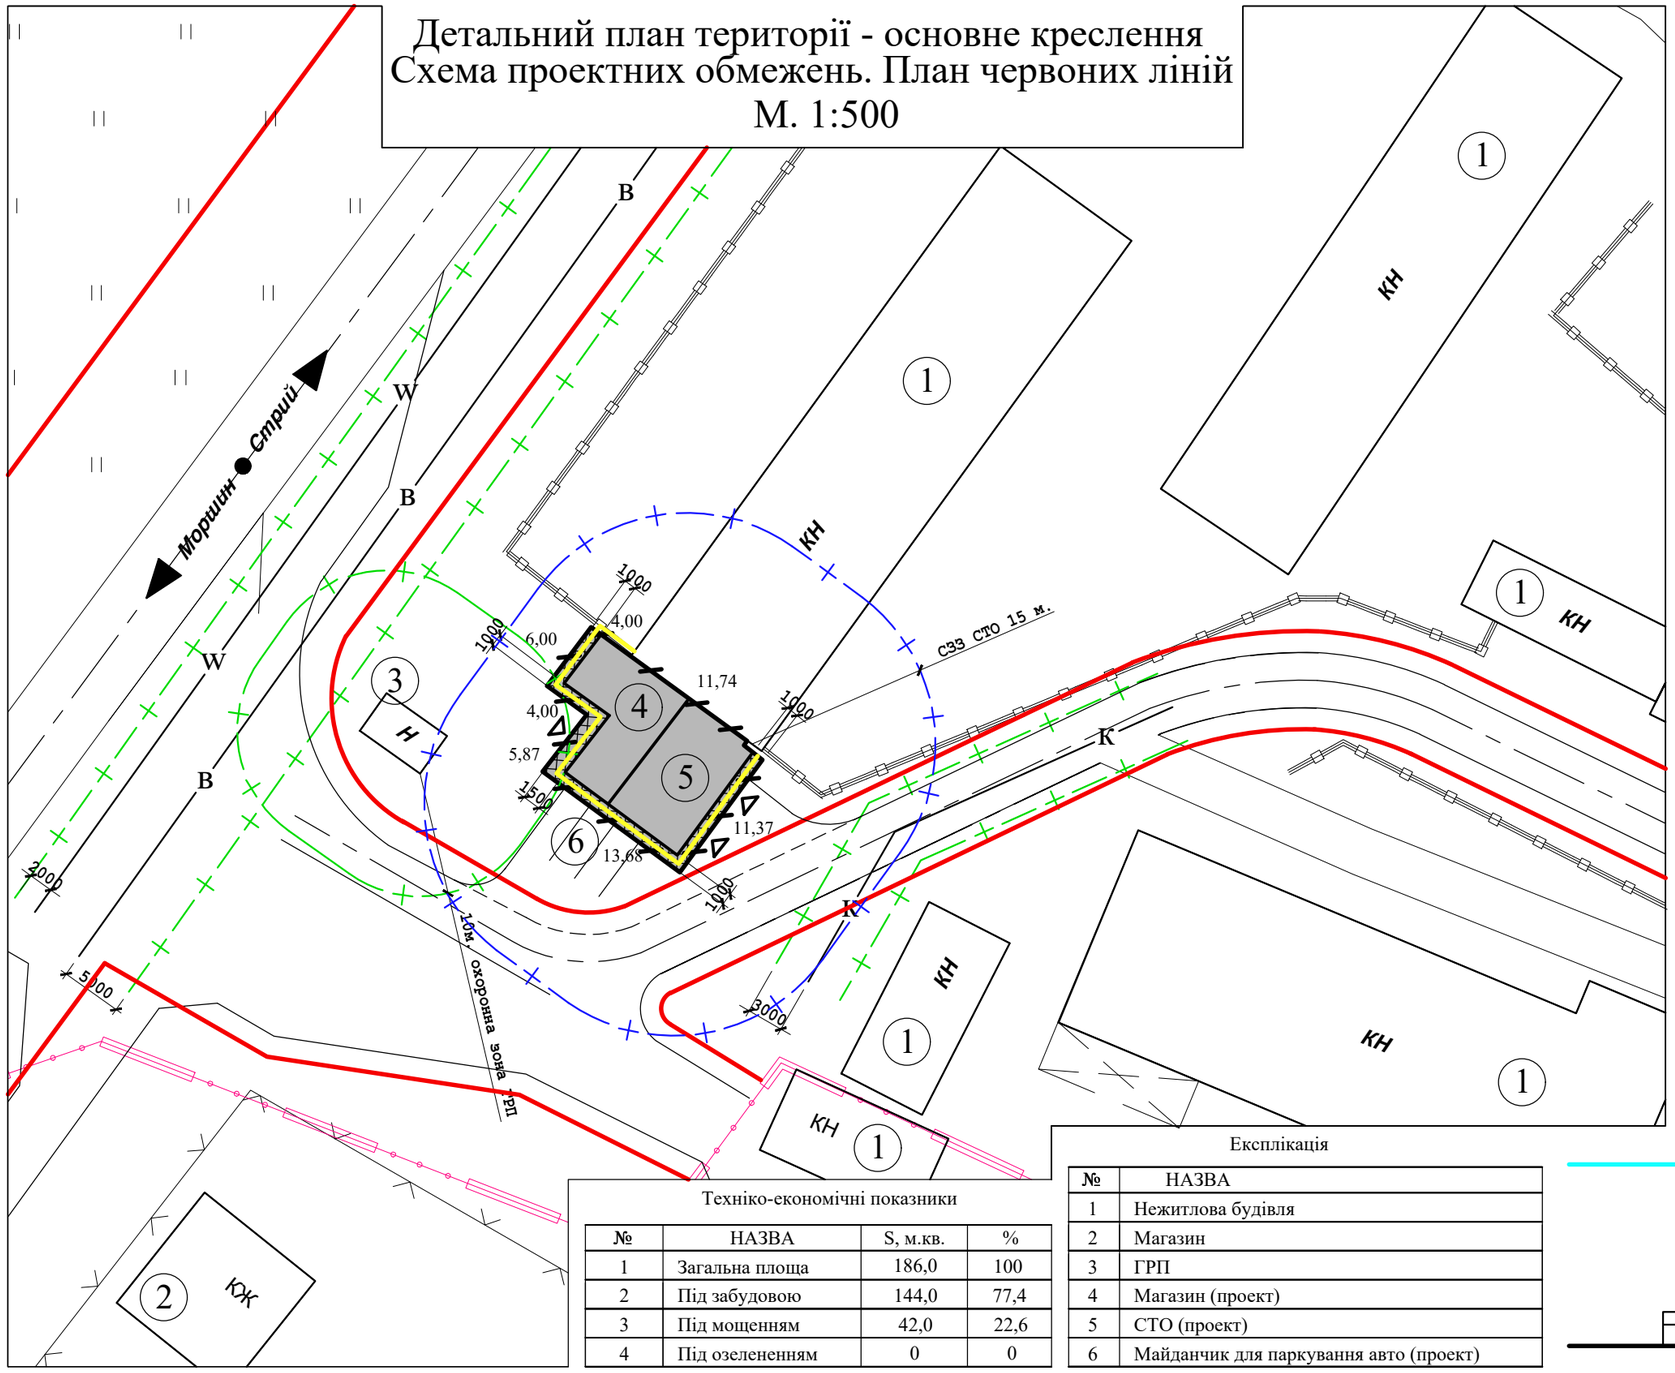

Умовні позначення:

- межа ділянки, об'єкту
- зелені насадження
- КН - існуючі нежитлові будівлі
- КЖ - існуючі житлові будівлі
- проектні будівлі
- дороги та проїзди
- W - ЛЕП
- В - водопровід
- К - каналізація
- Г - газопровід
- санітарно-захисна зона
- охоронна зона мереж
- сітчаста огорожа
- бетонна огорожа
- червона лінія
- жовта лінія
- блакитна лінія
- лінія регулювання забудови
- вхід/в'їзд в будівлю

Техніко-економічні показники

№	НАЗВА	S, м.кв.	%
1	Загальна площа	186,0	100
2	Під забудовою	144,0	77,4
3	Під мощенням	42,0	22,6
4	Під озелененням	0	0

Експлікація

№	НАЗВА
1	Нежитлова будівля
2	Магазин
3	ГРП
4	Магазин (проект)
5	СТО (проект)
6	Майданчик для паркування авто (проект)

блакитна лінія 48 м (16поверхів)

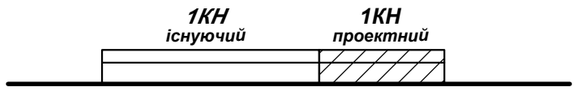

Поперечний профіль вулиці Болехівська

	прізвище	підпис	дата
Керівник	Дирик Т.		
Виконав	Дирик Т.		

006-21-АР

Замовник: Виконком Стрийської міської ради

Детальний план території обмеженої вул. Болехівською, залізничною колією, межею міста Стрий

стадія	лист	листів
ДПТ	3	4

Детальний план території - основне креслення
Схема проектних обмежень
План червоних ліній
М. 1:500

ФОП
Дирик
Тарас Теодорович