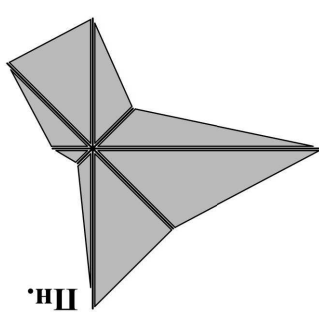
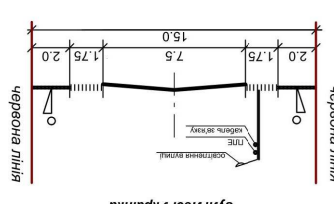
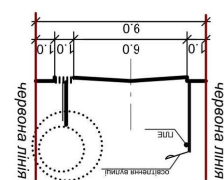
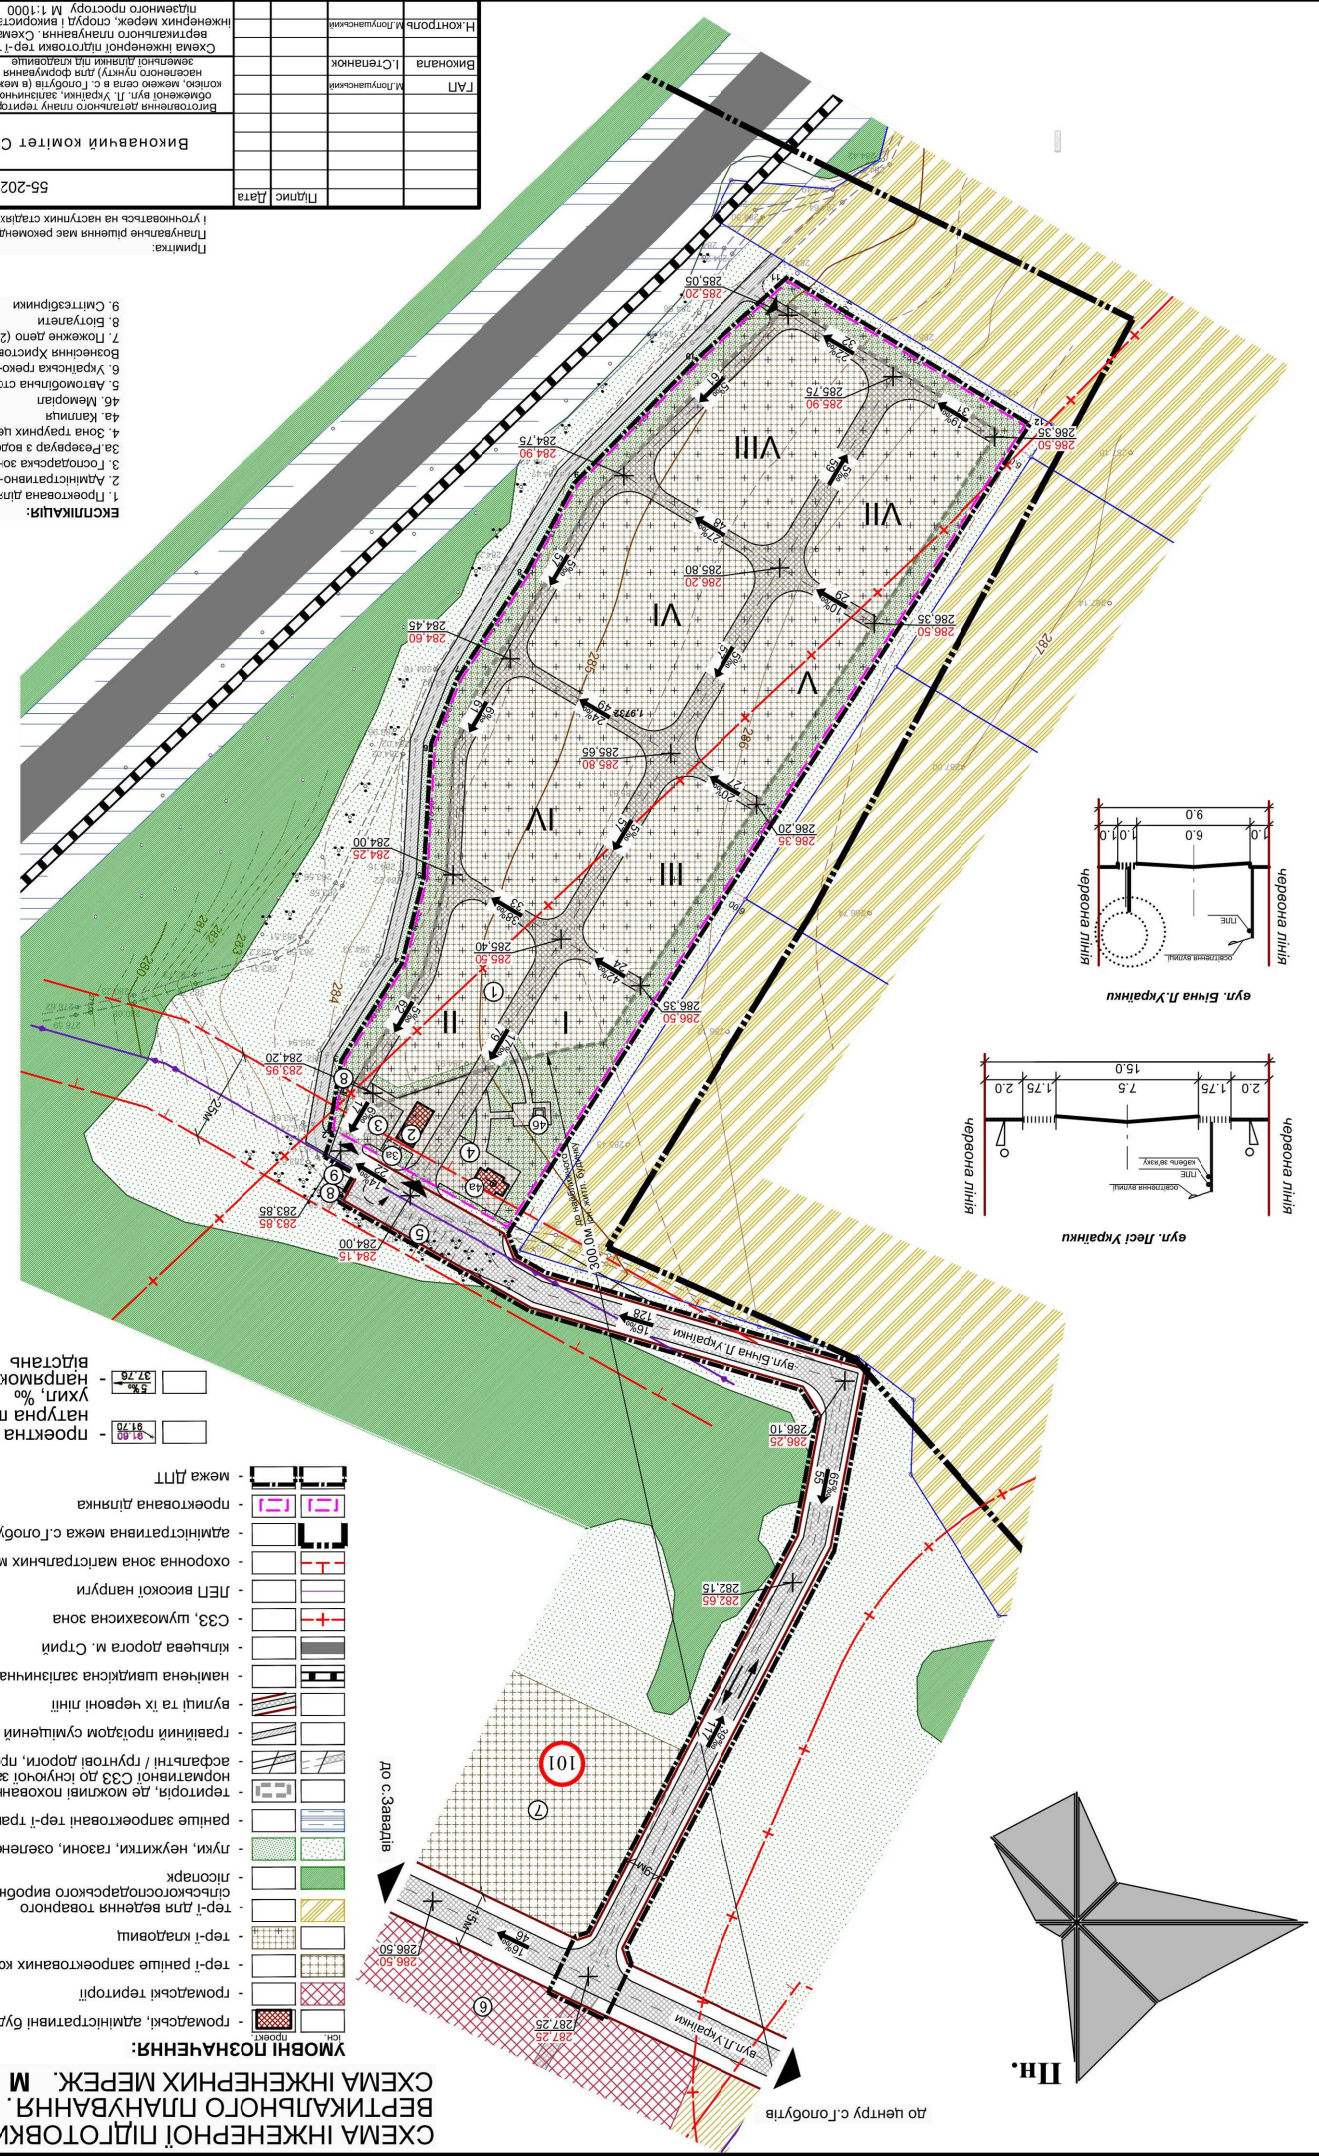


[illegible]

Примітка: Планувальне рішення має рекомендаційний характер і може змінюватися у наступних стадіях проектування.


[illegible]