




СХЕМА ПІШОХІДНОЇ ТА ТРАНСПОРТНОЇ ДОСТУПНОСТІ ПРОСПЕКТУ

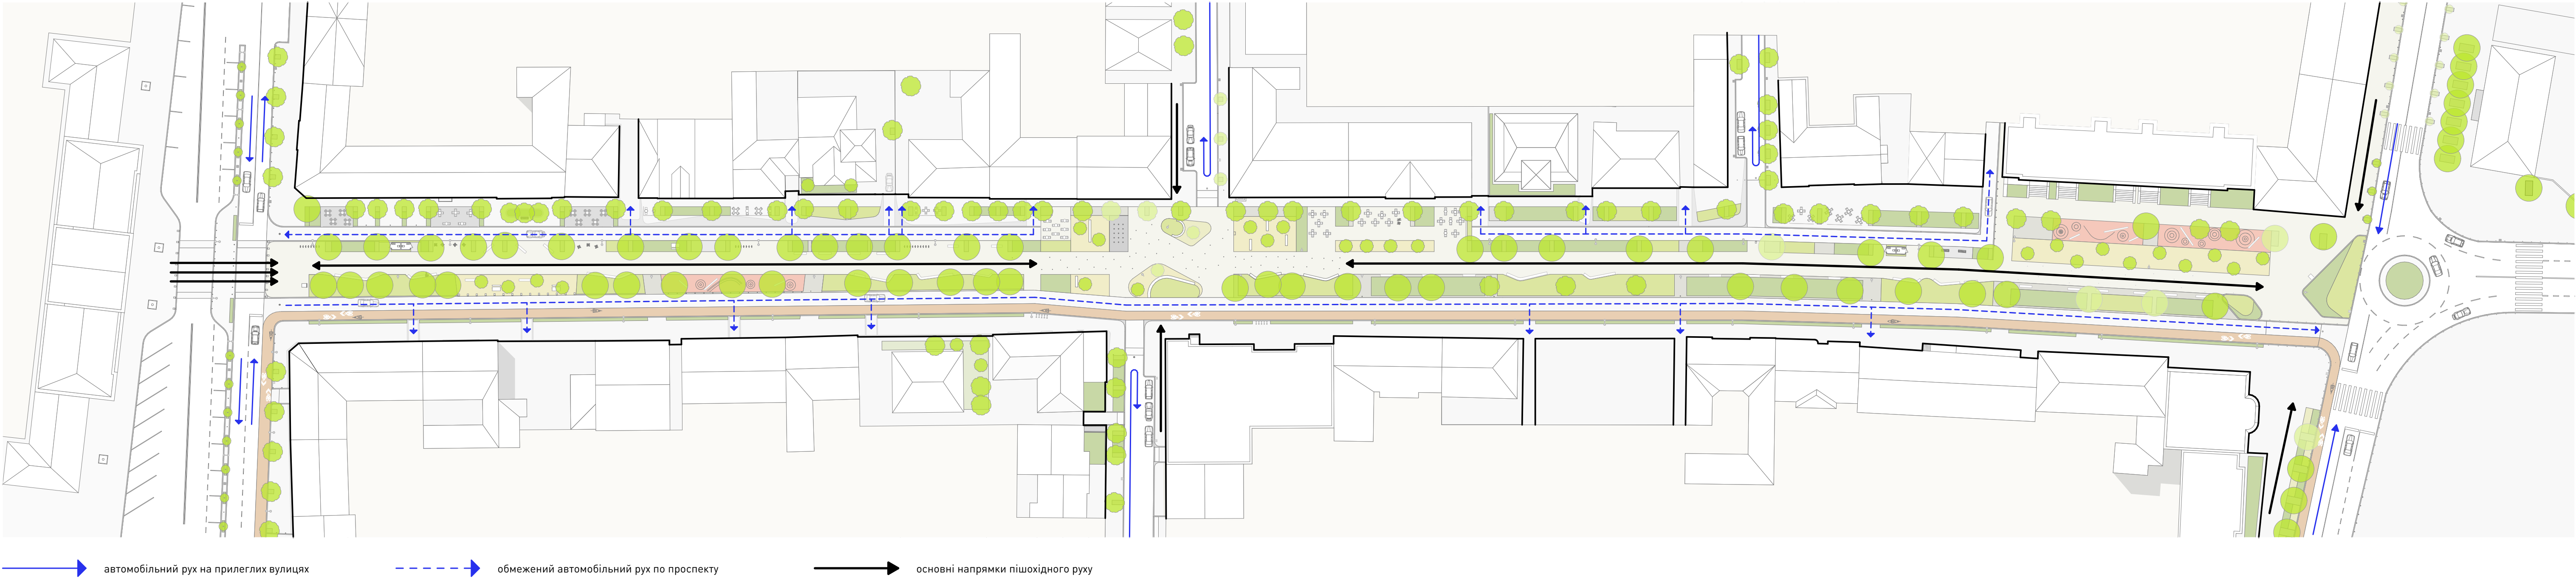

ПРОФІЛЬ ПРОСПЕКТУ 1



ПРОФІЛЬ ПРОСПЕКТУ 2



ПРОФІЛЬ ПРОСПЕКТУ 3



ФРАГМЕНТ ГЕНПЛАНУ ПІВНІЧНОЇ ЧАСТИНИ ПРОСПЕКТУ



ФРАГМЕНТ ГЕНПЛАНУ ЦЕНТРАЛЬНОЇ ЧАСТИНИ ПРОСПЕКТУ



ФРАГМЕНТ ГЕНПЛАНУ ПІВДЕННОЇ ЧАСТИНИ ПРОСПЕКТУ

