

с. ДОБРЯНИ Стрийського району

ПРОЕКТНИЙ ПЛАН


СХЕМА ПРОЕКТНИХ ПЛАНУВАЛЬНИХ ОБМЕЖЕНЬ

М 1 : 5 000

УМОВНІ ПОЗНАЧЕННЯ

- | | |
|--|--|
| | межа Добрянської сільської ради; |
| | адміністративна межа с. Добрян; |
| | межа ділянки, що проєктується; |
| | територія квартальної житлової забудови; |
| | територія адміністративних, громадських установ; |
| | територія виробничих підприємств; |
| | територія комунально-господарських підприємств; |
| | територія підприємств транспортної інфраструктури; |
| | автодорога міжнародного значення М 06, Київ - Чоп; |
| | вулиці, дороги з твердим покриттям; |
| | грунтової дороги; |
| | ліси, зелені насадження; |
| | особисті селянські господарства; |
| | озеленення території загального користування; |
| | луки, пасовища, чагарники, інші території; |
| | ріки, водойми, канали; |
| | прибережна захисна смуга річ., водойм. |


- | | |
|--|---|
| | кладовище; |
| | повітряні ЛЕП; |
| | межі акустичного забруднення від залізниць; |
| | межі санітарно-захисних зон; |
| | червоні лінії вулиць; |
| | лінії регулювання забудови; |
| | водопровід; |
| | каналізація; |
| | пожежний водозабір. |

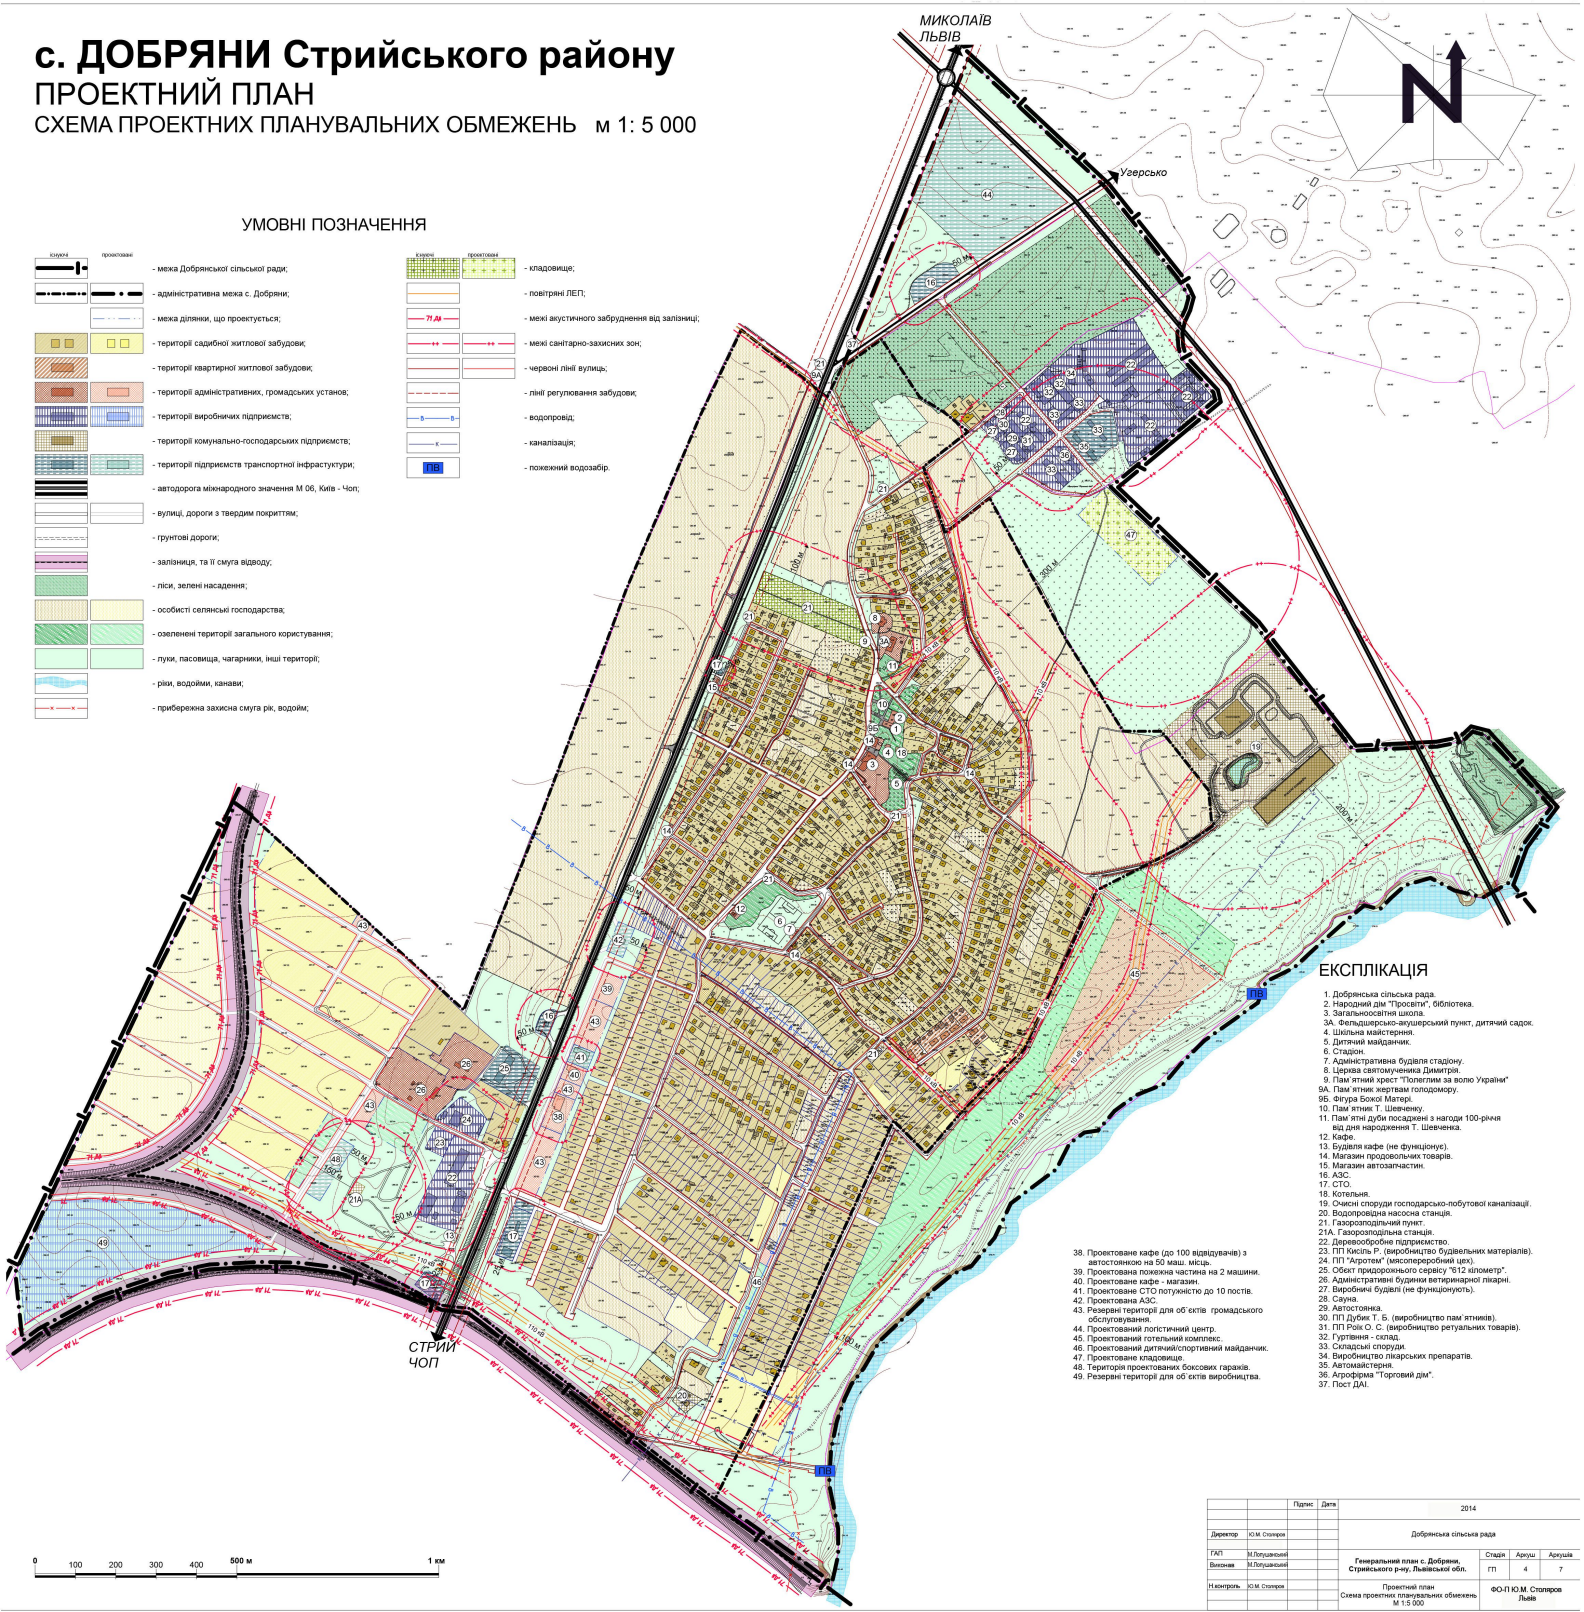

ЕКСПЛІКАЦІЯ

- Добрянська сільська рада.
- Загальноосвітній школа.
- Шкільна майстерня.
- Дитячий майданчик.
- Адміністративна будівля стадіону.
- Пам'ятник жертвам голодомору.
- Фігура Божої Матері.
- Пам'ятник Т. Шевченку.
- Пам'ятник дуби посадені з нагоди 100-річчя від дня народження Т. Шевченка.
- Будівля кафе (не функціонує).
- Магазин продовольчих товарів.
- Магазин автозапчастини.
- АЗС.
- СТО.
- Котельня.
- Газорозподільний пункт.
- Газорозподільна станція.
- Деревообробне підприємство.
- Адміністративна будівля ветеринарної лікарні.
- Виробничий будинок (не функціонує).
- Складські споруди.
- Виробництво лікарських препаратів.
- Автомайстерня.
- Пост ДАІ.

40. Проєктована кафе -магазин.
41. Проєктовані СТО потужністю до 10 постів.
42. Проєктована АЗС.
43. Резервна територія для об'єкта громадського обслуговування.
44. Проєктований логістичний центр.
45. Проєктований готельний комплекс.
46. Проєктований дитячий спортивний майданчик.
47. Проєктовані кладовище.
48. Територія проєктованих боксових гаражів.
49. Резервна територія для об'єкта виробництва.

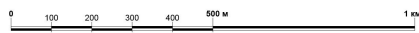

Підпис		Дата		2014	
		Схема проєктних планувальних обмежень	Львів		
		М 1 : 5 000			