Внесення змін до Генерального плану с. Добрівляни Стрийського району Львівської області.

Проектний план (основне креслення).

Схема проектних планувальних обмежень М 1:5000

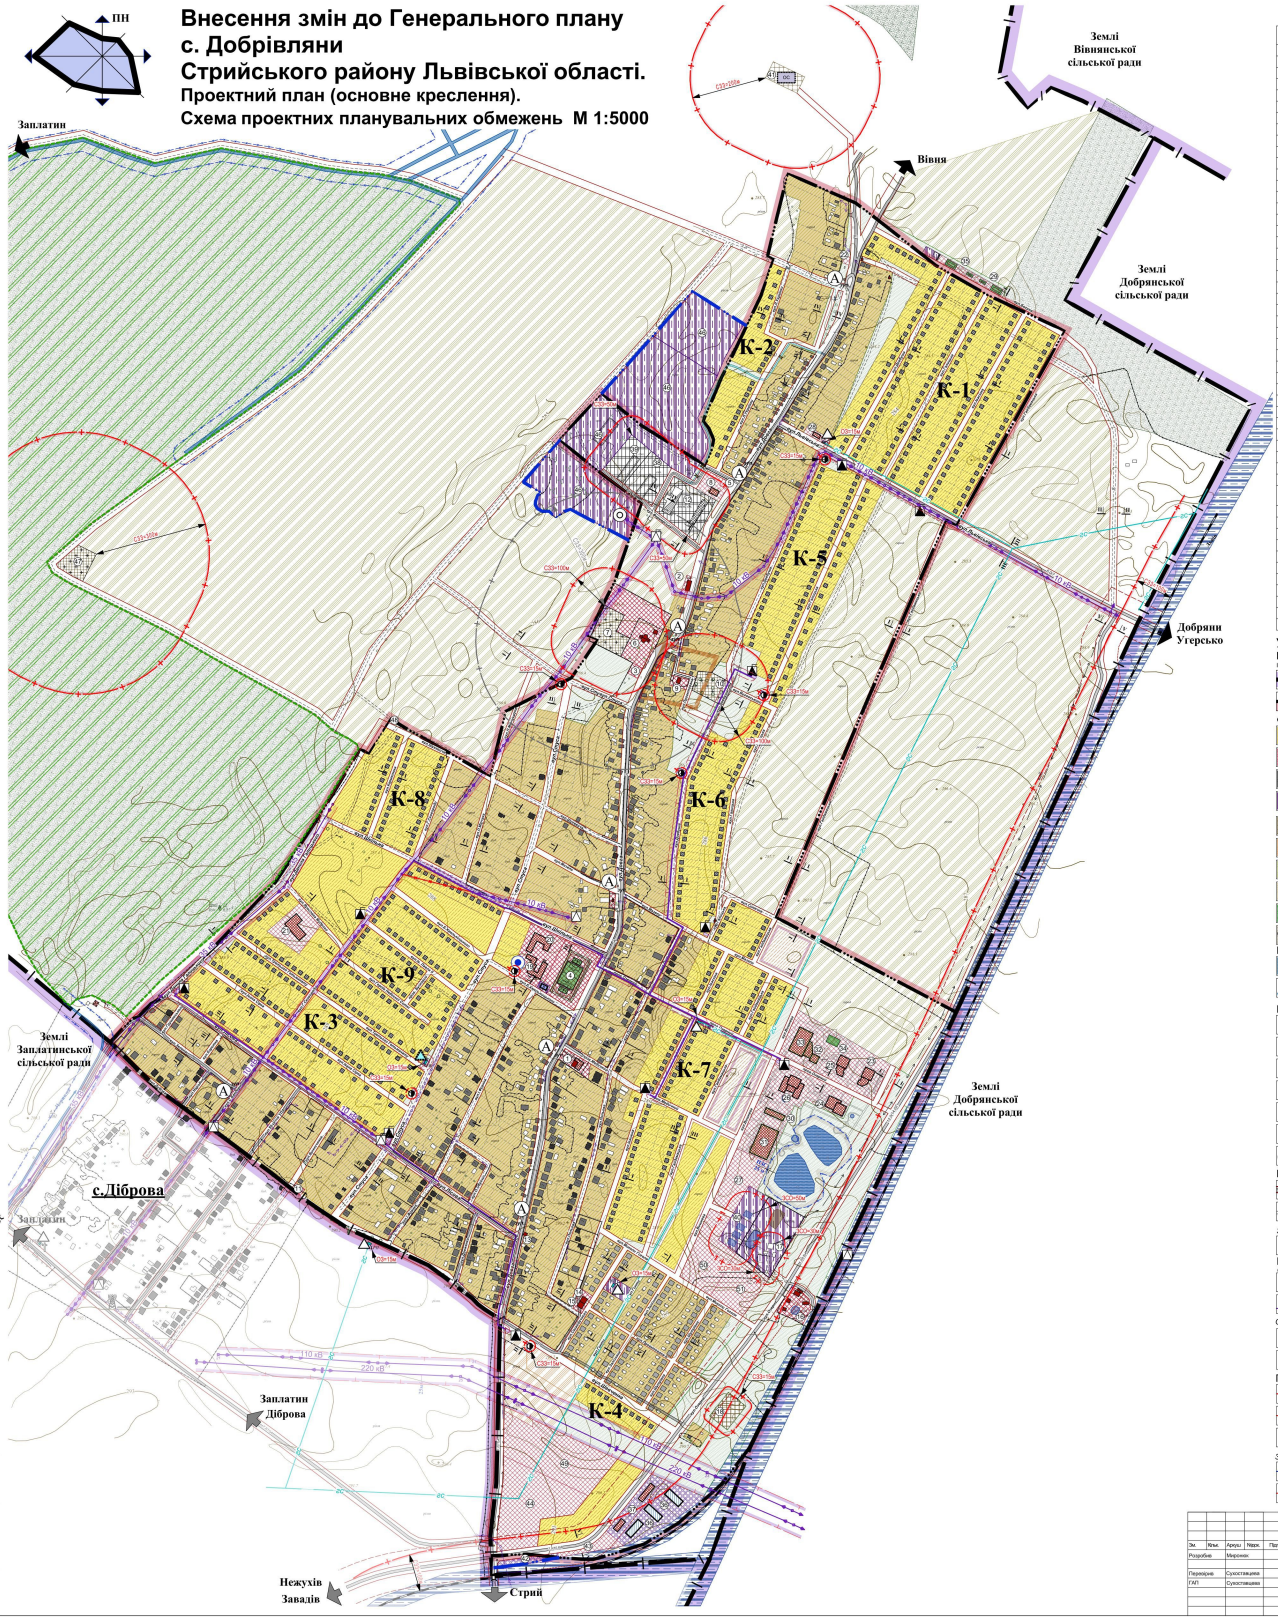

ЕКСПЛІКАЦІЯ:

№ п/п	Найменування	Примітка
1.	Сільська рада, пошта, ФАП	існ.
2.	Будинок "Просвіти", початкова школа, бібліотека	існ.
3.	Дитячий майданчик	існ.
4.	Стадіон	проект.
5.	Дитячий майданчик	існ.
6.	Церква	існ.
7.	Існуюче кладовище	існ.
8.	Пожежне депо на 2 машини	проект.
9.	Закрита дерев'яна церква	існ.
10.	Закрите кладовище	існ.
11.	Дитячий майданчик	існ.
12.	Промислове підприємство	існ.
13.	Магазини продовольчих товарів	існ.
14.	Магазини продовольчих товарів	існ.
15.	Аптека, первуаярня	існ.
16.	Об'єкти громадського харчування	існ.
17.	Території водозабору Стрийської запізниці	існ.
18.	Очисні споруди типу "Біотап" (раніше запроектовані)	добуд.
19.	Дитячий садок, школа I ступеня	проект.
20.	Школа II-III ступеня	проект.
21.	Будинок "Просвіти", ФАП	проект.
22.	Дитячий майданчик	проект.
23.	Ресторанні комплекси	проект.
24.	Готель	проект.
25.	Відпочинково-розважальний комплекс	проект.
26.	Відпочинково-оздоровчий комплекс	проект.
27.	Територія громадського призначення	проект.
28.	Магазини продовольчих товарів	проект.
29.	Спортивні майданчики	проект.
30.	Закритий тир для кульової стрільби	проект.
31.	Універсальна крита спортивна арена	проект.
32.	Медико-відновлювальний центр	проект.
33.	Культурно-спортивний центр з басейном	проект.
34.	Дитячі майданчики	проект.
35.	Дитячі майданчики	проект.
36.	Офісно-складські будівлі	проект.
37.	Об'єкти придорожнього сервісу	проект.
38.	Промислове підприємство	реконстр.
39.	Столярний цех	проект.
40.	Господарсько-протипожежні резервуари, насосна станція	проект.
41.	Сільські каналізаційні очисні споруди	проект.
42.	Складські будівлі	проект.
43.	АЗС	проект.
44.	Території громадського призначення (заклади торгівлі)	проект.
45.	Сонячна електростанція	проект.
46.	Сонячна електростнція	проект.
47.	Кладовище	проект.
48.	Очисні споруди школи(раніше проектовані)	проект.
49.	Території громадського призначення (офісні приміщення)	проект.
50.	Території громадського призначення	проект.
51.	Території громадського призначення (Технікум)	проект.

УМОВНІ ПОЗНАЧЕННЯ:

МЕЖІ ТЕРИТОРІЇ

Існуючі

- межа сільської ради
- межа населеного пункту

ФУНКЦІОНАЛЬНЕ ПРИЗНАЧЕННЯ ТЕРИТОРІЇ

- I, II — території житлової садибної забудови
- території громадської забудови
- територія виробнича
- території інженерної інфраструктури
- території комунальних об'єктів
- особисті селянські господарства
- сіножаті (сінокосіння), пасовища
- сільськогосподарське товарне виробництво (паї)
- території озеленення загального користування
- кладовище

ПОКРИТТЯ ПОВЕРХНІ

- водний об'єкт
- річки, струмки, канали

БУДІВЛІ ТА СПОРУДИ

- житловий будинок: а) капітальний, б) некапітальний
- господарська будівля
- громадська будівля
- виробнича будівля (споруда)
- баша мобільного зв'язку
- К-6 — номер кварталу
- межі ділянок (огорожі)

ВУЛИЧНО-ДОРОЖНЯ МЕРЕЖА

- житлова вулиця (асфальтне покриття) та червоні лінії
- грунтові дороги

ЗУПИНКА ГРОМАДСЬКОГО ТРАНСПОРТУ

- (А) — автобусна

ІНЖЕНЕРНЕ ОБЛАДНАННЯ ТЕРИТОРІЇ

ОБ'ЄКТИ ТЕПЛО- ТА ЕЛЕКТРОПОСТАЧАННЯ

- комплектна трансформаторна підстанція (КТП)
- 10кв — 10кв — повітряна лінія електропередач

ОБ'ЄКТИ ВОДОПОСТАЧАННЯ ТА ВОДОВІДВЕДЕННЯ

- водонапірна баша
- СС — очисні споруди комунальної каналізації

ПЛАНУВАЛЬНІ ОБМЕЖЕННЯ

- санітарно-захисна зона
- охоронна зона
- зелені лінії

ЗОНИ ВОДООХОРОННИХ ОБМЕЖЕНЬ

- прибережно-захисна смуга
- 1+ — 1-й пояс зони санітарної охорони

Зм.	Кільк.	Арк/ш	Підп.	Дата	Внесення змін до Генерального плану с.Добрівляни Стрийського району Львівської області		
Розробив		Миронюк					
Перевірив		Сухостанцева			Замовник: Добрівлянська сільська рада	Стадія: ПП	Арк/ш: 3
ГАП		Сухостанцева			Проектний план (основне креслення). Схема проектних планувальних обмежень. М 1:5000	ДП "Львівський Промбудпроект"	

Інв.№ архіт | Підпис і дата | Зам.інв.№