с. ПОДОРОЖНЄ

Стрийського району, Львівської області

ГЕНЕРАЛЬНИЙ ПЛАН

М 1:5000

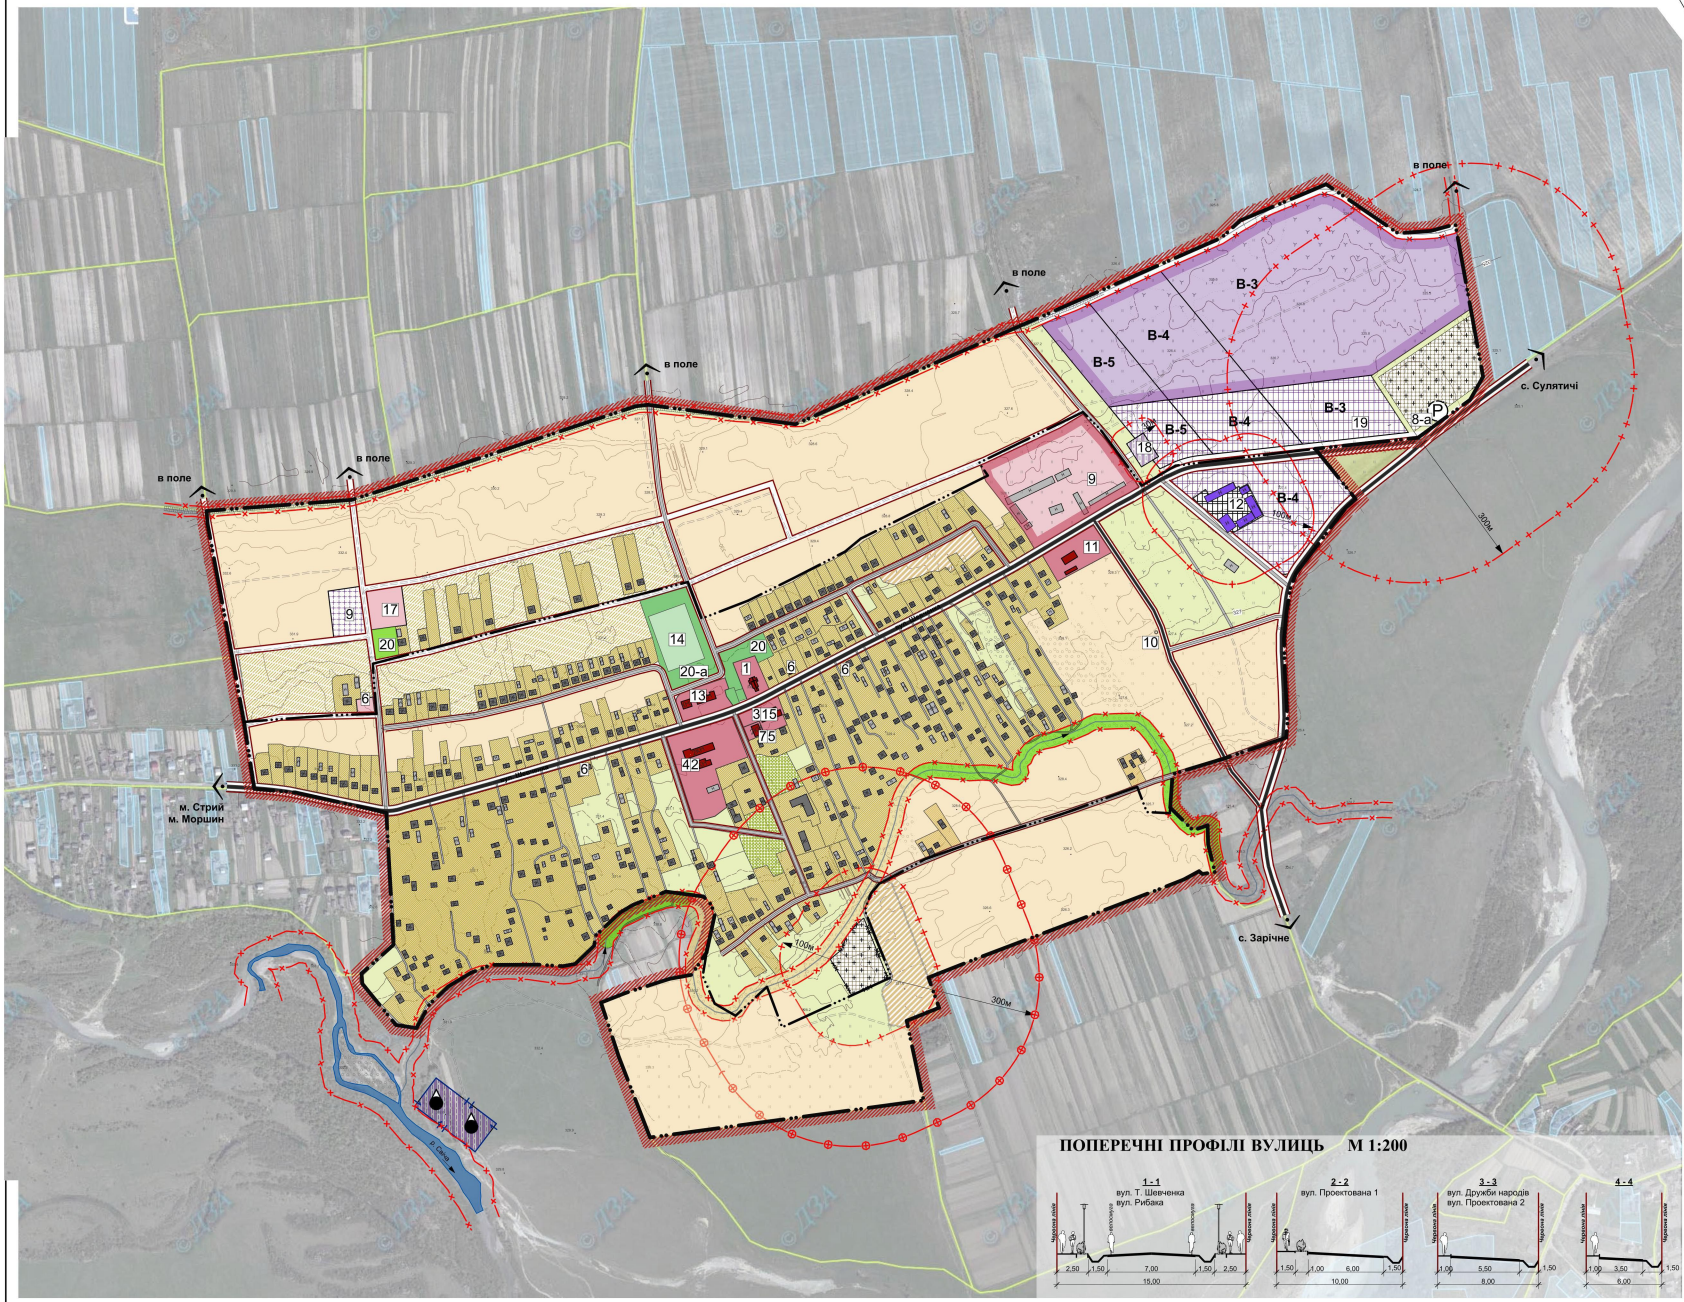

УМОВНІ ПОЗНАЧЕННЯ:

існуючі	проектовані	
		Адміністративна межа села
		Житловий будинок
		Громадська будівля
		Виробнича будівля
		Головні вулиці
		Житлові вулиці
		Під'їзди
		Території житлової садибної забудови
		Резерв житлової садибної забудови
		Громадські території
		Резерв громадської території
	B-4	Виробничі тертиорії та їх категорія шкідливості
		Резерв промислових територій
		Комунальні території
		Територія інженерної інфраструктури
		Зелені насадження загального користування
		Озеленені території (СЗЗ, рілля, неужитки, тощо)
		Території с/г призначення (городи)/для ведення садівництва
		Річки, струмки та водойми / канали
		Прибережна смуга охоронної зони річки, каналу
		Санітарно-захисні зони (СЗЗ)
		Межа СЗЗ від кладовища (що закривається), вплив якої зберігається до кінця кладовищного періоду
	<1%	Орієнтовна межа затоплення повеневими водами 1 % забезпеченості
	1+	Перший пояс санітарної охорони джерел та обєктів централізованого водопостачання
		пішохідний міст
		Сакральна споруда
		Кладовище
		Кладовище, яке закривається
		Дамба
		Повітряні лінії електропередач та їх охоронна зона
		Водозабірна свердловина
		Стоянки автотранспорту
		КТП

ЕКСПЛІКАЦІЯ:

1. церква ім. Діви Марії
2. школа І-ІІІ ступенів
3. народний дім
4. бібліотека
5. ФАП
6. продуктовий магазин
7. аптека
8. капличка
8-а. капличка проектована
9. Пождепо
10. вежа зв'язку
11. ринок
12. господарський двір
13. сільська рада
14. футбольне поле
15. кафе-бар
16. відпочинковий майданчик
17. дитячий садочок (проект)
18. очисні споруди типу "Біотал" (проект)
19. цех по виготовленню паливних брикетів (проект)
20. дитячий майданчик
20-а. спортивний майданчик

ПОПЕРЕЧНІ ПРОФІЛІ ВУЛИЦЬ М 1:200

Примітка: Дане креслення є промiжним варiантом

		Підпис	Дата	Угода: № 06 - 17			
ГАП	М. Лопушанський			Подорожненська сільська рада			
Розробив	О. Главацький			Генеральний план с.Подорожнє Подорожненської сільської ради Стрийського району Львівської обл.	стадія	Аркуш	Аркушів
Виконав	О. Главацький				ГП	3	6
Н. контроль	М. Лопушанський						
				Генеральний план М 1:5000	ФОП М. Лопушанський Львів 2017		