с.П'ятничани Стрийського району Львівської області
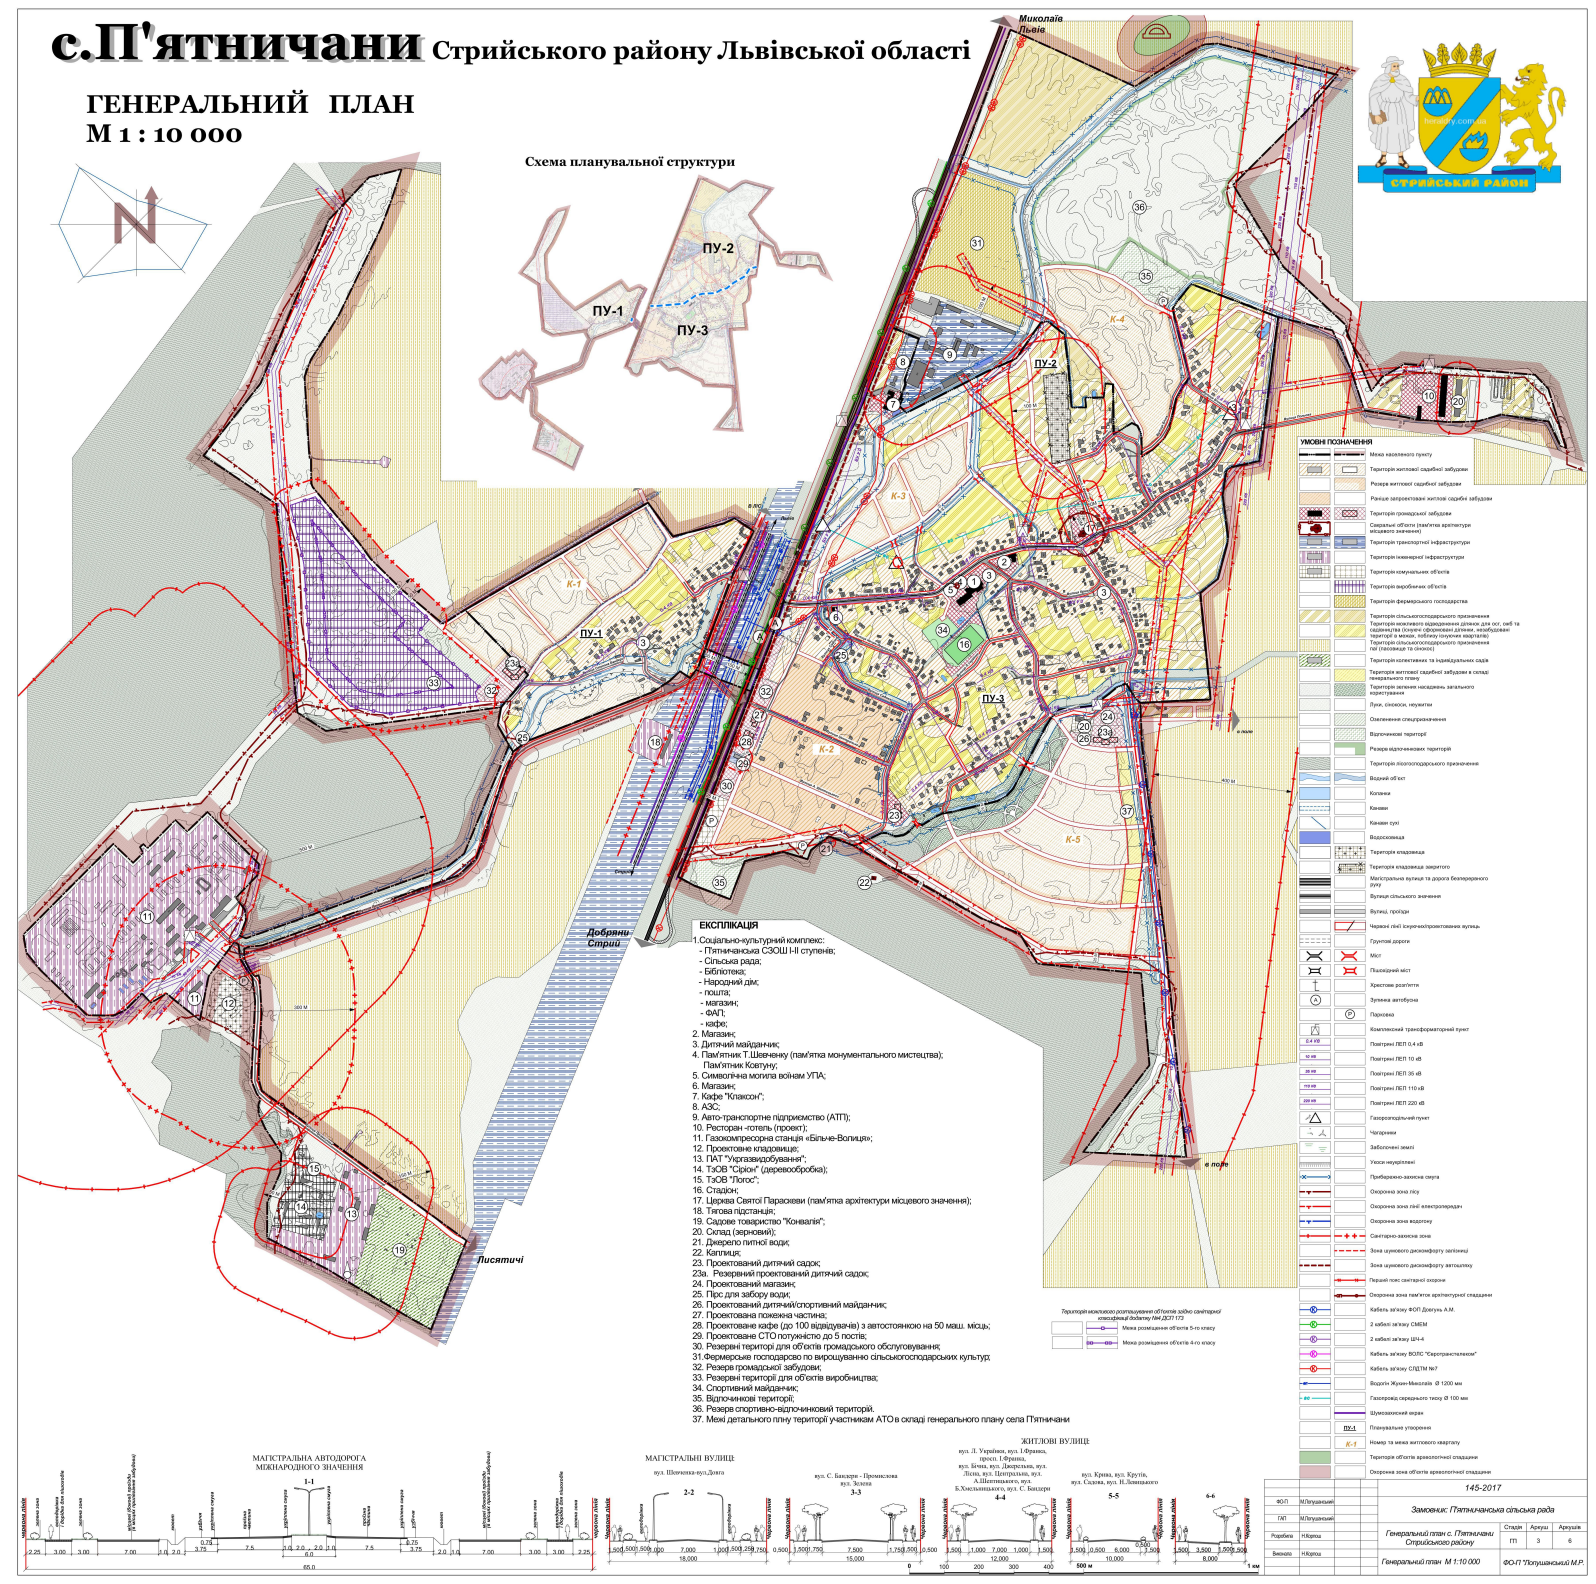
ГЕНЕРАЛЬНИЙ ПЛАН
М 1 : 10 000