

с. Слобідка

СТРИЙСЬКИЙ РАЙОН



ГЕНЕРАЛЬНИЙ ПЛАН ОСНОВНЕ КРЕСЛЕННЯ СХЕМА ПРОЕКТНИХ ПЛАНУВАЛЬНИХ ОБМЕЖЕНЬ

ЕКСПЛІКАЦІЯ

- | | | |
|---|---|---|
| 1. Церква Різдва Пресвятої Богородиці | 7. Територія для розміщення об'єктів громадської забудови (проект.) | 12. Меблевий цех |
| 2. Народний дім. Бібліотека. Клуб (проект.) | 8. Магазин | 13. Тароремонтна майстерня Стрийського КХП №1 |
| 3. Дитячий садок на 45 місць (проект.) | 9. Західноукраїнська геофізична розвідувальна експедиція | 14. Територія Стрийського РЕМ |
| 4. Церква (будується) | 10. Стрийський хлібокомбінат | 15. ПАТ "Стрийагромаш" |
| 5. Спортивні майданчики | 11. Виробничі будівлі | 16. Кладовище |

УМОВНІ ПОЗНАЧЕННЯ

існуючий стан	перша черга	проектний етап	
			Межа Миртюківської сільської ради
			Межа села Слобідка
			Території житлової садибної забудови
			Території містобудівного освоєння на перспективу
			Території сільськогосподарського призначення (рілля)
			Території пайового фонду
			Території громадської забудови
			Території виробничої забудови
			Території комунальної забудови
			Території зелених насаджень загальних користувачів
			Території придорожнього сервісу
			Кладовище
			Житлові будинки та господарські будівлі
			Громадські будівлі та споруди
			Виробничі та складські будівлі
			Житлові вулиці
			Грунтові дороги
			Залізниця
			Водні об'єкти
			Повітряні лінії електропередач
			Газопровід
			Водопровід
			Підземні лінії зв'язку
			Підземні лінії зв'язку
			Нафтопровід "Дружба"
			Прибережно-захисна смуга
			Санітарно-захисні зони
			Санітарно-захисні зони від автодоріг
			Охоронні зони інженерних мереж
			Охоронна зона водопроводу
			Охоронна зона нафтопроводу "Дружба"
			Шумозахисні екрани
			Смуга відведення автодоріг
			Смуга відведення залізниць
			Трансформаторна підстанція
			Газорегуляторний пункт

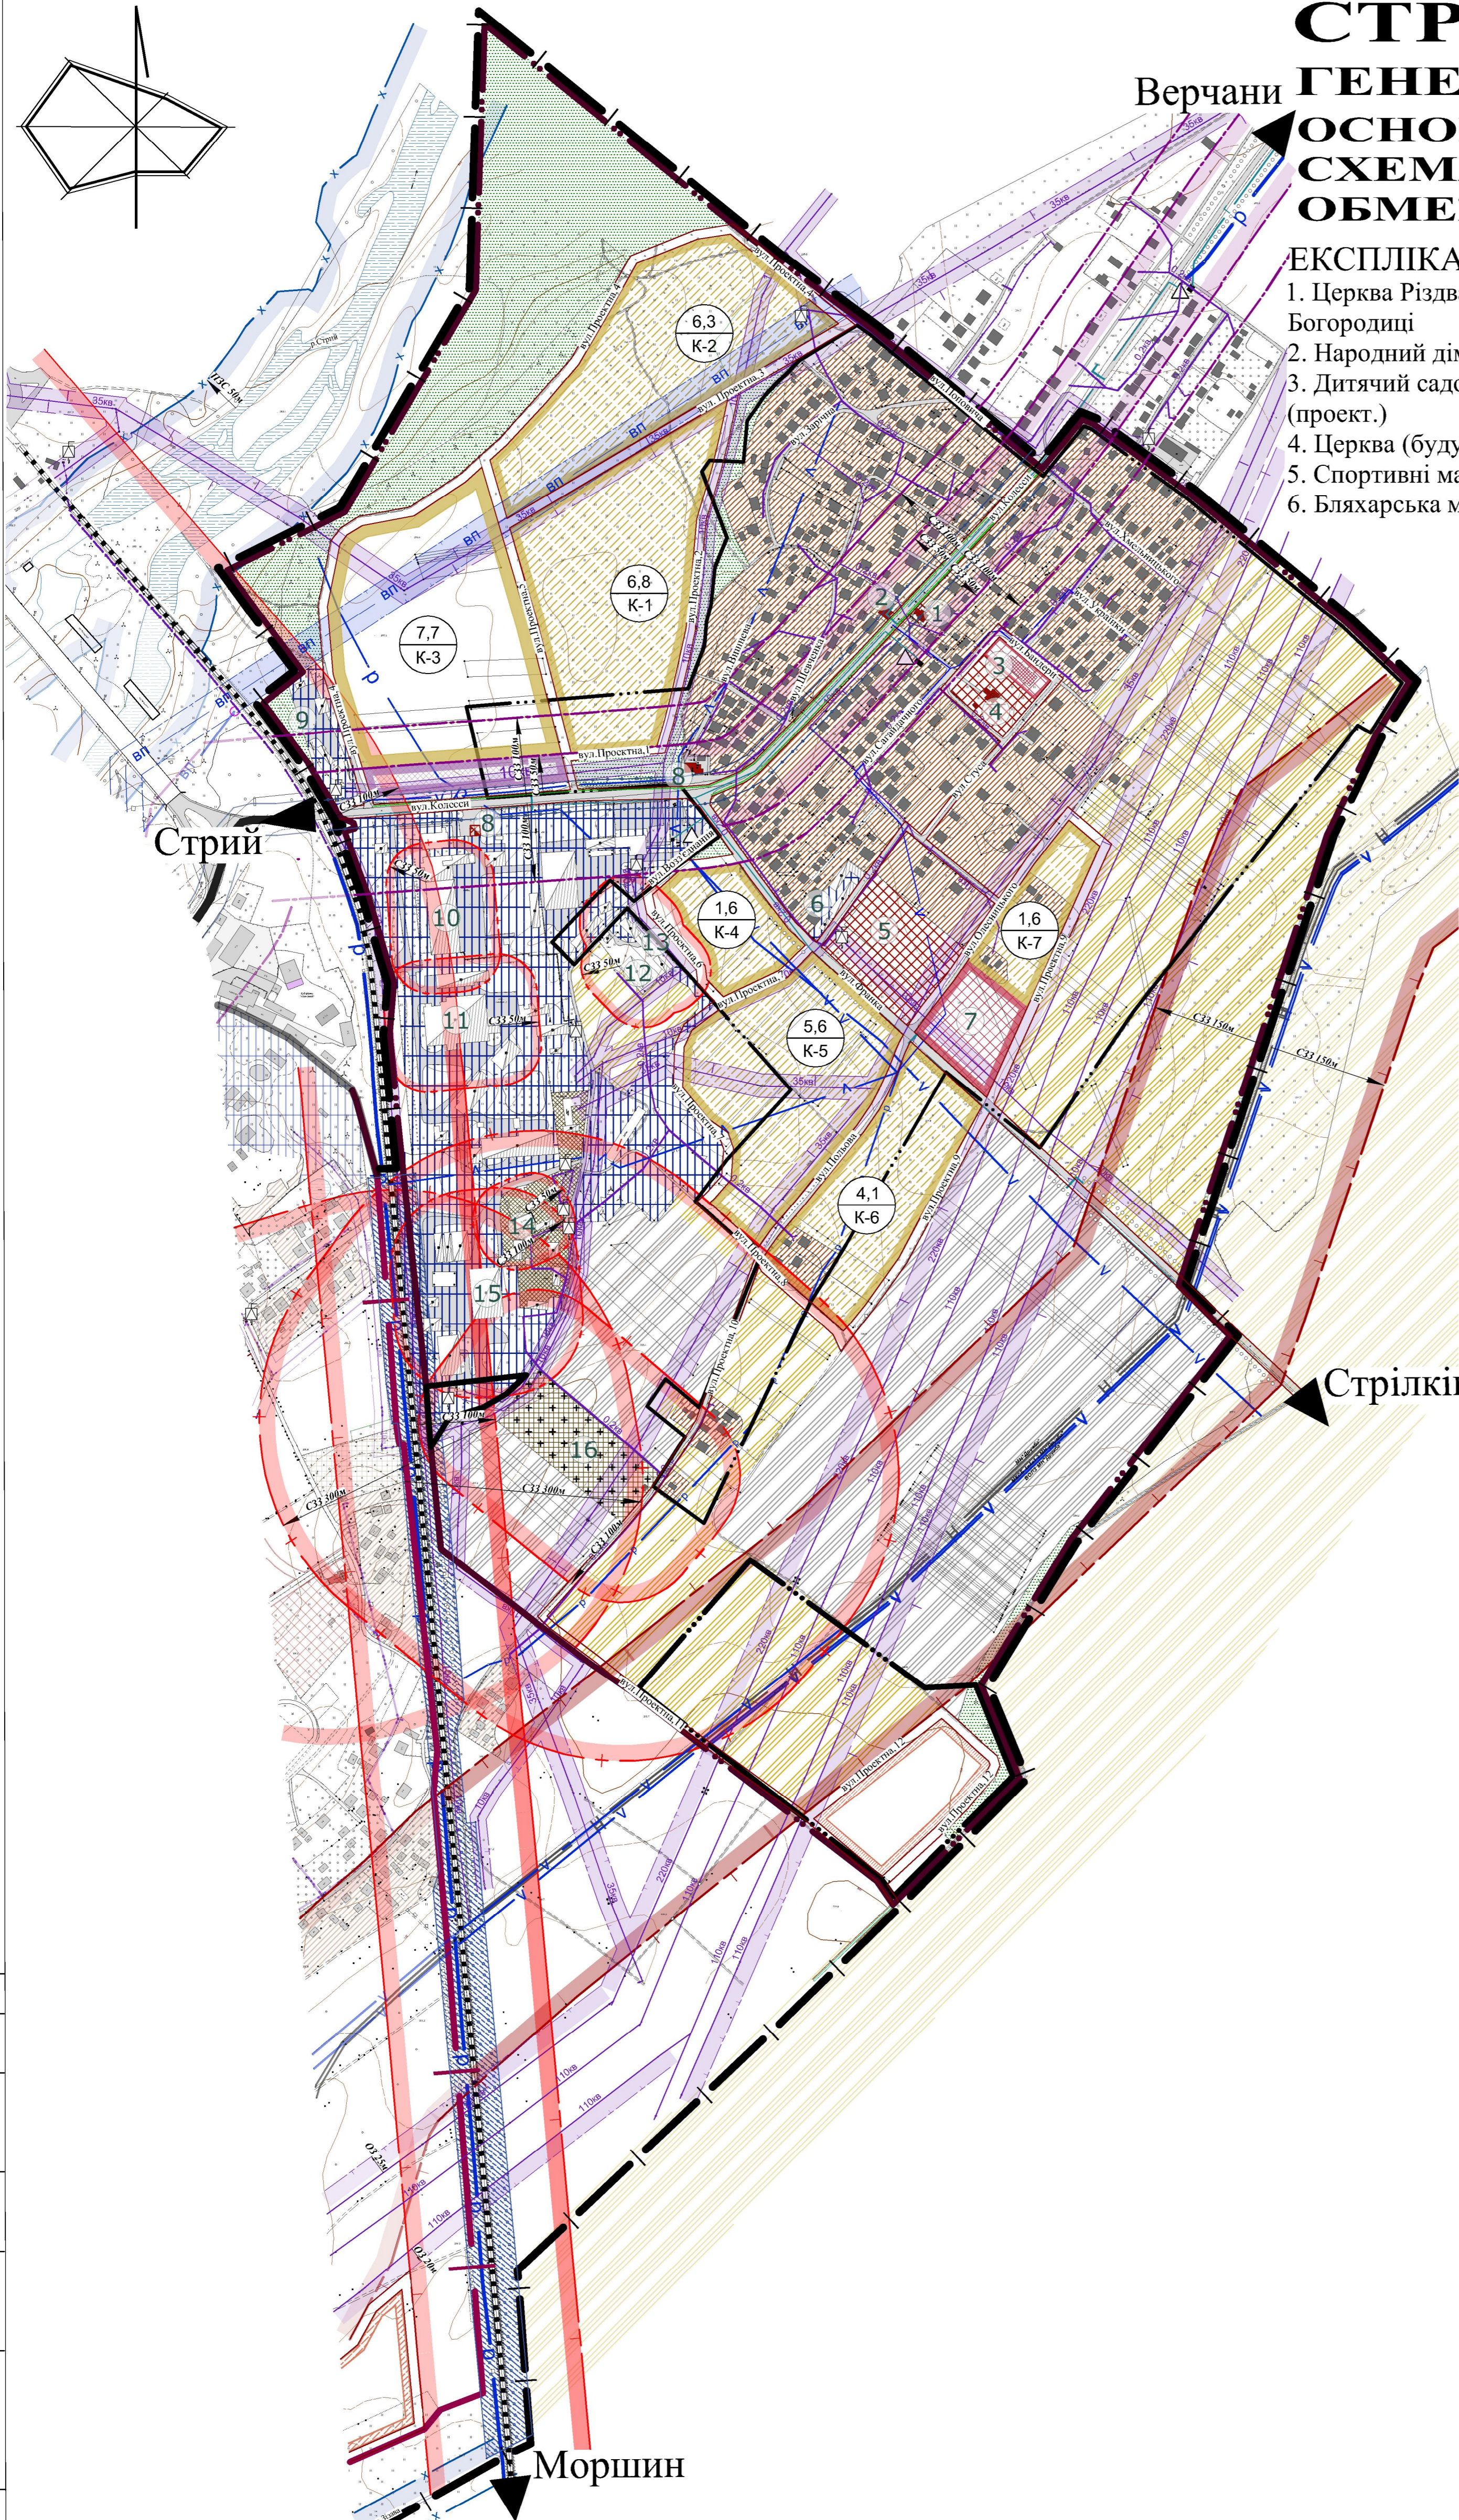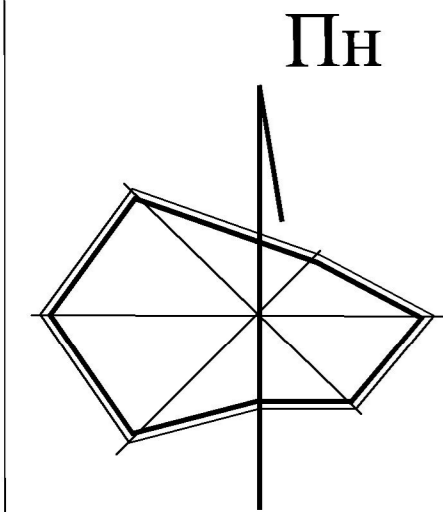

Погодження:	
Планш. дата:	
Лист. № об.	
Лист. № об.	

						3 - 184 - 2016		
						Замовник: Миртюківська сільська рада Стрийського району		
Зв.	Кілак.	Арх.	№ док.	Підпис.	Дата	Генеральний план с. Слобідка Стрийського району		
Директор	Фітьо				2017	Станів	Архута	Архута
ГАП	Литвин					ГП	3	
Розробив	Мельник					Основне креслення Схеми проектних планувальних обмежень М 1:5000		
Перевірив	Маринь					ТЗОВ "КАРПАТИ АРХ-ПРОЕКТ"		