ГЕНЕРАЛЬНИЙ ПЛАН С. СТРІЛКІВ

Стрийського району Львівської області

Генеральний план суміщений із схемою проектних планувальних обмежень

М 1:5000

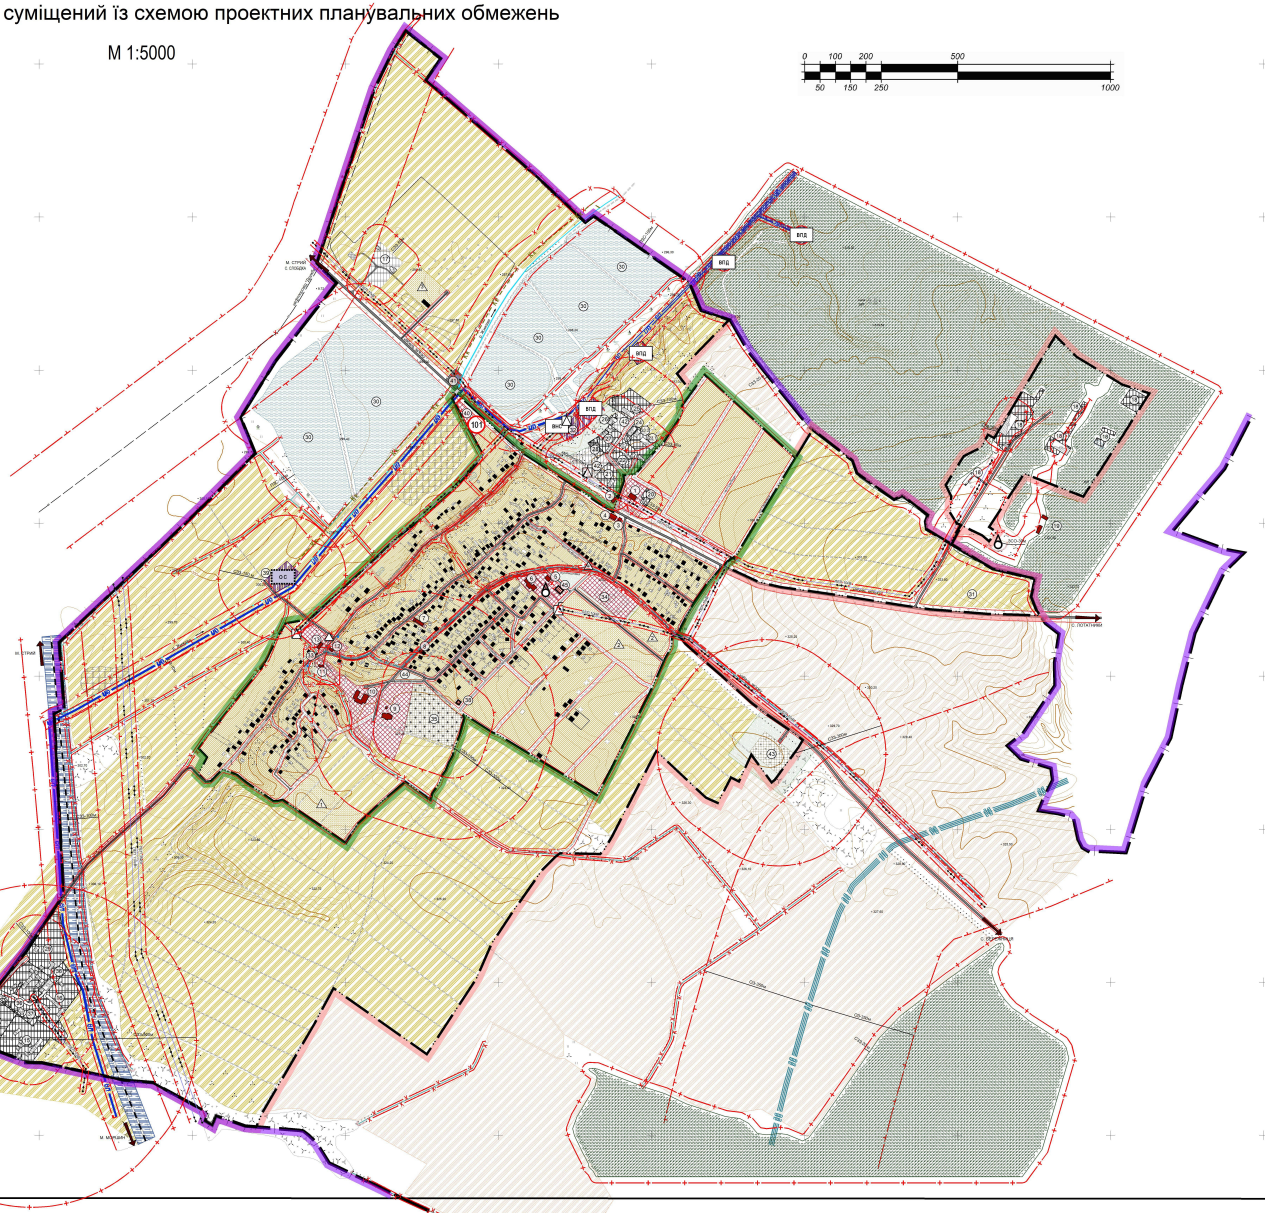

ЕКСПЛІКАЦІЯ:

№ п/п	Найменування:	Примітка
1	Стрілківська сільська рада	існ.
2	кафе	існ.
3	Мінімаркет	існ.
4	Ресторан "Стожари"	існ.
5	Амбулаторія	існ.
6	Дитячий садочок	існ.
7	Відділення ощадбанку, аптека,АТС	проект
8	Мінімаркет "АННА"	існ.
9	Церква - УГКЦ	існ.
10	Стрілківська ЗОШ I-IIIст.	існ.
11	Церква - УГКЦ (1850р.)	існ.
12	Будинок просвіти	існ.
13	Будівля колишньої школи	існ.
14	Кафе "Перелаз"	існ.
15	ПП "Шік" - зшійний цех	існ.
16	ТзОВ "Західтранобуд" - будматеріали	існ.
17	Бучинський Б.Л.-виробництво V категорії	проект
18	ПП "Сокіл" - склади	існ.
19	Військова частина	існ.
20	ПП "Климчук" - меблевий цех	існ.
21	ПП "Дачишин" - склад	існ.
22	ПП "Базульчак" - СТО	існ.
23.1	ПП "Павлочкович" - дерево-обробний цех	існ.
23.2	ПП "Павлочкович" - СТО	існ.
24	ПП "Павлочкович" - переробка деревини	існ.
25	ПП "Ковальський" - виробництво IV категорії	існ.
26	ПП "Бобелюх" - склади	існ.
27	ПП "Вінюк" - деревообробка	існ.
28	ПП "Мазуркевич" - майстерня по ремонту автомобілів	існ.
29	ТзОВ Будсервіс	існ.
30	ПрАТ «Львівський облрибкомбінат»	існ.
31	Фермерське господарство	існ.
32	ПП "Іва"	існ.
33	"Відлунні СТ"(МАФ)	існ.
34	стадіон	існ.
35	кладовище	існ.
36	ТзОВ Стрийсільрембуд	існ.
37	ПП "Красницький І.І."	існ.
38	магазин	проект
39	Очисні споруди	проект
40	Пожежне депо	проект
41	Майданчик для пожежного забору води	проект
42	виробництво V категорії	проект
43	кладовище	проект
44	дитячий майданчик з озелененням	проект
45	Народний дім	проект

СХЕМА ОРГАНІЗАЦІЇ СТОКУ ОЧИСНИХ СПОРУД

УМОВНІ ПОЗНАЧЕННЯ:

Адміністративні межі територій

- Межа міської, селищної, сільської ради
- Межа населеного пункту
- Територія житлової садибної забудови
- Територія громадської забудови
- Територія виробнича
- Територія транспортної інфраструктури
- Територія інженерної інфраструктури
- Територія сільськогосподарського призначення
- Територія товарного сільськогосподарського виробництва(пай)
- Територія лісогосподарського призначення
- Водний об'єкт
- Територія кладовища
- Територія зелених насаджень загального користування

ОБ'ЄКТИ ДОРОЖНЬОГО СЕРВІСУ

- Автобусна

ОБ'ЄКТИ ТРАНСПОРТУ

- житлова вулиця(асвальтне покриття)
- грунтові дороги
- Залізниця

МЕРЕЖІ ТА СПОРУДИ ТЕПЛО - ТА ЕЛЕКТРОПОСТАЧАННЯ

- Котельня
- Комплектна трансформаторна підстанція (КТП)
- Повітряна лінія електропередач 10 кВ
- Повітряна лінія електропередач 35 кВ
- Повітряна лінія електропередач 110 кВ

МЕРЕЖІ ТА СПОРУДИ ВОДОПОСТАЧАННЯ ТА ВОДОВІДВЕДЕННЯ

- Водозабірна споруда з підземного вододжерела
- Окрема водозабірна свердловина
- Водопровідна насосна станція
- Мережа господарсько-питного водопроводу
- Самоплинна каналізаційна мережа комунальної каналізації

МЕРЕЖІ ТА СПОРУДИ ГАЗОПОСТАЧАННЯ

- Газопровід високого тиску
- Газопровід середнього тиску
- Газорозподільний пункт (ГРП, ШРП)

Будівлі та споруди (масштаб 1:5000)

- капітальний
- некапітальний
- Виробнича будівля (споруда)
- Громадська будівля
- Номер кварталу

Планувальні обмеження

- Охоронна зона (крім охоронних зон навколо пам'яток культурної спадщини)
- Санітарно-захисна зона
- Прибрежна-захисна смуга

ІНЖЕНЕРНО-БУДІВЕЛЬНІ УМОВИ

- Зона можливого підтоплення території

ШТУЧНІ СПОРУДИ

- Міст, естакада, шляхопровід

				Ліцензія АВ 590409
директор	Лещишин Д. Р.			ГЕНЕРАЛЬНИЙ ПЛАН С. СТРІЛКІВ
ГАП	Грушевич О.			Стрийського району, Львівської області
архітектор	Грушевич О.			Замовник: Стрілківська сільська рада Стрийського району, Львівської області
				ГП 3 6
				ПРОРАБНИЙ ПЛАН (суміщений з схемою проектних планувальних обмежень)
				ПП "УПЛСРИТ"