



С. ХОДОВИЧІ С. ПІЩАНИ СТРИЙСЬКОГО РАЙОНУ

ГЕНЕРАЛЬНИЙ ПЛАН ОСНОВНЕ КРЕСЛЕННЯ СХЕМА ПРОЄКТНИХ ПЛАНУВАЛЬНИХ ОБМЕЖЕНЬ М 1:5000

ЕКСПЛІКАЦІЯ с. Піщани

1. Церква святого Архистратига Михаїла
2. Церква
3. Магазин зліпаних товарів
4. Кафе
5. Мала архітектура форма (біокс)
6. Стадіон та об'єкти фізкультури і спорту
7. Кладовище
8. ТЗОВ "Агрошляхбудсервіс-Стрий"
9. ТЗОВ "Стрийський гранітний дробильно-сортувальний завод"
10. Кладовище (проект.)
11. Підприємства V класу небезпечні (СЗЗ-50м) - проект.

- ### ЕКСПЛІКАЦІЯ с. Холовичі
1. Сільська рада. Відділення зв'язку. Пошта
 2. Церква Різдва Пресвятої Богородиці
 3. Холовичська ЗОШ І-ІІІ ступенів на 134 учні
 4. Дитячий дошкільний заклад на 30 (60) дітей
 4. Народний дім (старий)
 5. Реабілітаційно-спортивний пункт
 6. Архітектурний комплекс з фігурою Матері Божої
 7. Меморіальний комплекс родині Колесси
 8. Плясання (реалізація сценарію)
 9. Боксаль записичинні
 10. Кафе-магазин
 11. Магазин промислових товарів
 12. Скотаров ТЗОВ "Утат"
 13. Гарнизонна станція ГРС Біберське ЛВУМГ
 14. ДП "Львівський обласолор" ВАТ ДАК "Автомобільні дороги України"
 15. Кладовище
 16. Стаціон
 17. Пожедепо (проект.)

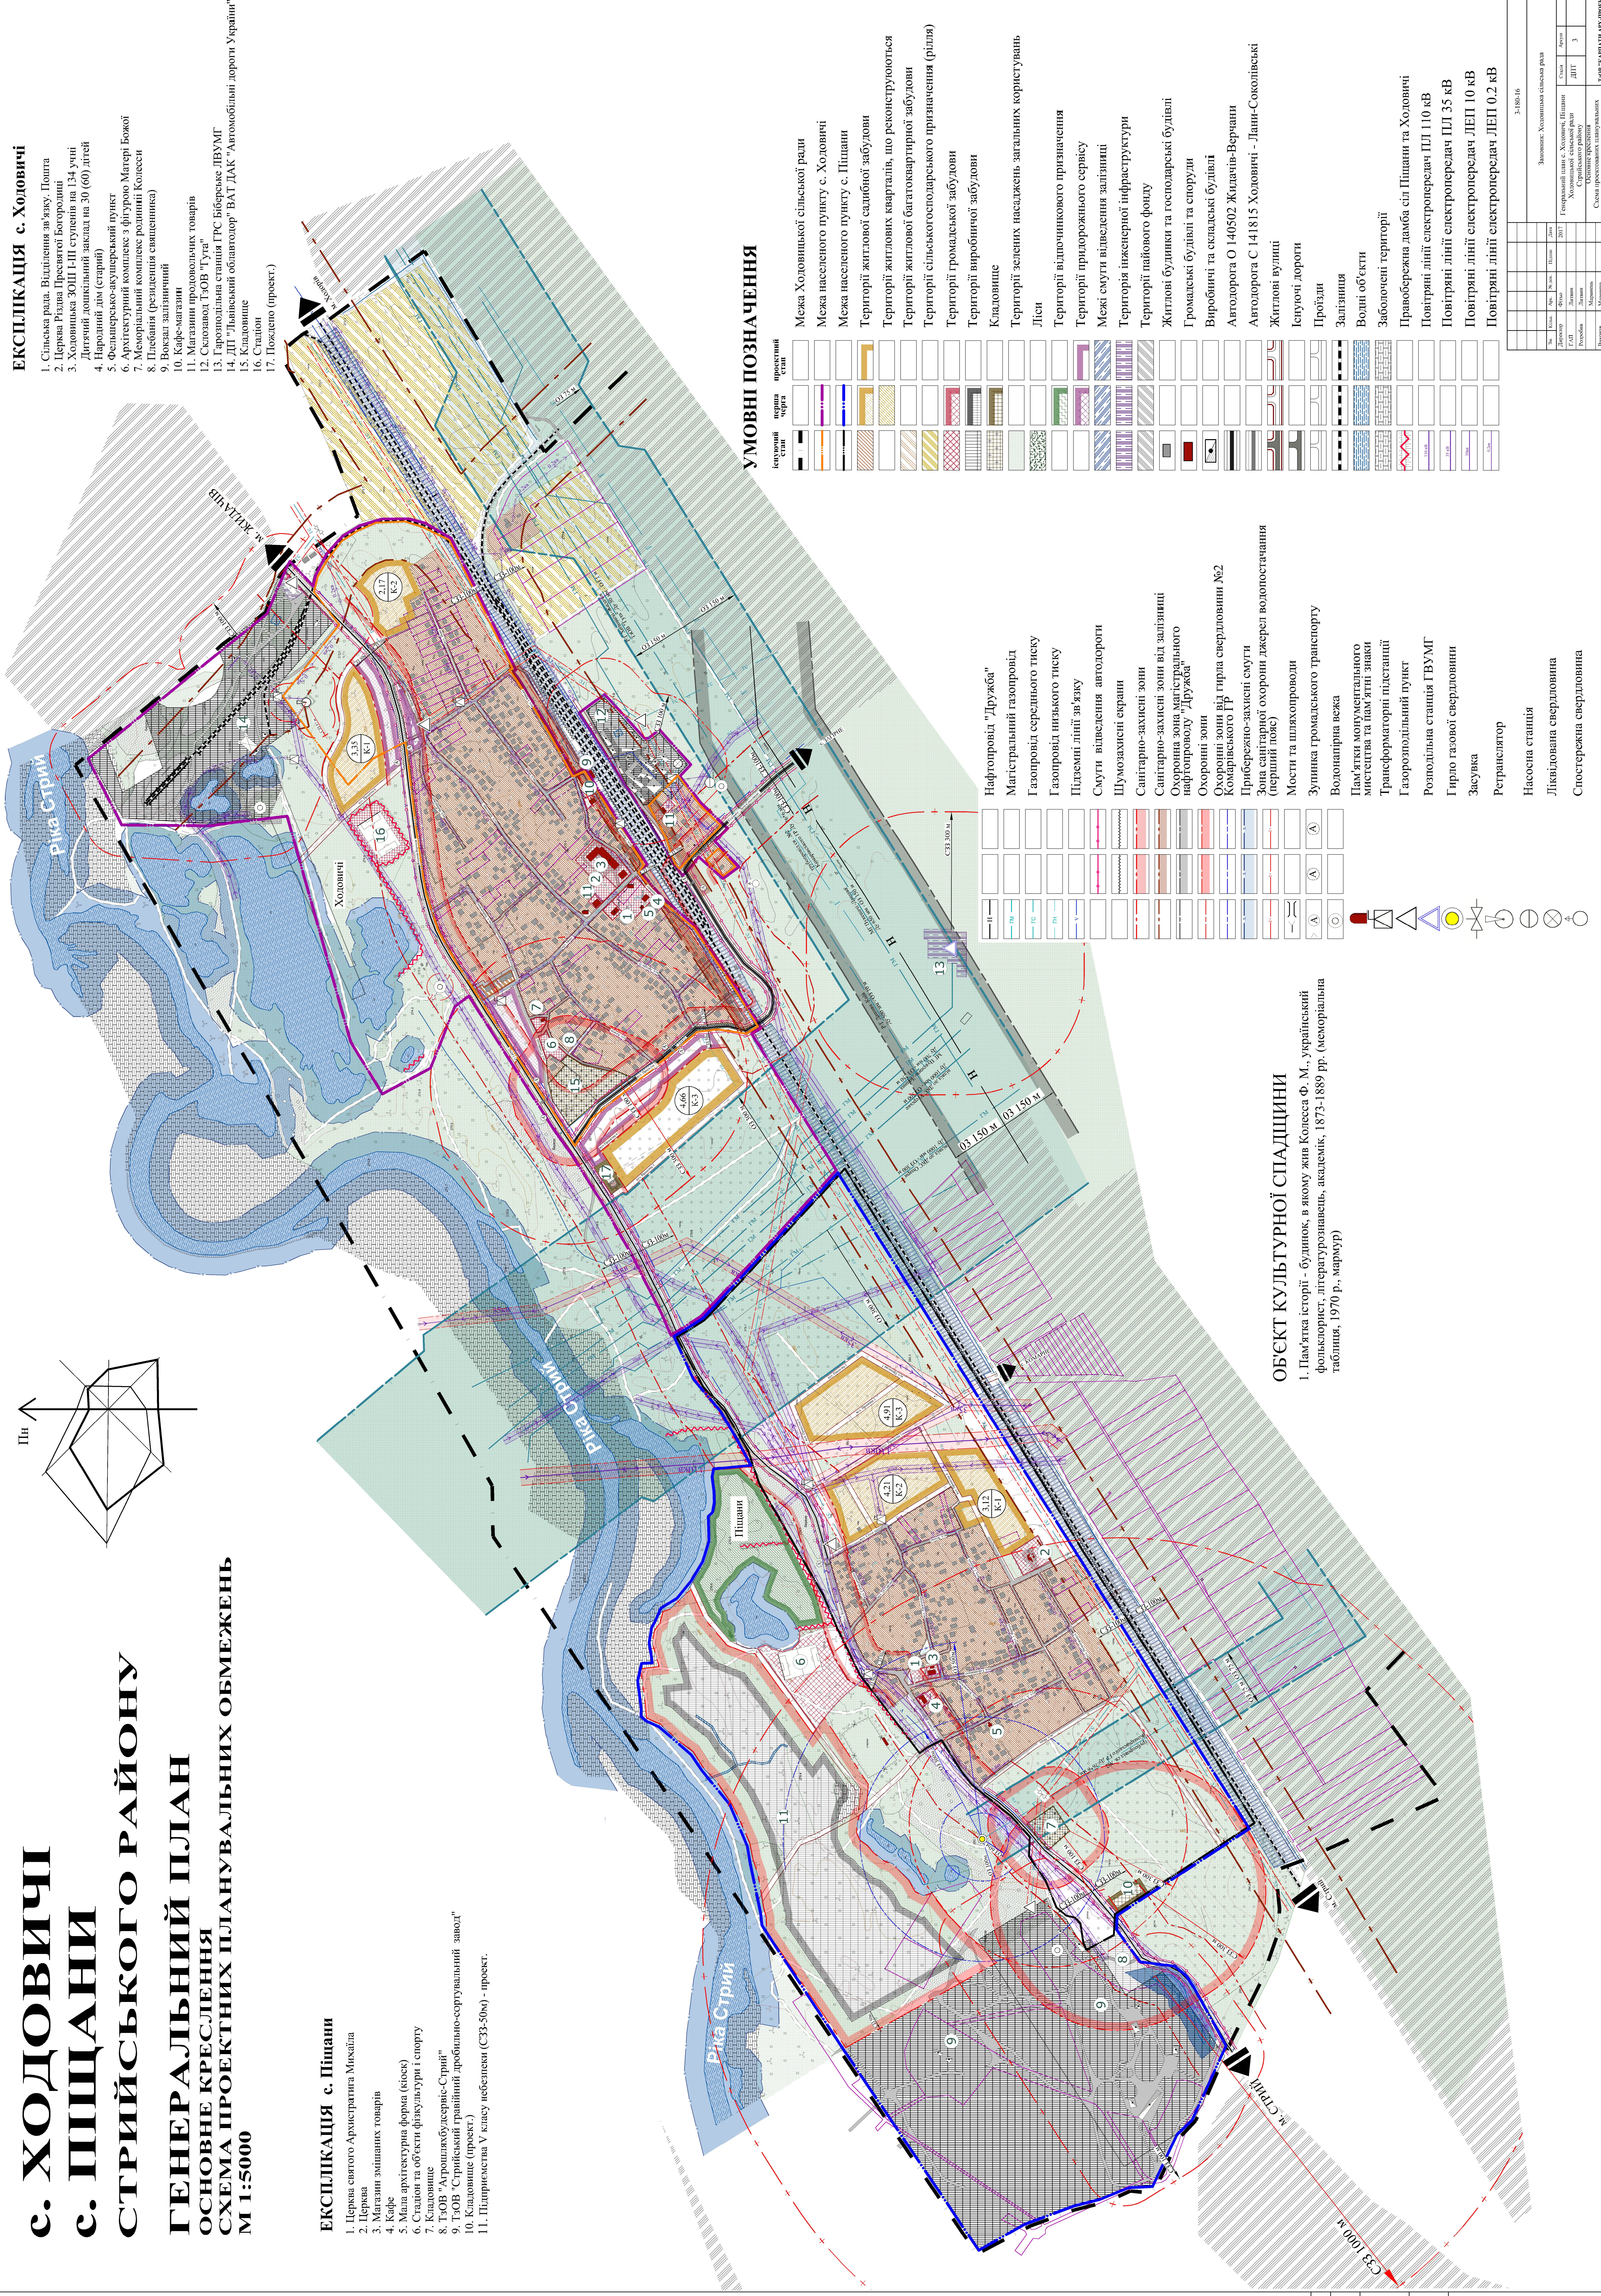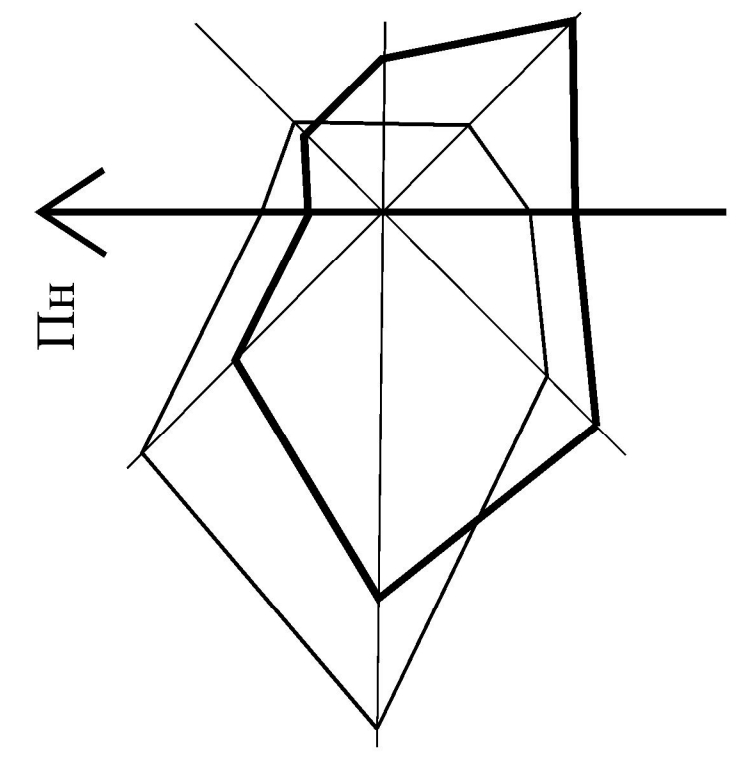

УМОВНІ ПОЗНАЧЕННЯ

Контурний стан	Проектний стан	Назва
[Symbol]	[Symbol]	Межа Холовичської сільської ради
[Symbol]	[Symbol]	Межа населеного пункту с. Холовичі
[Symbol]	[Symbol]	Межа населеного пункту с. Піщани
[Symbol]	[Symbol]	Територія житлової садибної забудови
[Symbol]	[Symbol]	Територія житлових кварталів, що реконструюються
[Symbol]	[Symbol]	Територія житлової багатоквартирної забудови
[Symbol]	[Symbol]	Територія сільськогосподарського призначення (рільня)
[Symbol]	[Symbol]	Територія громадської забудови
[Symbol]	[Symbol]	Територія виробничої забудови
[Symbol]	[Symbol]	Кладовище
[Symbol]	[Symbol]	Територія зелених насаджень загальних користувань
[Symbol]	[Symbol]	Ліси
[Symbol]	[Symbol]	Територія відпочинкового призначення
[Symbol]	[Symbol]	Територія придорожнього сервісу
[Symbol]	[Symbol]	Межі смуги відведення залізниці
[Symbol]	[Symbol]	Територія інженерної інфраструктури
[Symbol]	[Symbol]	Територія пайового фонду
[Symbol]	[Symbol]	Житлові будинки та господарські будівлі
[Symbol]	[Symbol]	Громадські будівлі та споруди
[Symbol]	[Symbol]	Виробничі та складські будівлі
[Symbol]	[Symbol]	Автомобільна О 140502 Жидичів-Верняни
[Symbol]	[Symbol]	Автомобільна С 141815 Холовичі - Лани-Сокільські
[Symbol]	[Symbol]	Житлові вулиці
[Symbol]	[Symbol]	Індустріальні дороги
[Symbol]	[Symbol]	Проезди
[Symbol]	[Symbol]	Залізниці
[Symbol]	[Symbol]	Водні об'єкти
[Symbol]	[Symbol]	Заболочені території
[Symbol]	[Symbol]	Правобережна дамба сіл Піщани та Холовичі
[Symbol]	[Symbol]	Повітряні лінії електропередач ПЛ 110 кВ
[Symbol]	[Symbol]	Повітряні лінії електропередач ПЛ 35 кВ
[Symbol]	[Symbol]	Повітряні лінії електропередач ЛЕП 10 кВ
[Symbol]	[Symbol]	Повітряні лінії електропередач ЛЕП 0,2 кВ

Символ	Назва
[Symbol]	Нафтопродукт "Дружба"
[Symbol]	Магістральний газопровід
[Symbol]	Газопровід середнього тиску
[Symbol]	Газопровід низького тиску
[Symbol]	Підземні лінії зв'язку
[Symbol]	Смуги відведення автострої
[Symbol]	Шумозахисні екрани
[Symbol]	Санітарно-захисні зони
[Symbol]	Санітарно-захисні зони від залізниці
[Symbol]	Охоронна зона магістрального нафтопродукту "Дружба"
[Symbol]	Охоронні зони
[Symbol]	Охоронні зони від гірля свердловин №2 Комарівського ГР
[Symbol]	Прибережно-захисні смуги
[Symbol]	Зона санітарної охорони джерел водопостачання (перший пояс)
[Symbol]	Мости та шляхопроводи
[Symbol]	Зупинка громадського транспорту
[Symbol]	Волонапірна вежа
[Symbol]	Пам'ятка монументального мистецтва та пам'ятні знаки
[Symbol]	Трансформаторні підстанції
[Symbol]	Газорозподільний пункт
[Symbol]	Розподільна станція ГВУМГ
[Symbol]	Гирля газової свердловини
[Symbol]	Засувка
[Symbol]	Ретранслятор
[Symbol]	Насосна станція
[Symbol]	Ліквідована свердловина
[Symbol]	Спостережля свердловина

ОБ'ЄКТ КУЛЬТУРНОЇ СПАДЩИНИ

1. Пам'ятка історії - будинок, в якому жив Колесса Ф. М., український фольклорист, літературознавець, академік, 1873-1889 рр. (меморіальна таблиця, 1970 р., мармур)

З 180-16									
№	Стор.	Вид	Дата	Вид	Дата	Стор.	Лист	Лист	Лист
Джерело	Вид	Дата	Вид	Дата	Стор.	Лист	Лист	Лист	Лист
Г.О.Б.	Лист	Лист	Лист	Лист	Лист	Лист	Лист	Лист	Лист
Розробка	Лист	Лист	Лист	Лист	Лист	Лист	Лист	Лист	Лист
Висновок	Лист	Лист	Лист	Лист	Лист	Лист	Лист	Лист	Лист
Підпис	Лист	Лист	Лист	Лист	Лист	Лист	Лист	Лист	Лист
Зміст: Асфальтована сільська рада									
Генеральний план с. Холовичі, Піщани									
Холовичської сільської ради									
Стрийського району									
Схема проектних планувальних обмежень									
ТОВ "СІЛЬСЬКА АСФАЛТ"									
ДП "СМР"									