ПРОЕКТНИЙ ПЛАН. М 1:2000

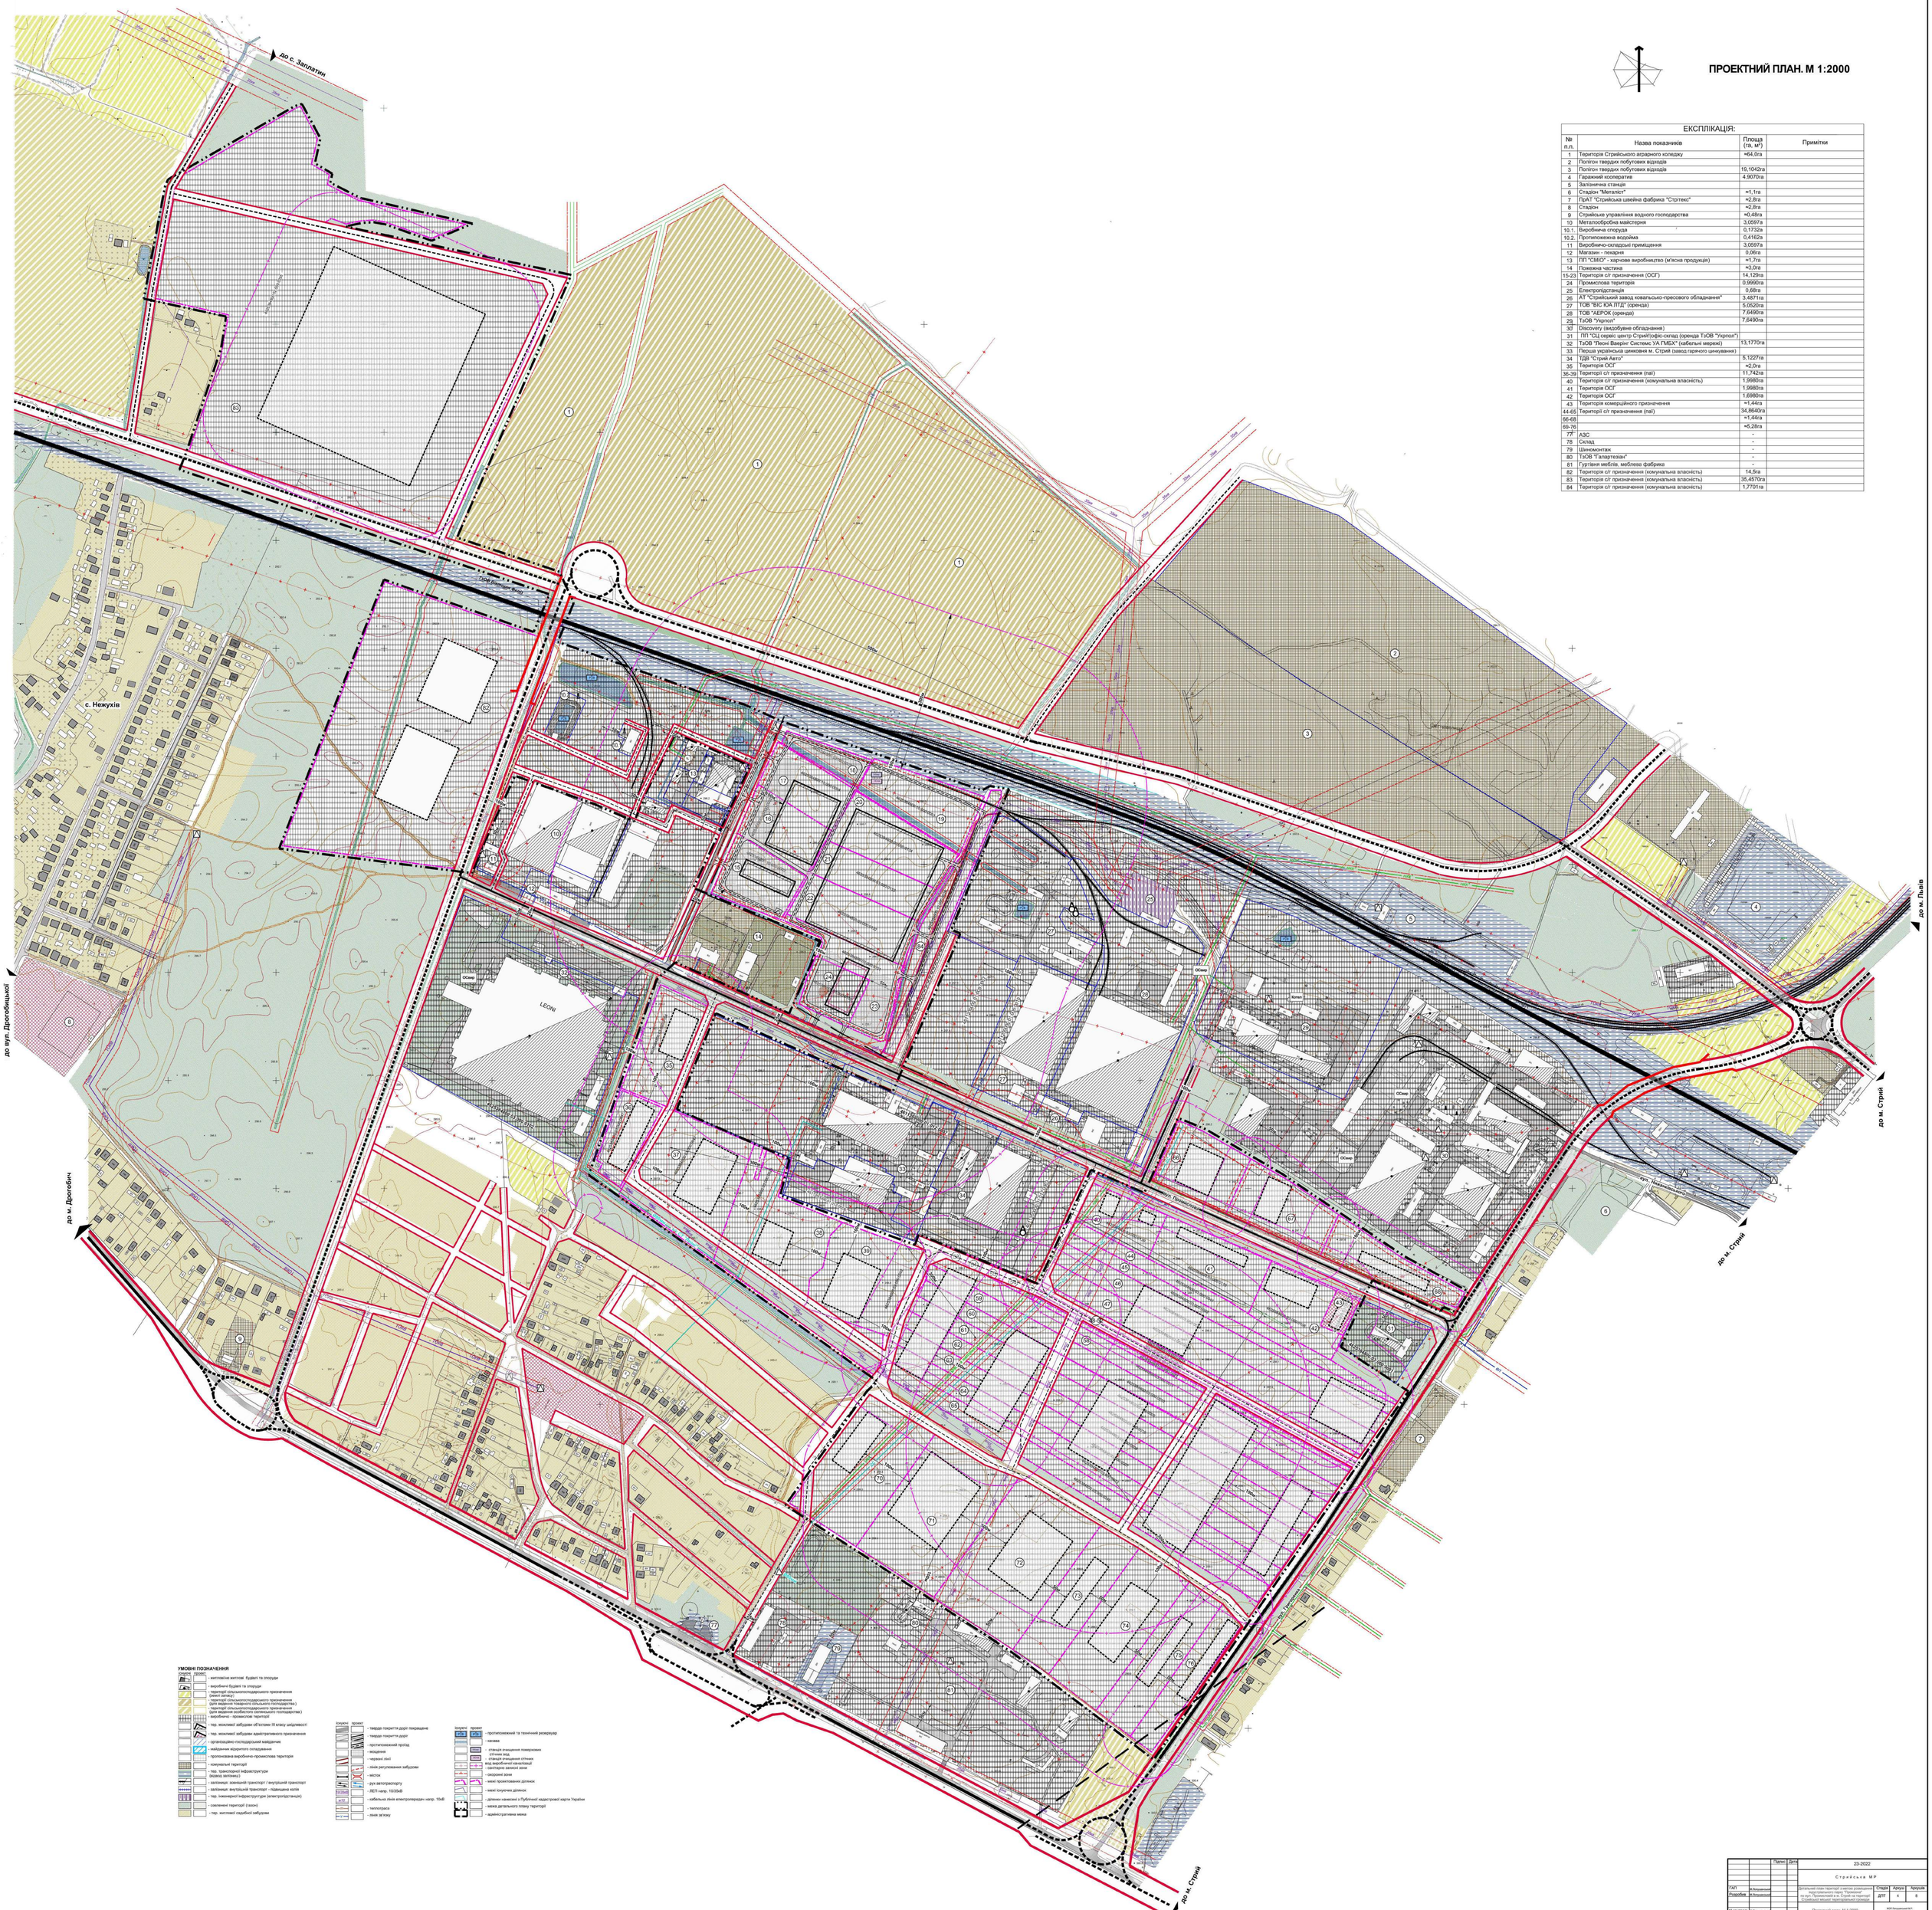
до с. Заплатин
с. Нежухів
до вул. Дрогобицької
до м. Дрогобич
до м. Львів
до м. Стрий
до м. Стрий
до м. Стрий
ТОВ "Вантаж Зоно"
Стрийський аграрний коледж
Стрийська ЗОШ
Стрийська ЗОШ
Стрийський ЗОШ
Стрийський ЗОШ
Стрийський