


Схема розташування населеного пункту в системі розселення.

М 1 : 25 000

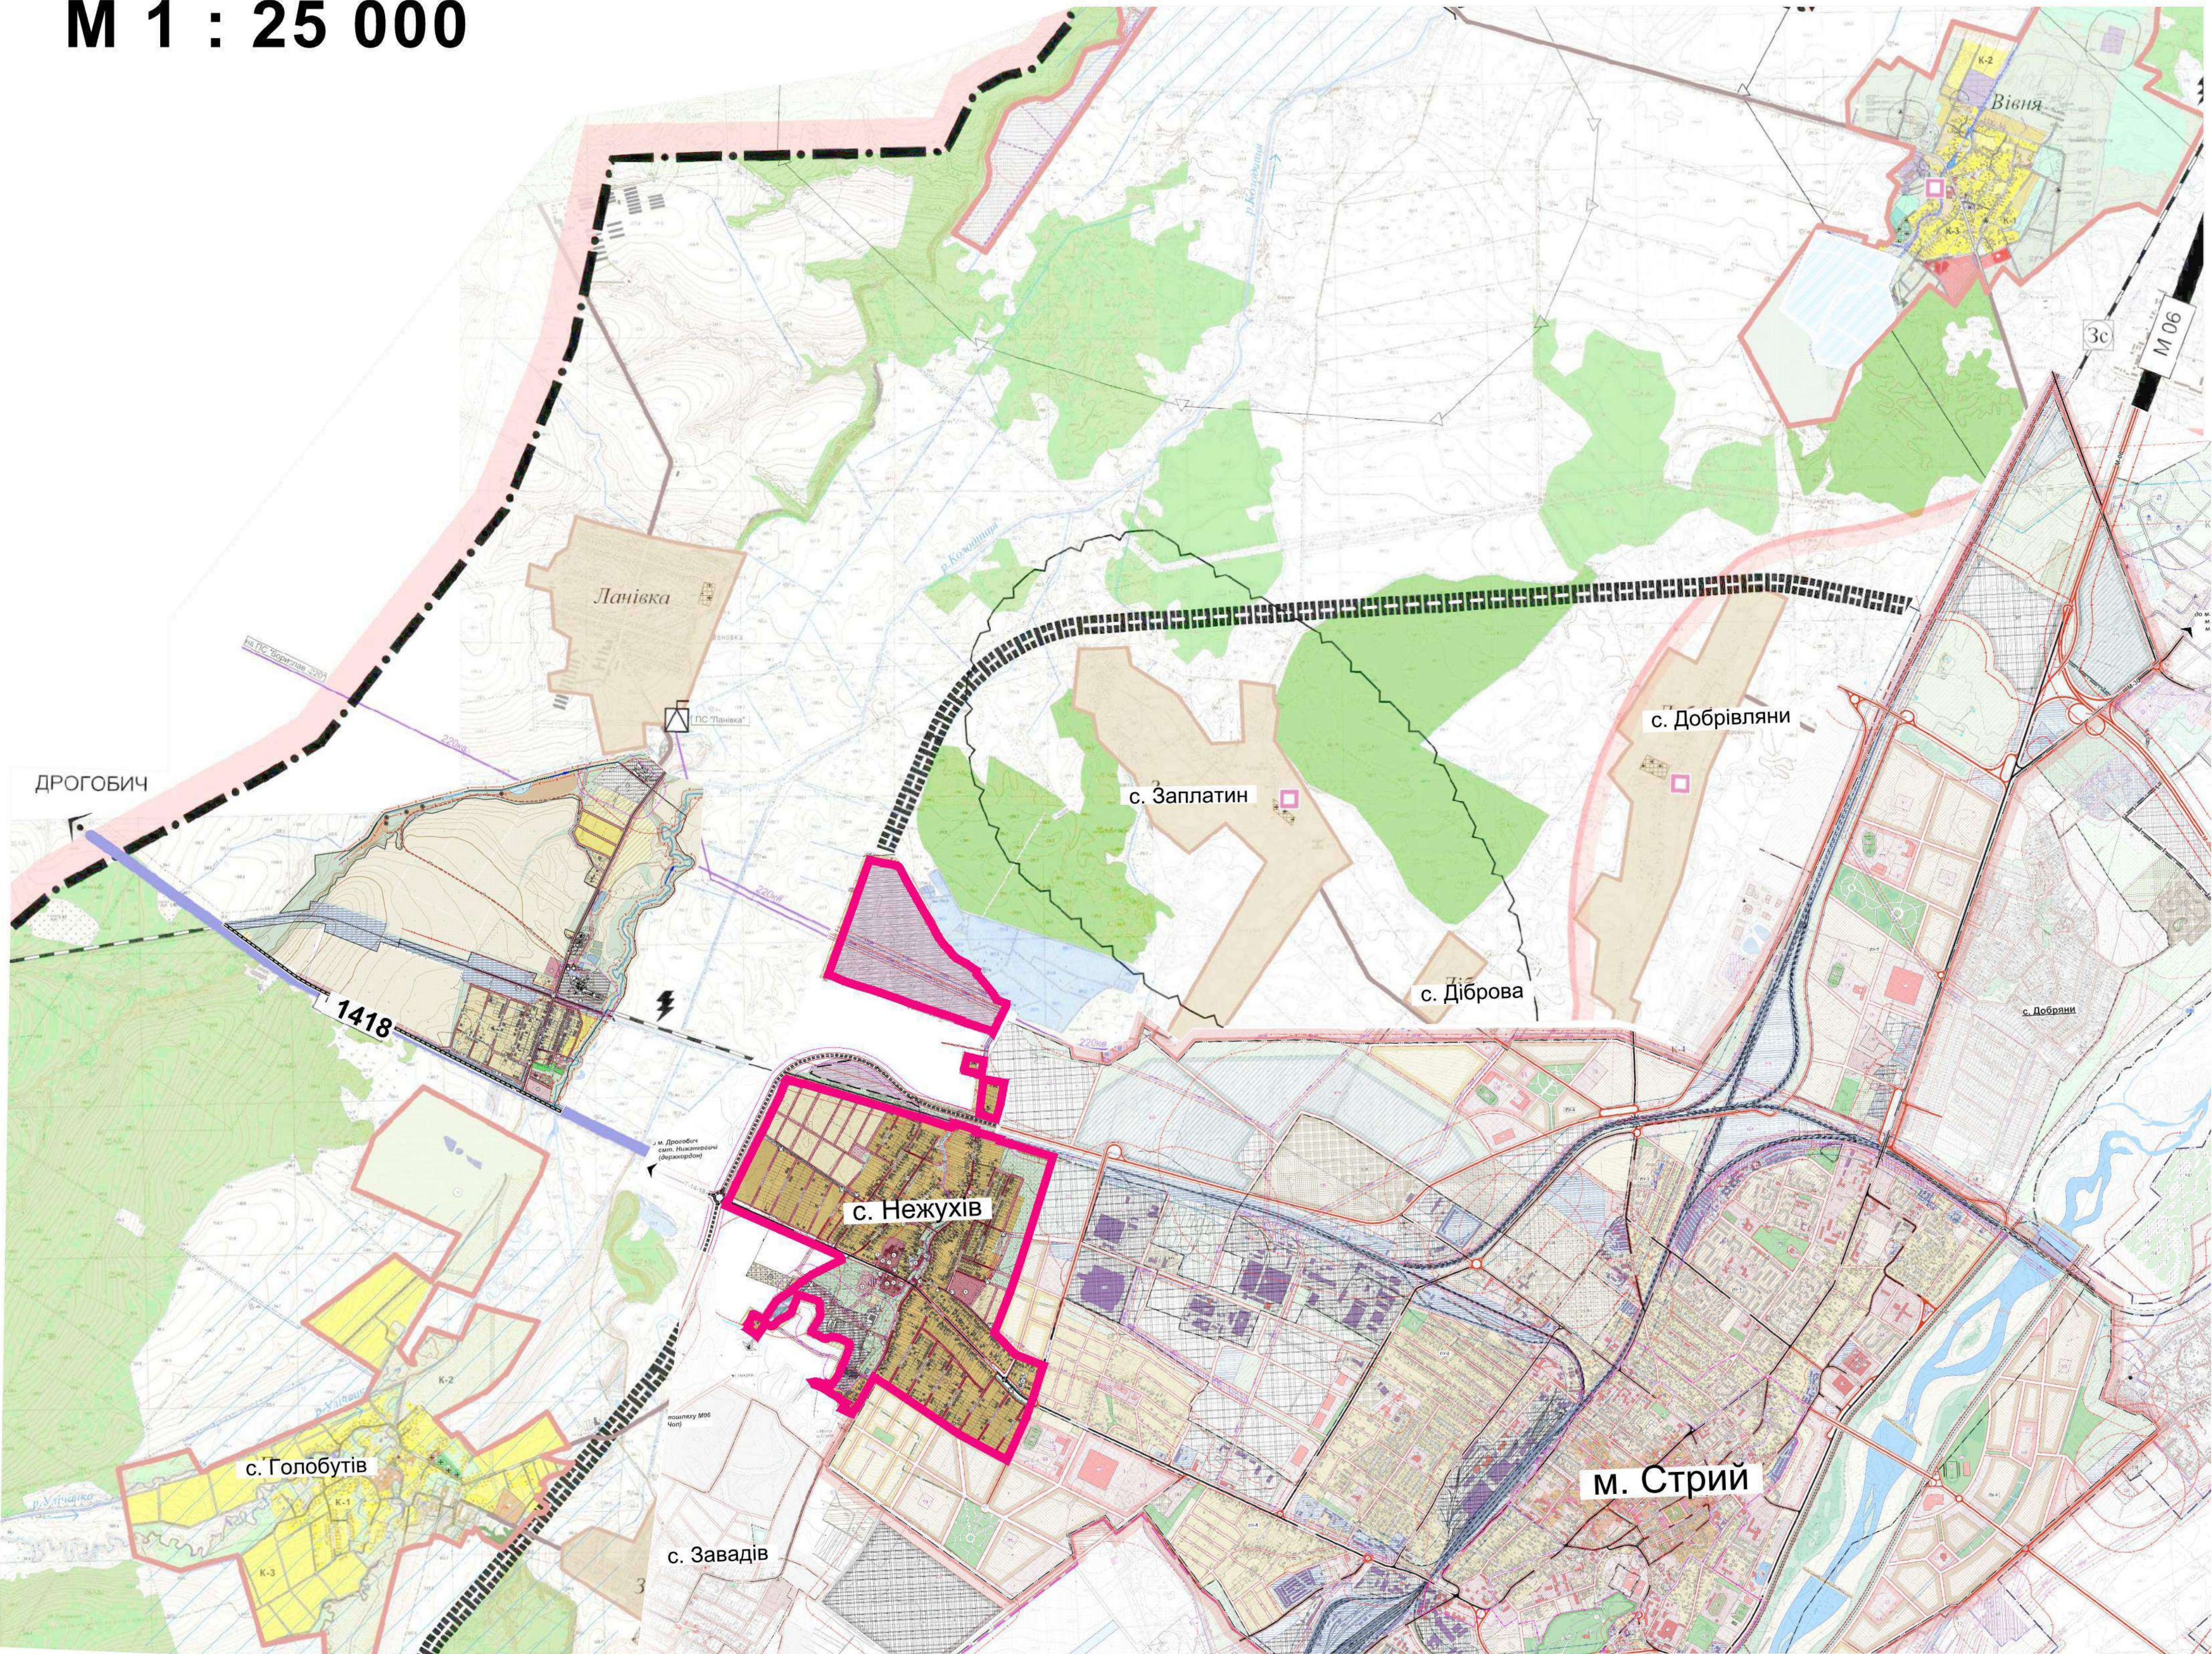

Умовні позначення

існ.	проект.	
		межа області
		межа району
		межа м.Стрий
		межа м.Моршин
		інші населені пункти
		інші зелені насадження
		межі заказників
		ріки
		водойми
		зони оздоровчого та туристично-рекреаційного призначення
		території найбільш сприятливі для розвитку курортів
		пам'ятки архітектури місцевого значення
		ареали турист. значимості за щільн. пам'яток історії та культури, які взяті під держ. охорону
		ареали турист. значимості за щільн. пам'яток археології, які взяті під держ. охорону
		відпочинкові та туристичні комплекси

Транспортна та інженерна інфраструктура

		автодорога міжнародного значення
		автодорога міжнародного значення на позапроектний період
		автодорога національного значення
		дороги регіональні загальнодержавного значення
		автодорога територіальна місцевого значення
		магістральні вулиці м.Стрий
		залізничні лінії
		залізничний вокзал
		залізничні станції
		автовокзал, автостанція
		європейська колія
		пункти сервісу на автомобільних дорогах
		шляхопроводи
		розв'язки в різних рівнях


Основні інженерні споруди

		газорозподільчі станції
		очисні споруди
		магістральний газопровід
		магістральний нафтопровід
		магістральний продуктопровід
		електропідстанція
		повітряні ЛЕП 750, 220, 110 кВ
		осушувані землі
		газове родовище

1921-12-2023		
Стрийська міська рада		
Нач.АПМ-2	В.Д. [signature]	
ГАП	М.Лопушанський	
Виконав	Р.Ткач	
Внесення змін у генеральний план с. Нежухів Стрийського району Львівської області		
Стадія	Аркуш	Аркушів
ГП	1	7
Схема розташування населеного пункту в системі розселення. М1 : 25 000		
МІСТОПРОЕКТ АПМ-2		

с.НЕЖУХІВ стрийського району львівської області

План сучасного використання території та
схема існуючих обмежень у використанні
земель **М 1 : 5 000**

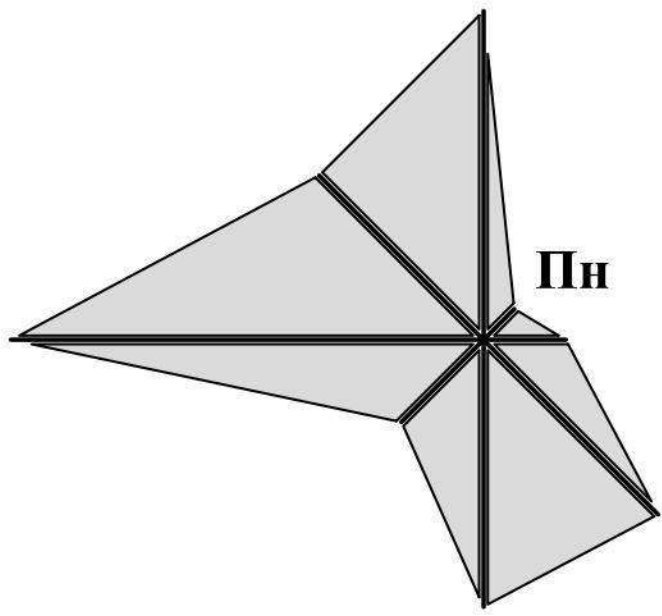

УМОВНІ ПОЗНАЧЕННЯ:

	- адміністративна межа села
	- території садибної житлової забудови
	- території малоповерхової житлової забудови
	- громадські території
	- громадські території (комерція та ін.)
	- комунальні території
	- промислові території
	- сільськогосподарські території
	- спецтериторії
	- водойми
	- кладовище
	- цвинтар закритий
	- території інженерної інфраструктури
	- території транспортної інфраструктури
	- території транспортної інфраструктури (відвод залізниці)
	- оздоровчі території
	- озеленені території
	- парки, сквери, тощо
	- спецозеленення
	- тер. заліснені
	- санітарно захисні зони
	- прибережно захисна смуга
	- охоронні зони
	- культові споруди
	- житловий будинок
	- нежитлові будівлі і споруди
	- виробничі будівлі та споруди
	- залізниця
	- вулиці, проїзди з/без твердим/-ого покриття-м проїзної частини
	- мости
	- пішохідні містки
	- ЛЕП
	- газопровід середнього тиску
	- трансформатор
	- ГРП
	- водозабірна свердловина
	- водозабірна вежа

ЕКСПЛІКАЦІЯ:

ГРОМАДСЬКІ ОРГАНІЗАЦІЇ, ЗАКЛАДИ ОСВІТИ, ФІЗИЧНОЇ КУЛЬТУРИ, СПОРТУ
1. СІЛЬСЬКА РАДА, ТЕРИТОРІАЛЬНА ВИБОРЧА КОМІСІЯ
2. БУДИНОК КУЛЬТУРИ
3. АМБУЛАТОРІЯ ЗАГАЛЬНОЇ ПРАКТИКИ СІМЕЙНОЇ МЕДИЦИНИ, ВІДДІЛЕННЯ ЗВ'ЯЗКУ, УКРПОШТА,
4. ДІТЯЧИЙ ДОШКІЛЬНИЙ НАВЧАЛЬНИЙ ЗАКЛАД СШ І-ІІІ ст.
5. ДРОГОВИЦЬКЕ УВГ СТРИЙСЬКА ДІЛЬНИЦЯ
6. ПАМ'ЯТНИК ВОЯКАМ ВВВ
7. ПАМ'ЯТНИК ВОЯКАМ ВВВ
8. СИМВОЛІЧНА МОГИЛА ВОЯКАМ УПА
9. СТАДІОН
9.1. ДІТЯЧИЙ МАЙДАНЧИК
РЕЛІГІЙНІ ОРГАНІЗАЦІЇ
10. ЦЕРКВА ПРЕСВЯТОЇ БОГОРОДИЦІ
11. ЦЕРКВА ПРЕСВЯТОЇ БОГОРОДИЦІ
12. КАПЛИЦКА

ЗАКЛАДИ ТОРГІВЛІ, ХАРЧУВАННЯ, ОБСЛУГОВУВАННЯ
13. МАГАЗИН ПРОДУКТ. ПП "НЕБЕСНИЙ З.В."
14. МАГАЗИН (кафе-бар)
15. МАГАЗИН (продукт. магазин)
16. МАГАЗИН (продукт. магазин)
17. "ВИШЕНЬКА" (продукт. магазин)
18. МАГАЗИН (продукт. магазин)
19. МАГАЗИН (продукт. магазин)
20. МАГАЗИН
21. КОНЮШНЯ
22. МЛІН (недочиний)
23. КОЛГОСПНИЙ ДІВІР
24. ФЕРМЕРСЬКЕ ГОСПОДАРСТВО (вирощування зернових культур)
25. ТЗОВ "ЛЕОНІ ВАЕРІНГ СИСТЕМС УА ГМБХ"
26. ПП "СМІО" - харчове виробництво (м'ясна продукція)
27. Поверхня частина
ІНШІ ЗАКЛАДИ, УСТАНОВИ, ОРГАНІЗАЦІЇ
28. ЦВИНТАР ЗАКРИТИЙ
29. КЛАДОВИЩЕ ДІЮЧЕ

		1921-12-2023	
Нач. АГ		Стійська міська рада	
ГАП	Виконав	Внесення змін у генеральний план с. Нежухів Стрийського району Львівської області. М 1 : 5 000	Стадія Аркуш Аркушів
		План сучасного використання території та схема існуючих обмежень у використанні земель. М 1 : 5 000	2 7
		МІСТОПРОЕКТ АТМ-2	

с.НЕЖУХІВ стрийського району львівської області

Проектний план та
схема проектних
обмежень у використанні
земель **М 1 : 5 000**

УМОВНІ ПОЗНАЧЕННЯ:

	- адміністративна межа села
	- території садибної житлової забудови
	- території малоповерхової житлової забудови
	- території багатоповерхової житлової забудови
	- громадські території
	- громадські території (комерція та ін.)
	- комунальні території
	- промислові території
	- лінія регулювання забудови об'єктів V класу шкідливості
	- лінія регулювання забудови об'єктів IV класу шкідливості
	- сільськогосподарські території
	- резерв розвитку території з визначенням функціонального призначення детальним планом території
	- водойми
	- кладовище
	- цвинтар закритий
	- території інженерної інфраструктури
	- території транспортної інфраструктури
	- території транспортної інфраструктури (відвод залізниці)
	- озеленені території
	- парки, сквери, тощо
	- спецозеленення
	- тер. заліснені
	- санітарно захисні зони
	- прибережно захисна смуга
	- охоронні зони
	- культові споруди
	- житловий будинок
	- нежитлові будівлі і споруди
	- виробничі будівлі та споруди
	- залізниця
	- шумозахисний екран
	- вулиці, проїзди з/без твердим/-ого покриття/-м проїзної частини
	- мости
	- пішохідні містки
	- ЛЕП
	- газопровід середнього тиску
	- трансформатор
	- трансформатор на внос
	- ГРП
	- водозабір на свердловина
	- водозабір на вежа
	- основні вулиці
	- житлові вулиці
	- об'їзна дорога

ЕКСПЛІКАЦІЯ:

ГРОМАДСЬКІ ОРГАНІЗАЦІЇ, ЗАКЛАДИ ОСВІТИ,
фізичної культури, спорту
1. СІЛЬСЬКА РАДА
2. БУДИНОК КУЛЬТУРИ
3. АМБУЛАТОРІЯ ЗАГАЛЬНОЇ ПРАКТИКИ СІМЕЙНОЇ МЕДИЦИНИ,
ВІДДІЛЕННЯ ЗВ'ЯЗКУ, УКРОПОШТА,
4. ДИТЯЧИЙ ДОШКІЛЬНИЙ НАВЧАЛЬНИЙ ЗАКЛАД
4.1. ДИТЯЧИЙ ДОШКІЛЬНИЙ НАВЧАЛЬНИЙ ЗАКЛАД (ПРОЕКТ.)
5. ОШ ІІІІ ст.
6. ДРОГОВИЦЬКЕ УВГ СТРИЙСЬКА ДІЛЬНИЦЯ
7. ПАМ'ЯТНИК ВОІНАМ ВВВ
8. СИМВОЛІЧНА МОГИЛА ВОІНАМ УПА
9. СТАДІОН
9.1. ДИТЯЧИЙ МАЙДАНЧИК
РЕЛІГІЙНІ ОРГАНІЗАЦІЇ
10. ЦЕРКВА ПРЕСВЯТОЇ БОГОРОДИЦІ
11. ЦЕРКВА ПРЕСВЯТОЇ БОГОРОДИЦІ
12. КАПЛИЦКА

ЗАКЛАДИ ТОРГІВЛІ, ХАРЧУВАННЯ, ОБСЛУГОВУВАННЯ
13. МАГАЗИН ПРОДУКТ. ПП "НЕБЕСНИЙ З.В."
14. МАГАЗИН (кафе-бар)
15. МАГАЗИН (продукт. магазин)
16. МАГАЗИН (продукт. магазин)
17. "ВИШЕНЬКА" (продукт. магазин)
18. МАГАЗИН (продукт. магазин)
19. МАГАЗИН (продукт. магазин)
20. МАГАЗИН
21. КОНЮШНЯ
22. МЛІН (неділючий)
23. КОЛГОСПНИЙ ДВІР
24. ФЕРМЕРСЬКЕ ГОСПОДАРСТВО
(вирощування зернових культур)
25. ТЗОВ "ЛЕОНІ ВАЕРІНГ" СИСТЕМС УА ГМБХ
26. ПП "СМІО" - харчове виробництво (м'ясна продукція)
27. Пожежна частина
ІНШІ ЗАКЛАДИ, УСТАНОВИ, ОРГАНІЗАЦІЇ
28. ЦВИНТАР ЗАКРИТИЙ
29. КЛАДОВИЩЕ ДЮЧЕ

1921-12-2023		Стрийська міська рада		
Нач. АПМ-2	Арх. АПМ-2	Внесення змін у генеральний план с. Нежухів Стрийського району Львівської області. М 1 : 5 000		
ГАП	М.П. Арх. АПМ-2	Стадія	Аркуш	Аркушів
Виконав	Р.П. Арх. АПМ-2	ПП	3	7
Проектний план та схема проектних обмежень у використанні земель. М 1 : 5 000		містопроєкт АПМ-2		

План функціонального зонування території. М 1 : 5 000

Класифікатор проектний видів функціонального призначення територій та їх співвідношення з видами цільового призначення земельних ділянок

Код класифікаційного угруповання під-групи	Класу	Код виду функціонального призначення території	Назва виду функціонального призначення території	Код згідно з Класифікатором видів цільового використання земельних ділянок	
				Переважні (основні) види	Супутні види
1			Сільбищні території		
	01	10100.0	території житлової забудови	02.01; 02.03; 02.04; 02.10; 08.01	02.05; 02.06; 02.09; 02.12; 03.02; 03.03; 03.05; 04.10; 05.01; 07.02; 07.03; 07.04; 07.08; 12.13; 03.06 (в частині резиденції); 03.07; 03.08; 03.12; 03.13; 03.14 (в частині об'єктів, які не потребують встановлення санітарних обмежень на прилеглій території); 13.02 (в частині поштових відділень); 11.04; 13.01; 13.03; 14.02 (в частині розміщення об'єктів розподільчих мереж)
	02	10200.0	території громадської забудови	03.01; 03.02; 03.03; 03.05; 03.06; 03.10; 03.11; 03.14; 04.01; 04.02; 04.03; 04.04; 04.05; 04.06; 04.07; 04.11; 08.01	03.08; 03.09; 03.18; 03.20; 12.13; 04.10; 05.01; 07.02; 07.08; 08.02; 13.02 (в частині поштових відділень); 03.07; 03.12; 03.13 (в частині об'єктів, які не потребують встановлення санітарних обмежень на прилеглій території); 11.04; 13.01; 13.03; 14.02 (в частині розміщення об'єктів розподільчих мереж)
2			Виробничі території		
	01	20100.0	території промислових підприємств	08.01; 11.01; 11.02; 11.03; 11.07; 11.08	03.07; 03.08; 03.14; 04.10; 05.01; 11.04; 12.13; 13.01; 13.02; 13.03; 14.02
		20606.0	території вулиць та доріг	08.01; 12.13	04.10; 07.08; 11.07
3			Сільськогосподарські території		
		30100.0	території під ріллею та перелогами	01.01; 01.02; 01.03; 01.04; 01.07; 01.09; 04.01; 04.02; 04.03; 04.08; 04.09; 04.10; 04.11; 05.01; 08.01	11.04; 13.01; 13.03; 14.02 (в частині розміщення об'єктів розподільчих мереж)
4			Природоохоронні та ландшафтно-рекреаційні території		
		40100.0	рекреаційно-туристичні території	04.01; 04.02; 04.03; 04.08; 04.09; 04.10; 04.11; 05.01; 07.08; 08.01; 09.02	03.03; 03.05; 03.08; 03.17; 06.01; 07.01; 07.02; 10.08; 03.07; 03.14 (в частині об'єктів, які не потребують встановлення санітарних обмежень на прилеглій території); 13.02 (в частині поштових відділень); 11.04; 13.01; 13.03; 14.02 (в частині розміщення об'єктів розподільчих мереж)


УМОВНІ ПОЗНАЧЕННЯ:

Існуючі	проект	- адміністративна межа села
		- території садибної житлової забудови
		- території малоповерхової житлової забудови
		- території багатоповерхової житлової забудови
		- громадські території
		- громадські території (комерція та ін.)
		- комунальні території
		- промислові території
		- лінія регулювання забудови об'єктів V класу шкідливості
		- лінія регулювання забудови об'єктів IV класу шкідливості
		- сільськогосподарські території
		- резерв розвитку території з визначенням функціонального призначення детальним планом території
		- водойми
		- кладовище
		- цвинтар закритий
		- території інженерної інфраструктури
		- території транспортної інфраструктури
		- території транспортної інфраструктури (відвод залізниці)
		- озеленені території
		- парки, сквери, тощо
		- спецозеленення
		- тер. заліснені
		- основні вулиці
		- житлові вулиці
		- об'їзна дорога

		Дата	1921-12-2023				
Нач.АПМ		Стиїська міська рада					
ГАП	М.Лопушанський	Внесення змін у генеральний план с. Нежухів Стрийського району Львівської області			Стадія	Аркуш	Аркушів
Виконав	Р.Талек				ГП	4	7
Схема транспортної мобільності та інфраструктури. М1 : 5 000					МІСТОПРОЕКТ АПМ-2 Львів		

Схема транспортної мобільності та інфраструктури. М 1 : 5 000

УМОВНІ ПОЗНАЧЕННЯ:	
	існуюче проєкт
	- залізниця
	- шумозахисний екран
	- вулиці, проїзди з/без твердим/-ого покриття/-м проїзної частини
	- мости
	- пішохідні містки
	- основні вулиці
	- житлові вулиці
	- об'їзна дорога
	- автобусний маршрут зовнішнього
	- пасажирського транспорту
	- вантажний маршрут зовнішнього
	- пасажирського транспорту
	- місце зберігання автотранспорту
	- залізнична станція
	- автобуса зупинка
	- зона акустичного впливу

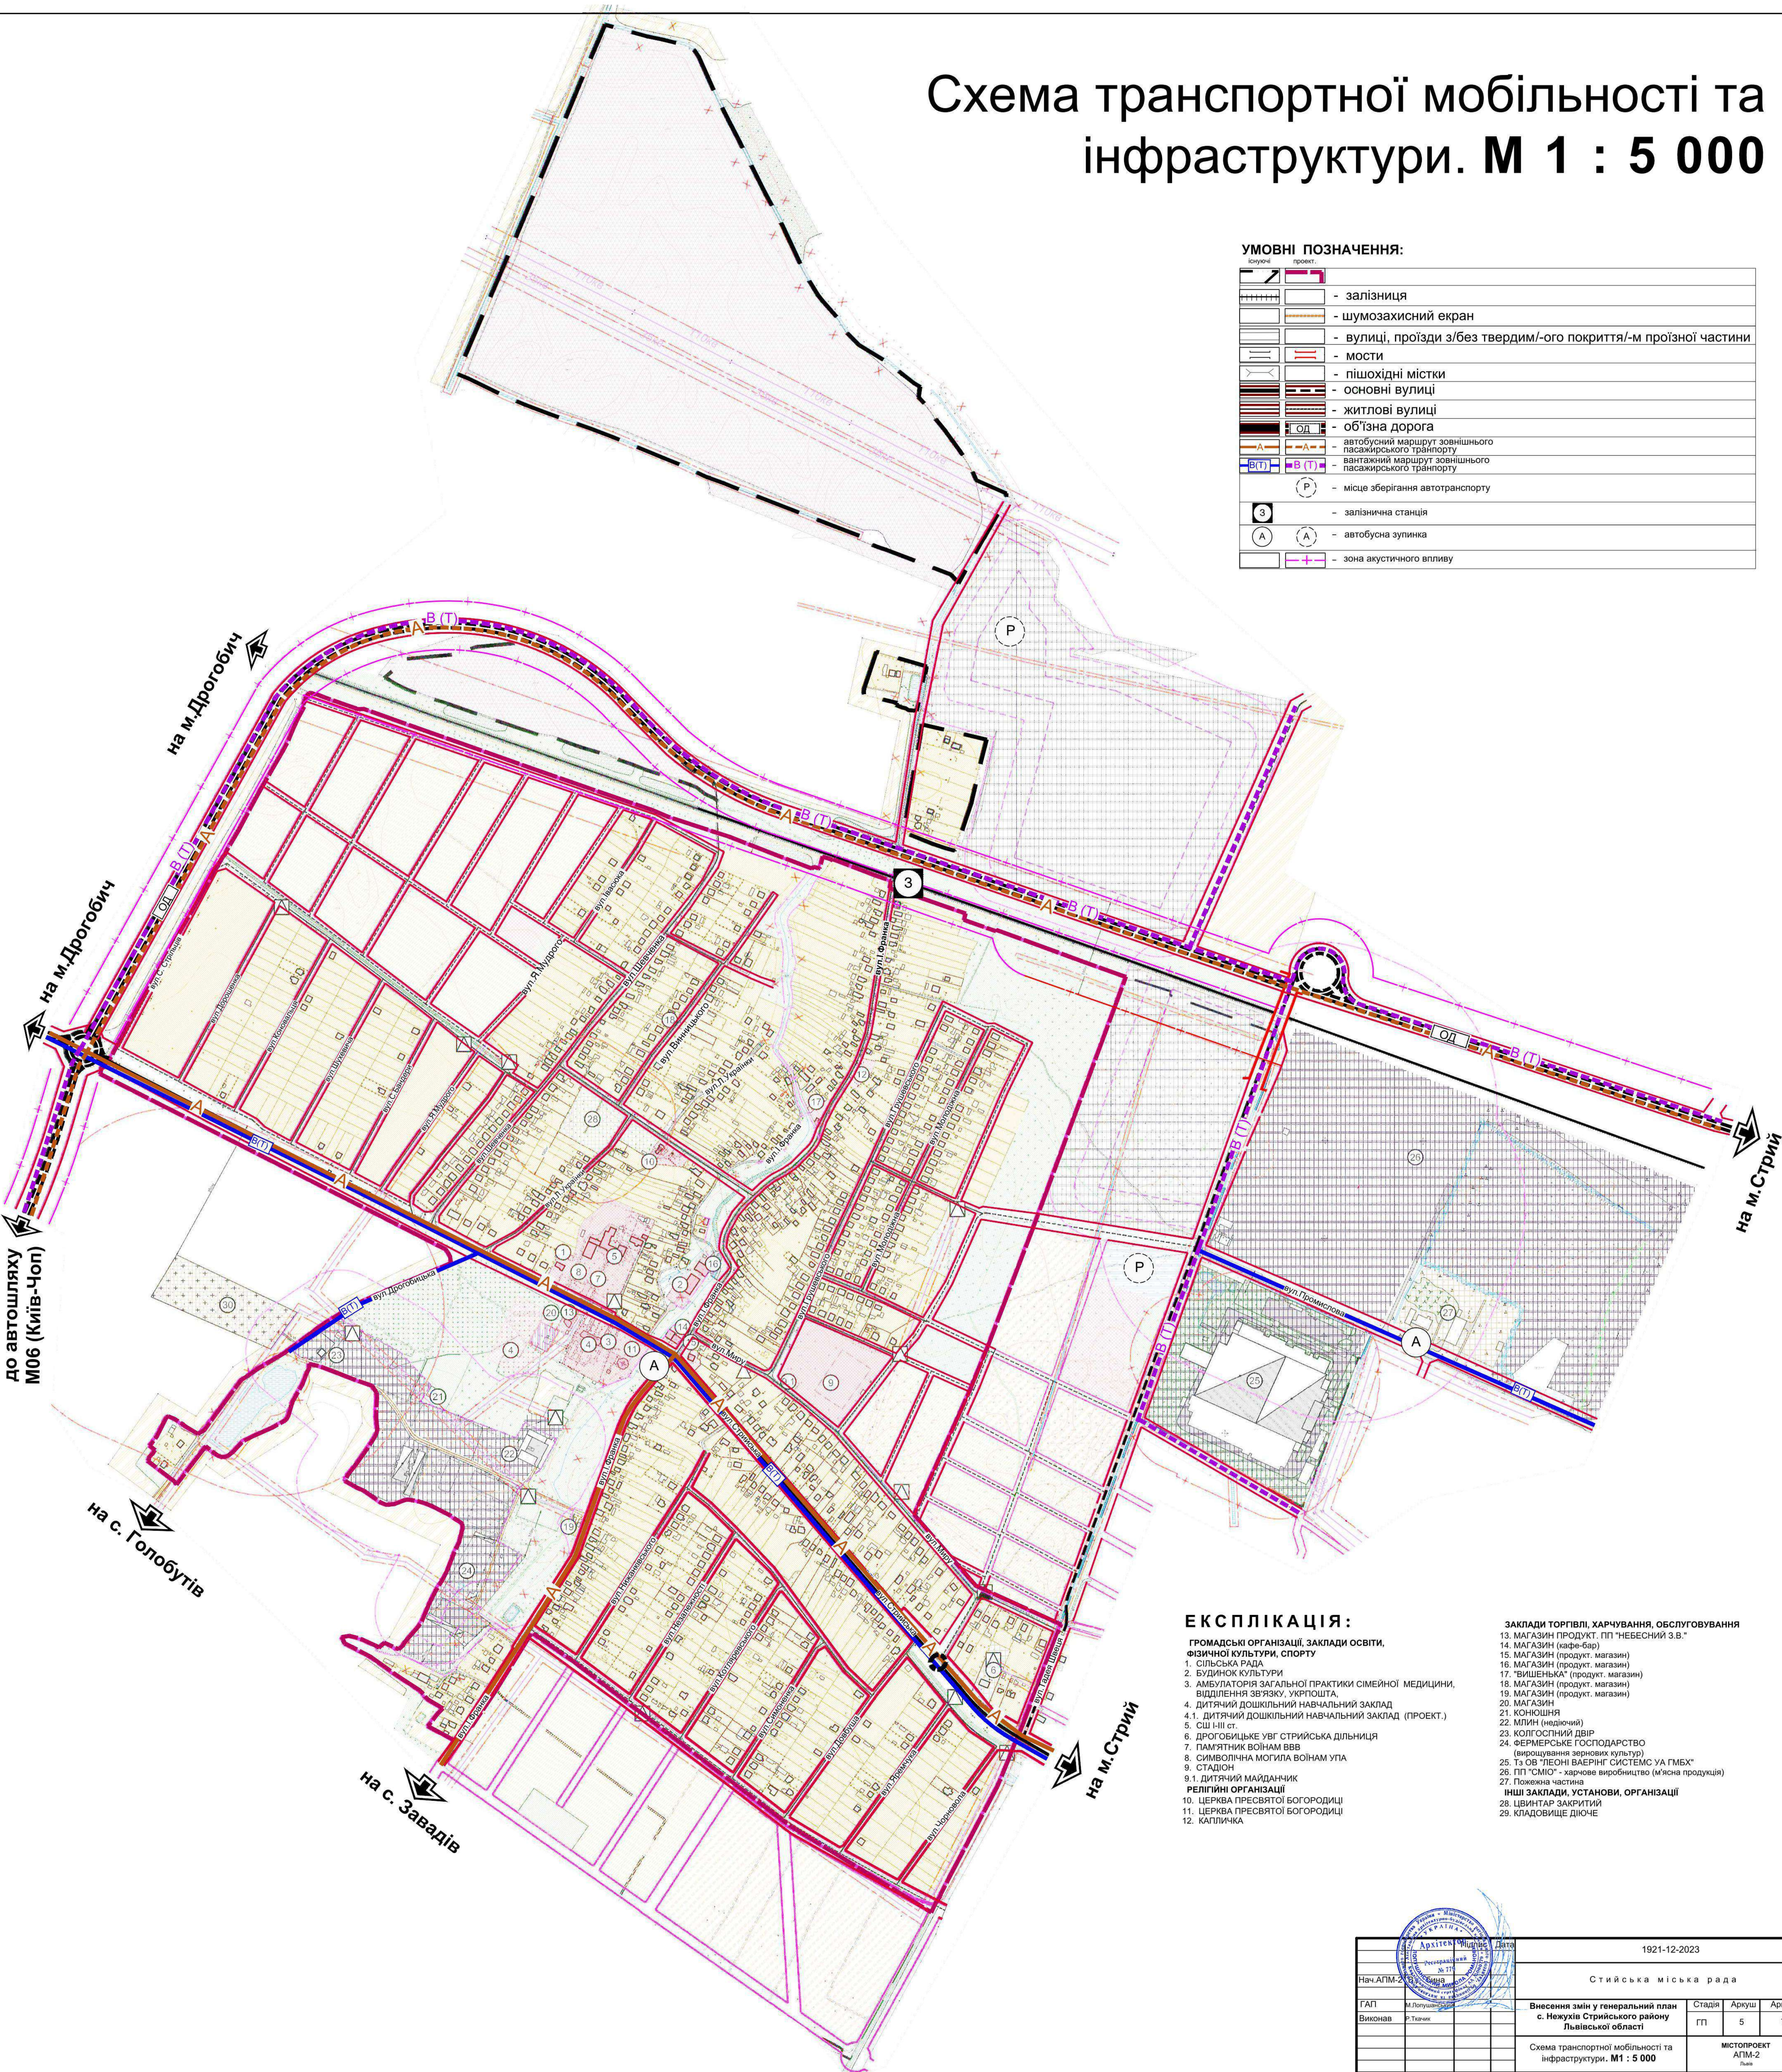

ЕКСПЛІКАЦІЯ:


- ГРОМАДСЬКІ ОРГАНІЗАЦІЇ, ЗАКЛАДИ ОСВІТИ, ФІЗИЧНОЇ КУЛЬТУРИ, СПОРТУ
1. СІЛЬСЬКА РАДА
 2. БУДИНОК КУЛЬТУРИ
 3. АМБУЛАТОРІЯ ЗАГАЛЬНОЇ ПРАКТИКИ СІМЕЙНОЇ МЕДИЦИНИ, ВІДДІЛЕННЯ ЗВ'ЯЗКУ, УКРПОШТА,
 4. ДИТЯЧИЙ ДОШКІЛЬНИЙ НАВЧАЛЬНИЙ ЗАКЛАД
 - 4.1. ДИТЯЧИЙ ДОШКІЛЬНИЙ НАВЧАЛЬНИЙ ЗАКЛАД (ПРОЕКТ.)
 5. ОШ І-ІІІ ст.
 6. ДРОГОБИЦЬКЕ УВГ СТРИЙСЬКА ДІЛЬНИЦЯ
 7. ПАМ'ЯТНИК ВОЙНАМ ВВВ
 8. СИМВОЛІЧНА МОГИЛА ВОЙНАМ УПА
 9. СТАДІОН
 - 9.1. ДИТЯЧИЙ МАЙДАНЧИК
- РЕЛІГІЙНІ ОРГАНІЗАЦІЇ
10. ЦЕРКВА ПРЕСВЯТОЇ БОГОРОДИЦІ
 11. ЦЕРКВА ПРЕСВЯТОЇ БОГОРОДИЦІ
 12. КАПЛИЧКА
- ЗАКЛАДИ ТОРГІВЛІ, ХАРЧУВАННЯ, ОБСЛУГОВУВАННЯ
13. МАГАЗИН ПРОДУКТ. ПП "НЕБЕСНИЙ З.В."
 14. МАГАЗИН (кафе-бар)
 15. МАГАЗИН (продукт. магазин)
 16. МАГАЗИН (продукт. магазин)
 17. "ВИШЕНЬКА" (продукт. магазин)
 18. МАГАЗИН (продукт. магазин)
 19. МАГАЗИН (продукт. магазин)
 20. МАГАЗИН
 21. КОМІЮНІЯ
 22. МЛІН (недіючий)
 23. КОЛГОСПНИЙ ДВІР
 24. ФЕРМЕРСЬКЕ ГОСПОДАРСТВО (вирощування зернових культур)
 25. ТЗОВ "ЛЕОНІ ВАЕРІНГ СИСТЕМС УА ГМБХ"
 26. ПП "СМІО" - харчове виробництво (м'яса продукція)
 27. Покрита частина
 28. ЦВІНТАР ЗАКРИТИЙ
 29. КЛАДОВИЩЕ ДІЮЧЕ

		1921-12-2023	
Нач. АПМ-2		Стрийська міська рада	
ГАП	М. Лопушанський	Внесення змін у генеральний план с. Нежухів Стрийського району Львівської області	Аркуш 5
Виконав	Р. Ткачук	Стаття 7	Аркуш 7
		Схема транспортної мобільності та інфраструктури. М1 : 5 000	МІСТОПРОЕКТ АПМ-2

Схема інженерного забезпечення території. М 1 : 5 000

УМОВНІ ПОЗНАЧЕННЯ:

	проект	- адміністративна межа села
	10/25/110кВ	- ЛЕП
	110кВ	- кабельна лінія електропередач
		- трансформатор
		- трансформатор на винос
	2С	- ГРП
		- водозабірна свердловина
		- водозабірна вежа
	Котел	- котельня
	Вп	- водопровід
	Кк	- каналізація побутова самотпливна
	пв	- місце забору води для потреб пожежогасіння

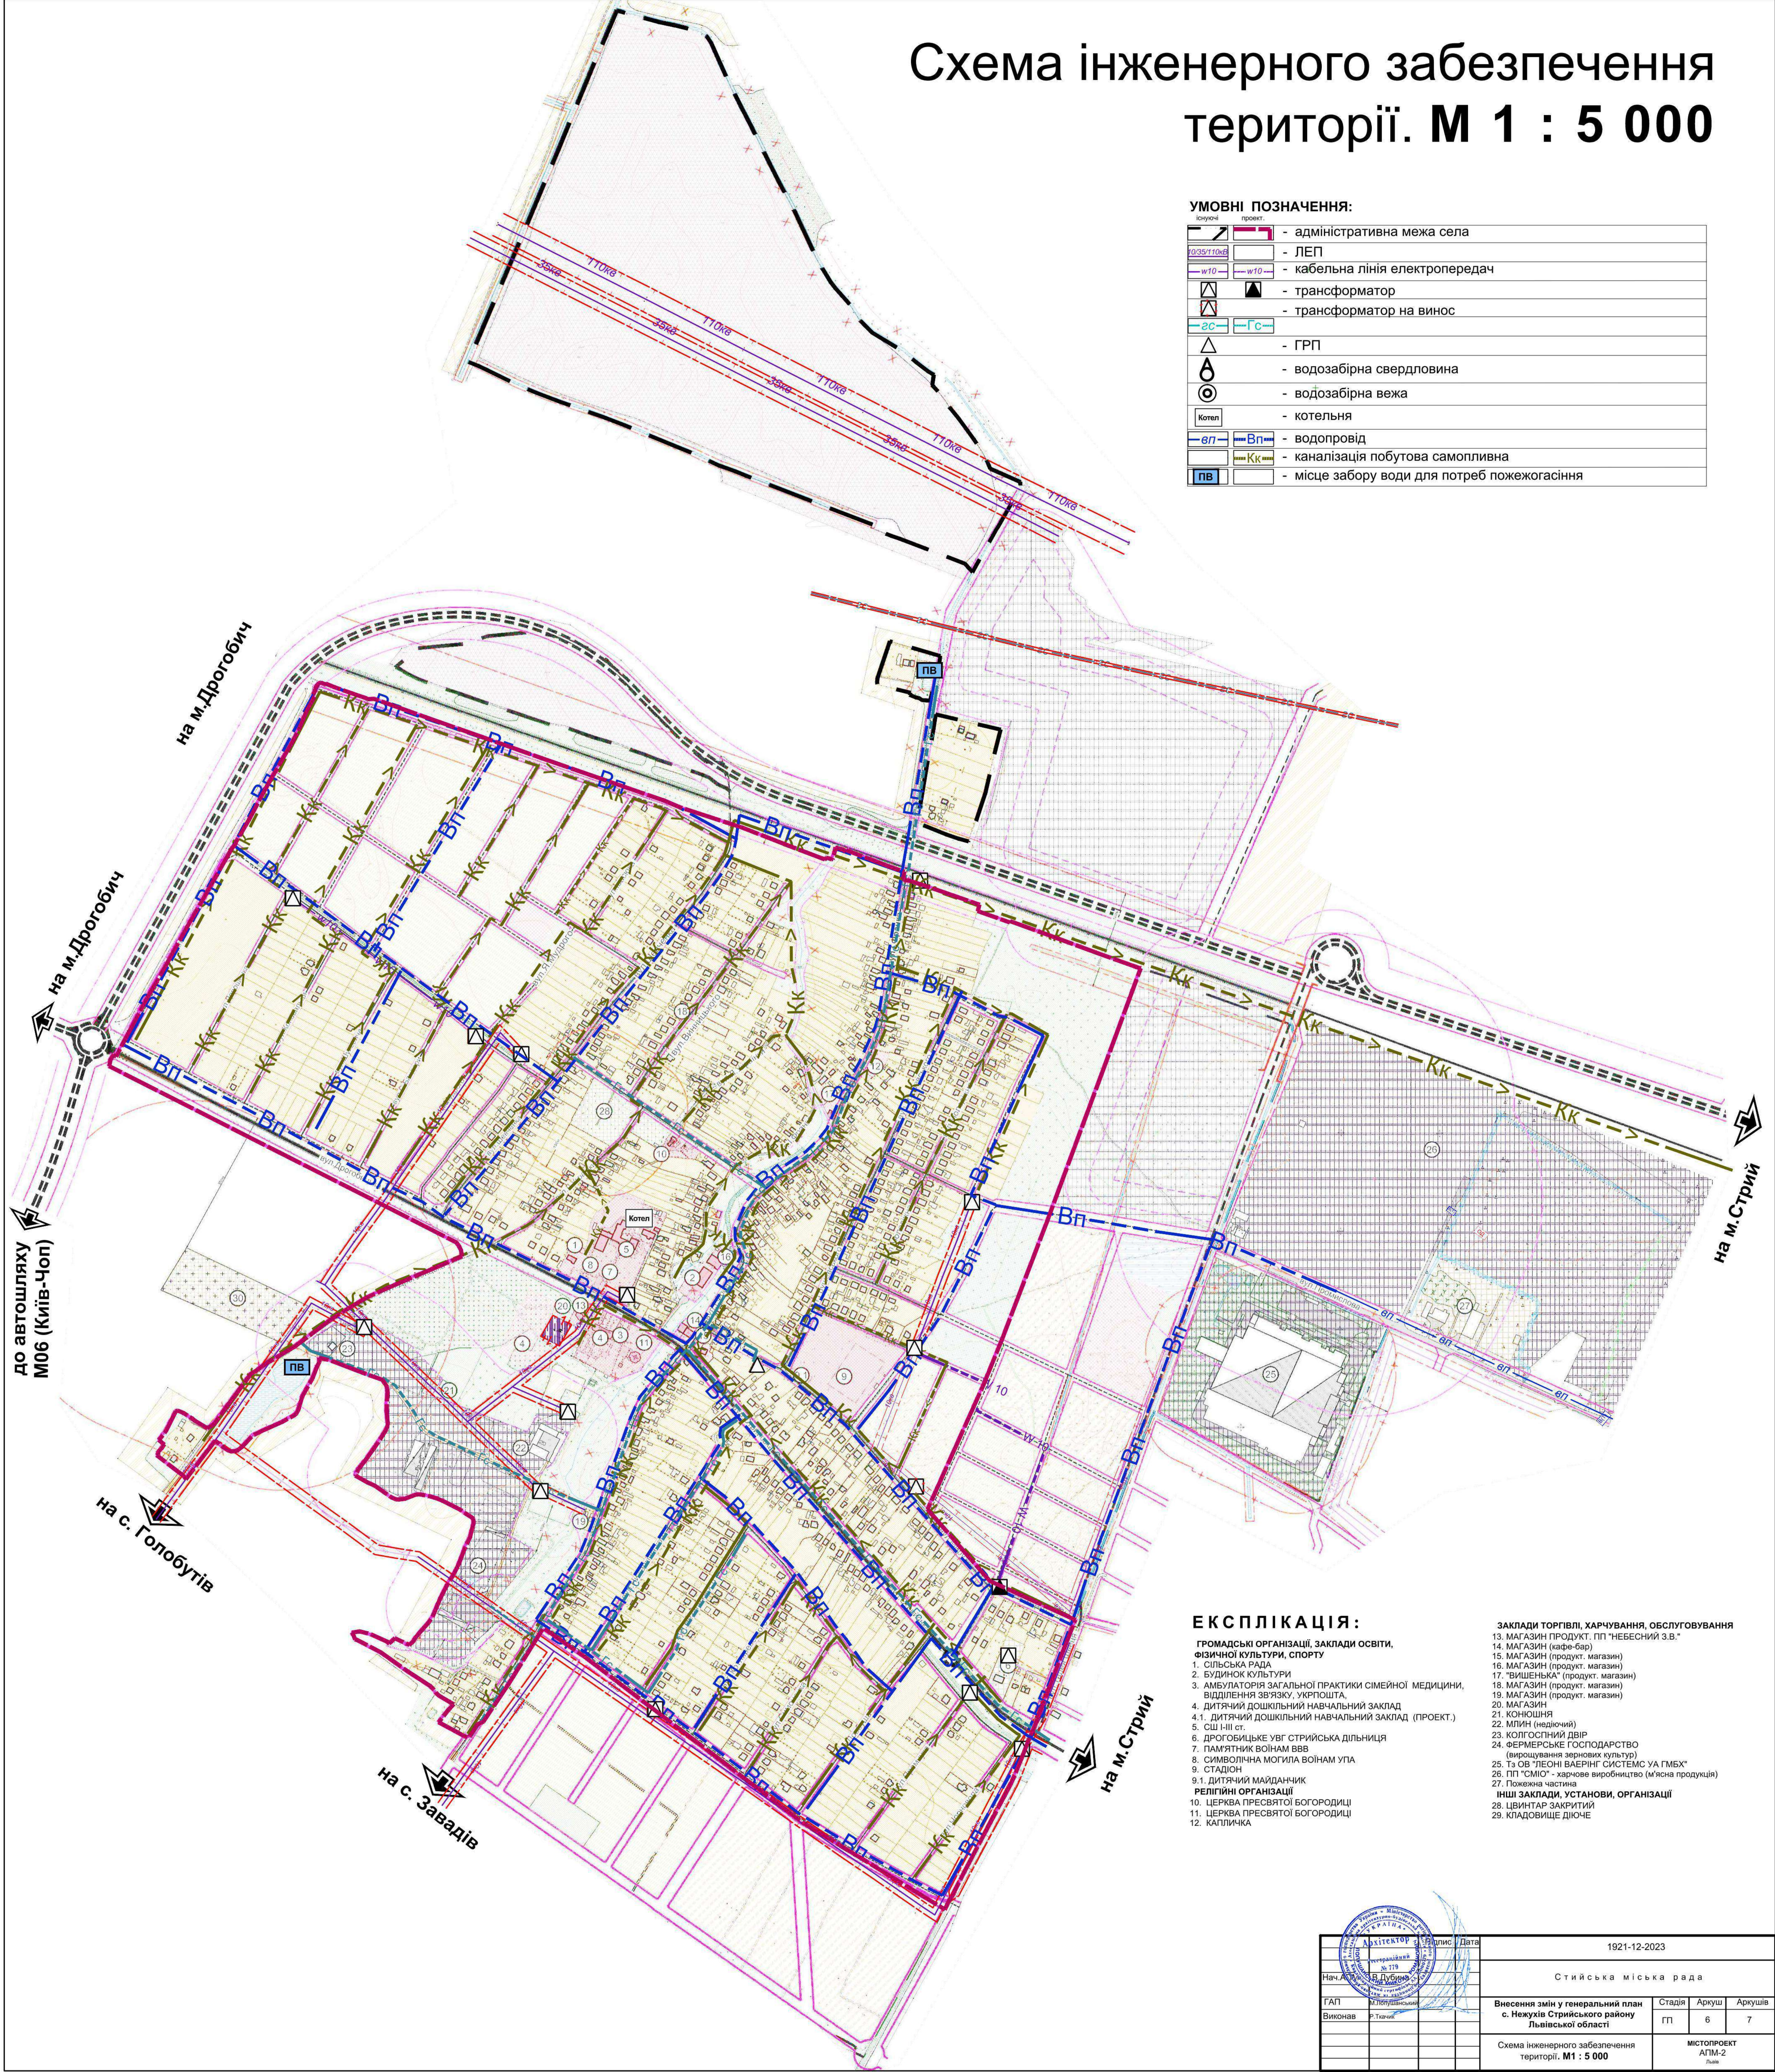

- ЕКСПЛІКАЦІЯ:**
- ГРОМАДСЬКІ ОРГАНІЗАЦІЇ, ЗАКЛАДИ ОСВІТИ, ФІЗИЧНОЇ КУЛЬТУРИ, СПОРТУ
1. СІЛЬСЬКА РАДА
 2. БУДИНОК КУЛЬТУРИ
 3. АМБУЛАТОРІЯ ЗАГАЛЬНОЇ ПРАКТИКИ СІМЕЙНОЇ МЕДИЦИНИ, ВІДДІЛЕННЯ ЗВ'ЯЗКУ, УКРПОШТА
 4. ДІТЯЧИЙ ДОШКІЛЬНИЙ НАВЧАЛЬНИЙ ЗАКЛАД
 - 4.1. ДІТЯЧИЙ ДОШКІЛЬНИЙ НАВЧАЛЬНИЙ ЗАКЛАД (ПРОЕКТ.)
 5. СШ І-ІІІ ст.
 6. ДРОГОВИЦЬКЕ УВГ СТРИЙСЬКА ДІЛЬНИЦЯ
 7. ПАМ'ЯТНИК ВОІНАМ ВВВ
 8. СИМВОЛІЧНА МОГИЛА ВОІНАМ УПА
 9. СТАДІОН
 - 9.1. ДІТЯЧИЙ МАЙДАНЧИК
- РЕЛІГІЙНІ ОРГАНІЗАЦІЇ
10. ЦЕРКВА ПРЕСВЯТОЇ БОГОРОДИЦІ
 11. ЦЕРКВА ПРЕСВЯТОЇ БОГОРОДИЦІ
 12. КАПЛИЧКА
- ЗАКЛАДИ ТОРГІВЛІ, ХАРЧУВАННЯ, ОБСЛУГОВУВАННЯ
13. МАГАЗИН ПРОДУКТ. ПП "НЕБЕСНИЙ З.В."
 14. МАГАЗИН (кафе-бар)
 15. МАГАЗИН (продукт. магазин)
 16. МАГАЗИН (продукт. магазин)
 17. "ВИЩЕНЬКА" (продукт. магазин)
 18. МАГАЗИН (продукт. магазин)
 19. МАГАЗИН (продукт. магазин)
 20. МАГАЗИН
 21. КОНЮШНЯ
 22. МЛІН (недіючий)
 23. КОЛГОСПНИЙ ДВІР
 24. ФЕРМЕРСЬКЕ ГОСПОДАРСТВО (виращування зернових культур)
 25. ТОВ "ЛЕОНІ ВАЕРІНГ СИСТЕМС УА ГМБХ"
 26. ПП "СМІО" - харчова виробництво (м'ясна продукція)
 27. Пожежна частина
 - ІНШІ ЗАКЛАДИ, УСТАНОВИ, ОРГАНІЗАЦІЇ
 28. ЦВІНТАР ЗАКРИТИЙ
 29. КЛАДОВИЩЕ ДІЮЧЕ

		Відпис	Дата
Нач. А.В. Дубина			1921-12-2023
Стийска міська рада			
ГАП	М.Поліщук	Внесення змін у генеральний план с. Нежухів Стрийського району Львівської області	Аркуш 7
Виконав	Р.Терещук	ГП	6
		Схема інженерного забезпечення території. М1 : 5 000	МІСТОПРОЕКТ АПМ-2
			Ваш

Схема інженерної підготовки та благоустрою території. М 1 : 5 000

УМОВНІ ПОЗНАЧЕННЯ:

існуючі	проект.	
		- адміністративна межа села
		розчищення водотоків, каналів, канав
		територія з ухилом поверхні землі від 0,5 до 10‰
		проектна позн. висоти
		натурна позн. висоти
		напрямок стоку
		відстань

		1921-12-2023	
Нач. АПМ-2 В. М. М. М.		Стийська міська рада	
ГАП	М. Логан	Внесення змін у генеральний план с. Нежухів Стийського району Львівської області	Арх. 7
Виконав	Р. Тарак	Схема інженерної підготовки та благоустрою території. М 1 : 5 000	Арх. 7
		МІСЬПРОЕКТ АПМ-2	

Схема інженерної підготовки та благоустрою території. М 1 : 5 000

УМОВНІ ПОЗНАЧЕННЯ:

існуючі	проект.	
		- адміністративна межа села
		розчищення водотоків, каналів, канав
		територія з ухилом поверхні землі від 0,5 до 10‰
		проектна позн. висоти
		натурна позн. висоти
		напрямок стоку
		відстань

			1921-12-2023		
Нач. АПМ-2 В. М. М. М.			Стийська міська рада		
ГАП	М. Лопуш	Підпис	Внесення змін у генеральний план с. Нежухів Стийського району Львівської області	Стадія	Аркуш
Виконав	Р. Тарак	Підпис		ГП	7
			Схема інженерної підготовки та благоустрою території. М 1 : 5 000	МІСЬПРОЕКТ АПМ-2	

Схема інженерної підготовки та благоустрою території. М 1 : 5 000

УМОВНІ ПОЗНАЧЕННЯ:

існуючі	проект.	
		- адміністративна межа села
		розчищення водойм, каналів, канав
		території з ухилом поверхні землі від 0,5 до 10‰
298.00	297.70	проектна позн. висоти
		натяжок стіку
		відстань

		1921-12-2023	
Нач. АПМ-2 В. М. М. М.		Стийська міська рада	
ГАП	М. Логан	Внесення змін у генеральний план с. Нежухів Стийського району Львівської області	Арх. 7
Виконав	Р. Тарак	Схема інженерної підготовки та благоустрою території. М 1 : 5 000	Арх. 7
		МІСЬПРОЕКТ АПМ-2	