



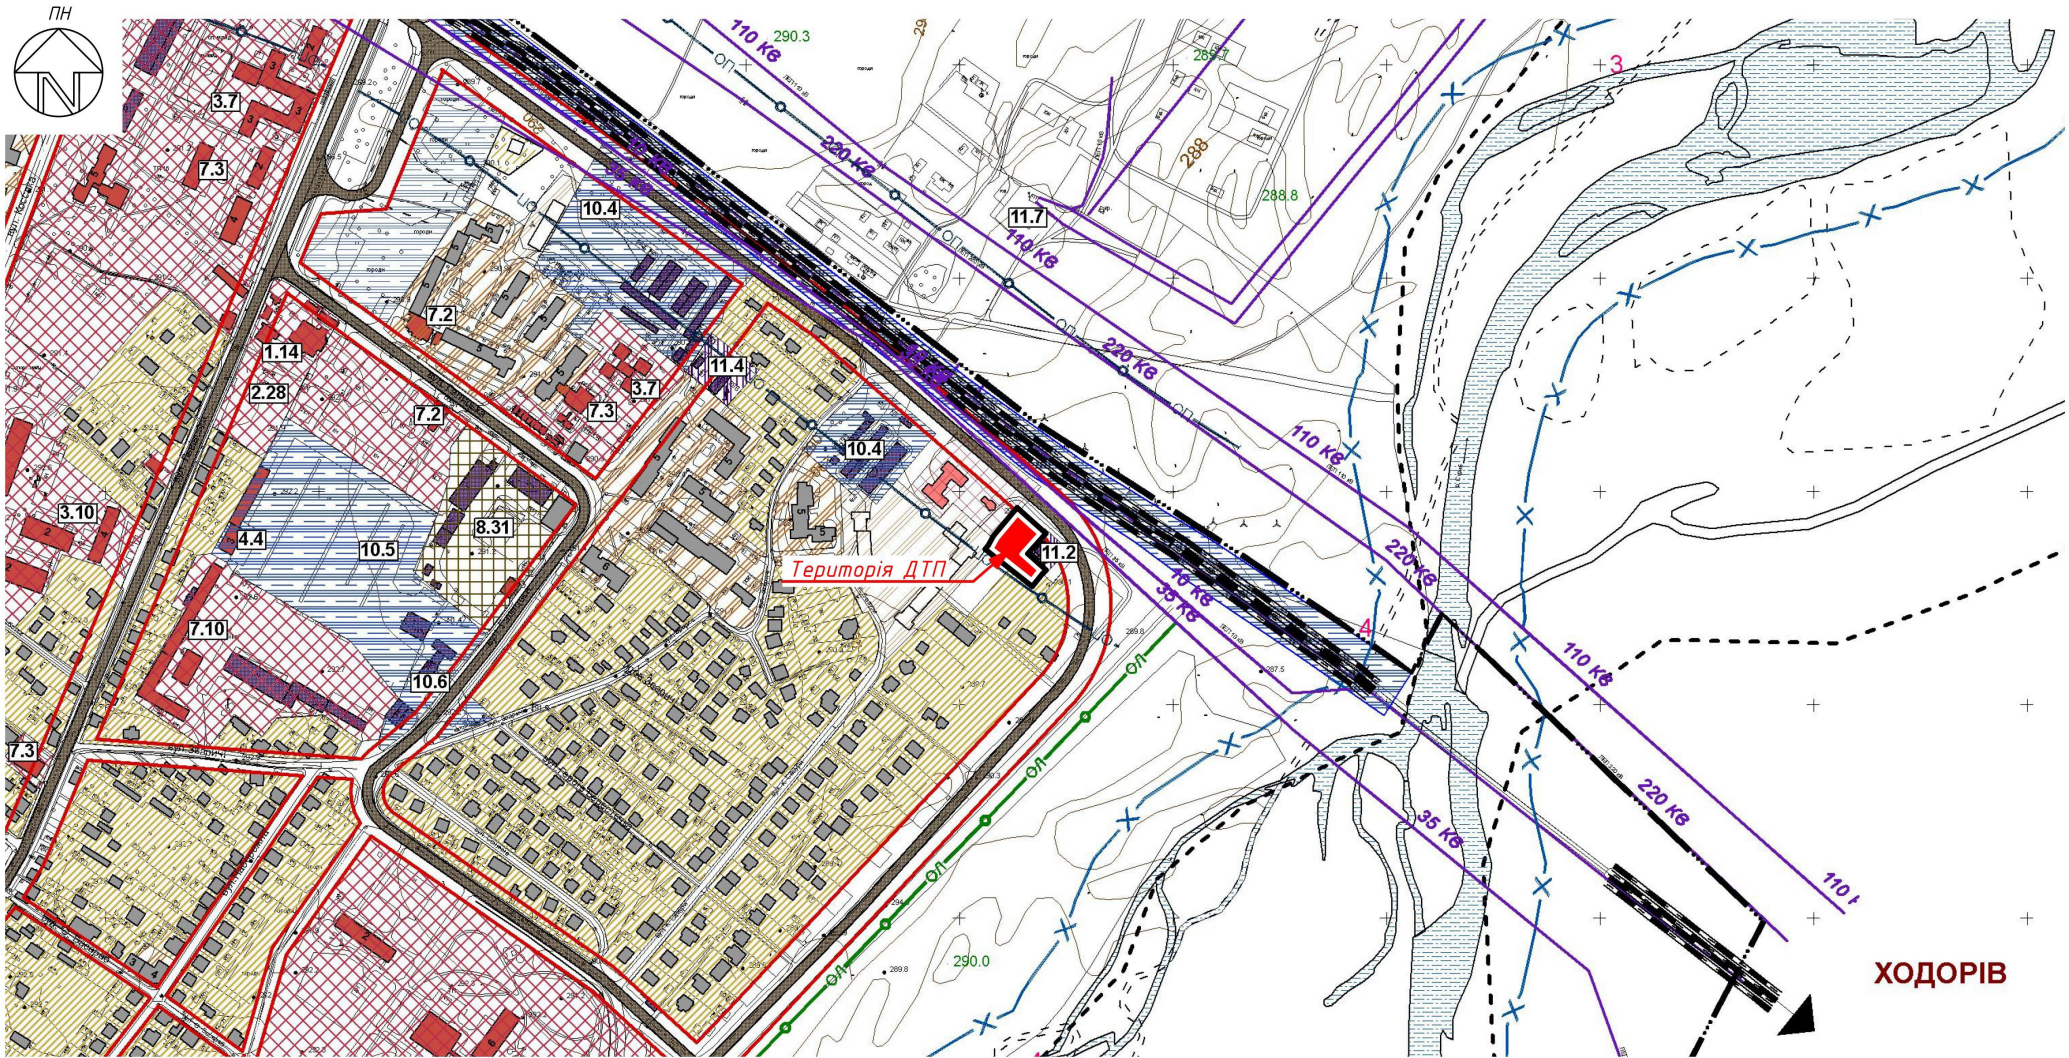


**СИТУАЦІЙНА СХЕМА М1:5000**  
 Схе́ма розташування території детального плану території  
 в системі планувальної структури міста Стрий  
 Стрийського району, Львівської області

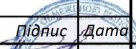

**УМОВНІ ПОЗНАЧЕННЯ:**

 межі території, щодо якої здійснюється детальне планування

						Замовник: Стрийська міська рада			
						Детальний план території для формування земельної ділянки для збільшення потужності трансформаторної підстанції по вул. Савури, 82 в місті Стрий, Львівської області			
Зм.	К-сть	Арк.	№ док.	Підпис	Дата	Детальний план території інженерної інфраструктури	Стадія	Аркуш	Аркушів
Директор		Сорокін С.П.					ДПТ	1	
Гол. арх. пр.		Рогожа В.Д.				Схе́ма розташування території детального плану території в системі планувальної структури населеного пункту М1:5000	ТЗОВ "АМ ХОРС" серт спец. АА 002234 від 15.12.2014 р.		
Архітектор		Рогожа В.Д.							

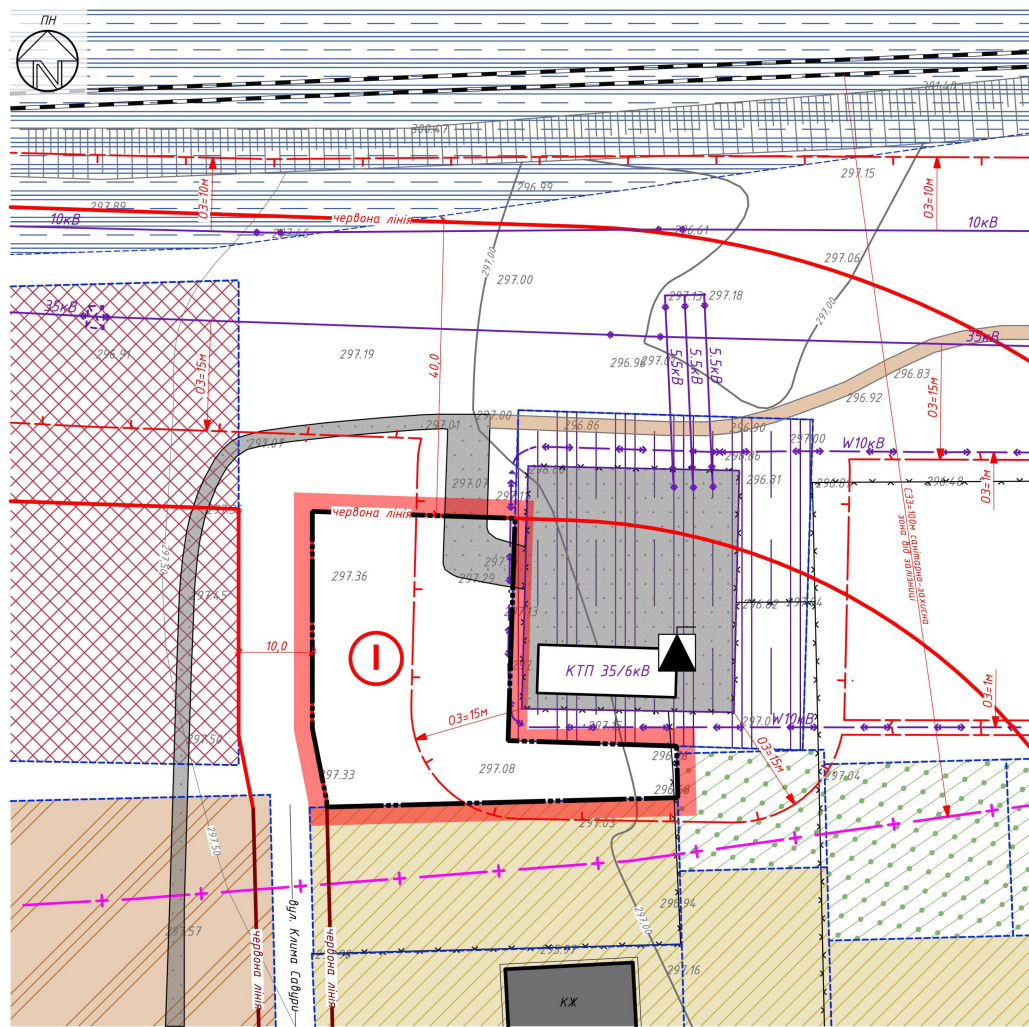

**Схема сучасного використання території та схема існуючих обмежень у використанні земель М1:500**

**ЕКСПЛІКАЦІЯ ЗЕМЕЛЬНИХ ДІЛЯНОК:**

№ н.п.	Найменування-Кадастровий номер	Площа, га
1	Територія розробки ДПТ	0,1229


**УМОВНІ ПОЗНАЧЕННЯ:**

<b>ІСНУЮЧІ</b>	<ul style="list-style-type: none"> <li>межі території, щодо якої здійснюється детальне планування</li> <li>межі приватизованих земельних ділянок</li> </ul>	<b>БУДІВЛІ ТА СПОРУДИ</b>	<ul style="list-style-type: none"> <li>індивідуальний житловий будинок</li> <li>нежитлова будівля</li> </ul>
<b>ФУНКЦІОНАЛЬНЕ ПРИЗНАЧЕННЯ ТЕРИТОРІЇ</b>	<ul style="list-style-type: none"> <li>територія сільськогосподарського призначення (для садівництва)</li> <li>територія агропідприємства</li> <li>територія індивідуальної житлової забудови</li> <li>територія багатоквартирної житлової забудови</li> <li>територія транспортної інфраструктури</li> <li>територія інженерної інфраструктури</li> </ul>	<b>ВУЛИЧНО-ДОРОЖНЯ МЕРЕЖА</b>	<ul style="list-style-type: none"> <li>житлова вулиця та червона лінія</li> <li>армувана дорога</li> </ul>
<b>ПОКРИТТЯ ПОВЕРХНІ</b>	<ul style="list-style-type: none"> <li>щербене покриття</li> <li>огороження</li> </ul>	<b>ІНЖЕНЕРНЕ ОБЛАДНАННЯ ТЕРИТОРІЇ</b>	<ul style="list-style-type: none"> <li>кабельна лінія електропередач 10кВ</li> <li>повітряна лінія електропередач 6кВ</li> <li>повітряна лінія електропередач 10кВ</li> <li>повітряна лінія електропередач 35кВ</li> <li>трансформаторна підстанція (ТП)</li> </ul>
		<b>ПЛАНІВВАЛЬНІ ОБМЕЖЕННЯ</b>	<ul style="list-style-type: none"> <li>охоронна зона</li> <li>санітарно-захисна зона</li> </ul>

**ПРИМІТКИ:**

1 Система координат – Болтійська. Розміри подані в метрах. Висота перевищу рельєфу через 0,5м.  
2 Зайнято ДПТ 173-36 та площень генерального плану м. Стрий, встановлено розмір санітарно-захисної зони від меж залягачі СЗЗ – 100,0м.

					Замовник: Стрийська міська рада			
					Детальний план території для формування земельної ділянки для збільшення потужності трансформаторної підстанції по вул. Сабурді, 82 в місті Стрий, Львівської області			
Зм.	К-сть	Арк.	№ док.	Поліс	Дата	Стадія	Аркуші	Аркушів
Директор		Сорокін С.Р.				ДПТ	2	
Гол. арх. пр.		Рогожа В.Д.				Детальний план території інженерної інфраструктури		
Архітектор		Рогожа В.Д.				Схема сучасного використання території та схема існуючих обмежень у використанні земель М1:500		
						ТЗОВ "АМ ХОРС" серт спец. АА 002234 від 15.12.2014 р.		

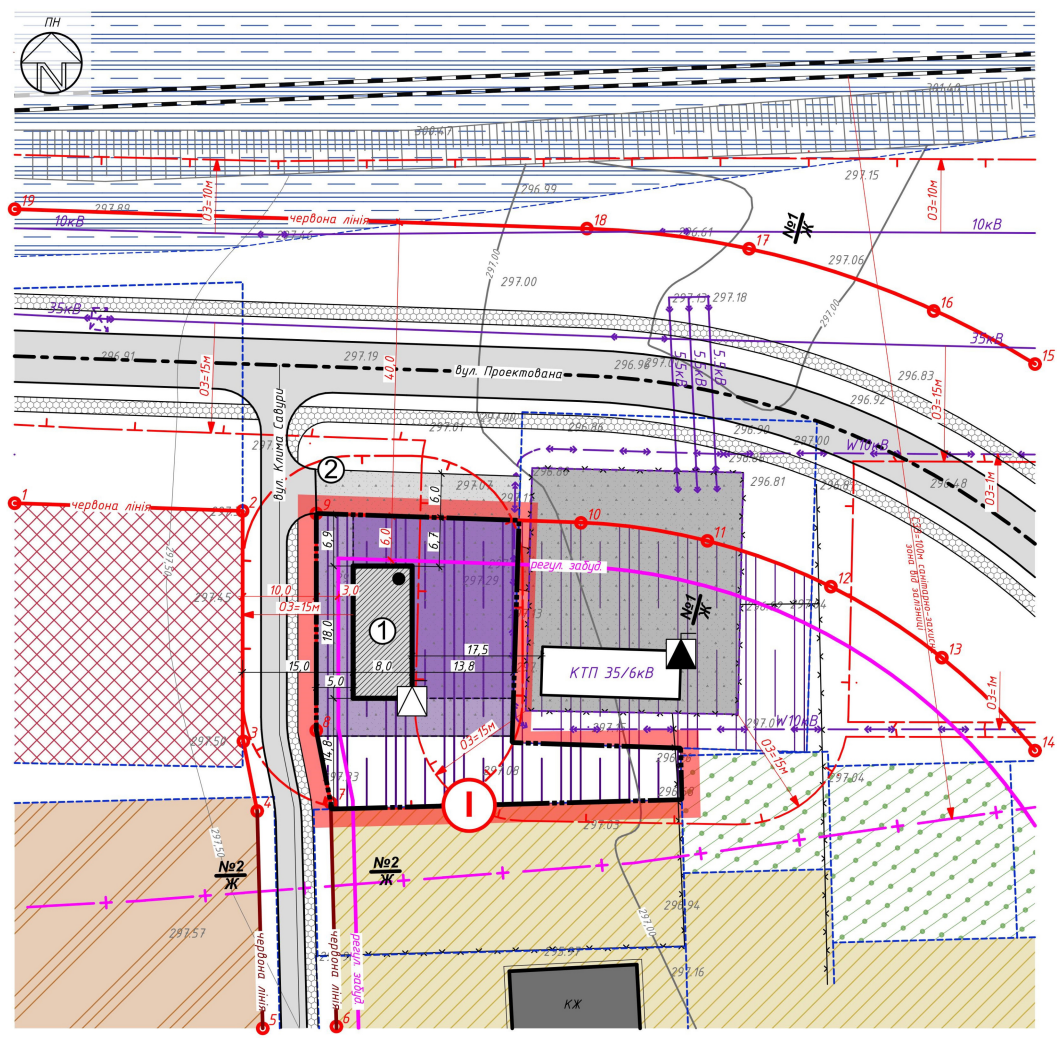

**Проектний план та схема проектних обмежень у використанні земель. План червоних ліній М1:500**

**ЕКСПЛУАЦІЯ ЗЕМЕЛЬНИХ ДІЛЯНОК:**

№ н.п.	Найменування-Кадastroвий номер	Площа, га
1	14.02 Територія для розміщення, будівництва, експлуатації та обслуговування будівель і споруд об'єктів передачі електричної та теплової енергії	0,1229

**ТЕХНІКО-ЕКОНОМІЧНІ ПОКАЗНИКИ (проект):**

№ н.п.	Найменування	Один. вим.	Примітки
1	Площа земельної ділянки №1	0,1229га	
1.2	Площа забудови (Будівля ТП)	145,0 м <sup>2</sup>	Проект.
1.3	Відсоток забудови території	12,0%	
1.4	Площа заощення / озеленення	750,0/334,0 м <sup>2</sup>	

**УМОВНІ ПОЗНАЧЕННЯ:**

	межі території, щодо якої здійснюється детальне планування		нежитлова будівля
	межі приватизованих земельних ділянок		ВУЛИЦНО-ДОРОЖНЯ МЕРЕЖА
	територія сільськогосподарського призначення (для садівництва)		житлова вулиця та червоні лінії
	територія сільськогосподарського призначення (для садівництва) з іригацією		лінії регулювання забудови
	територія сільськогосподарського призначення з іригацією та дренажем		ІНЖЕНЕРНЕ ОБЛАДНАННЯ ТЕРИТОРІЇ
	територія індивідуальної житлової забудови		кабельна лінія електропередач 10кВ
	територія індивідуальної житлової забудови з дренажем		повітряна лінія електропередач 6кВ
	територія транспортної інфраструктури		повітряна лінія електропередач 10кВ
	територія інженерної інфраструктури		повітряна лінія електропередач 35кВ
	цементне покриття		трансформаторна підстанція (ТП) 35/6кВ
	огороження		ПЛАНІВАНІЙНІ ОБМЕЖЕННЯ
	асфальтобетонне покриття магістральної плиткової ФЕМ		охоронна зона
	БУДІВЕЛІ ТА СПОРУДИ		санітарно-захисна зона
	індивідуальний житловий будинок		територія розміщення об'єктів напруження для ЛП 1, 3, 6, 10, 20кВ
			територія розміщення об'єктів напруження для ЛП до 35кВ


**ЕКСПЛУАЦІЯ БУДІВЕЛЬ ТА СПОРУД:**

- Будівля ТП
- Проектований заїзд

**ВІДОМІСТЬ ЧЕРВОНИХ ЛІНІЙ**


№	X	Y	Довжина	Кут
1	1151,157	1093,891	30,968	132°41'49"
2	1130,162	1116,650	30,844	220°44'25"
3	1106,790	1096,519	10,197	209°33'24"
4	1097,924	1091,495	29,584	219°16'48"
5	1075,019	1072,759	9,999	129°16'38"
6	1068,688	1080,499	30,437	039°16'48"
7	1092,252	1099,775	10,072	029°34'07"
8	1101,007	1104,736	29,519	040°43'39"
9	1123,377	1124,005	35,398	132°41'15"
10	1099,382	1150,016	17,888	138°51'12"
11	1085,912	1161,791	17,894	151°07'44"
12	1070,243	1170,426	17,889	163°28'10"
13	1053,095	1175,524	17,890	175°44'11"
14	1035,254	1176,853	52,620	040°44'18"
15	1075,119	1211,191	15,534	338°28'21"
16	1089,565	1205,487	26,456	329°23'34"
17	1112,341	1192,024	22,174	317°51'05"
18	1128,782	1177,138	77,725	312°41'25"
19	1181,482	1120,011		

Замовник: Стрийська міська рада				
Детальний план території для формування земельної ділянки для здійснення потужності трансформаторної підстанції по вул. Сабурі, 82 в місті Стрий, Львівської області				
Зм.	К-сть	Арк.	№ док	Підпис Дата
Директор	Сорокин С.Г.			
Гол. арх. пр.	Рогожа В.Д.			
Архітектор	Рогожа В.Д.			
Детальний план території інженерної інфраструктури			Старий	Аркуші
Проектний план та схема проектних обмежень у використанні земель. План червоних ліній М1:500			ДПТ	3
ТЗОВ "АМ ХОРС" серт спец. АА 002234 від 15.12.2014 р.				

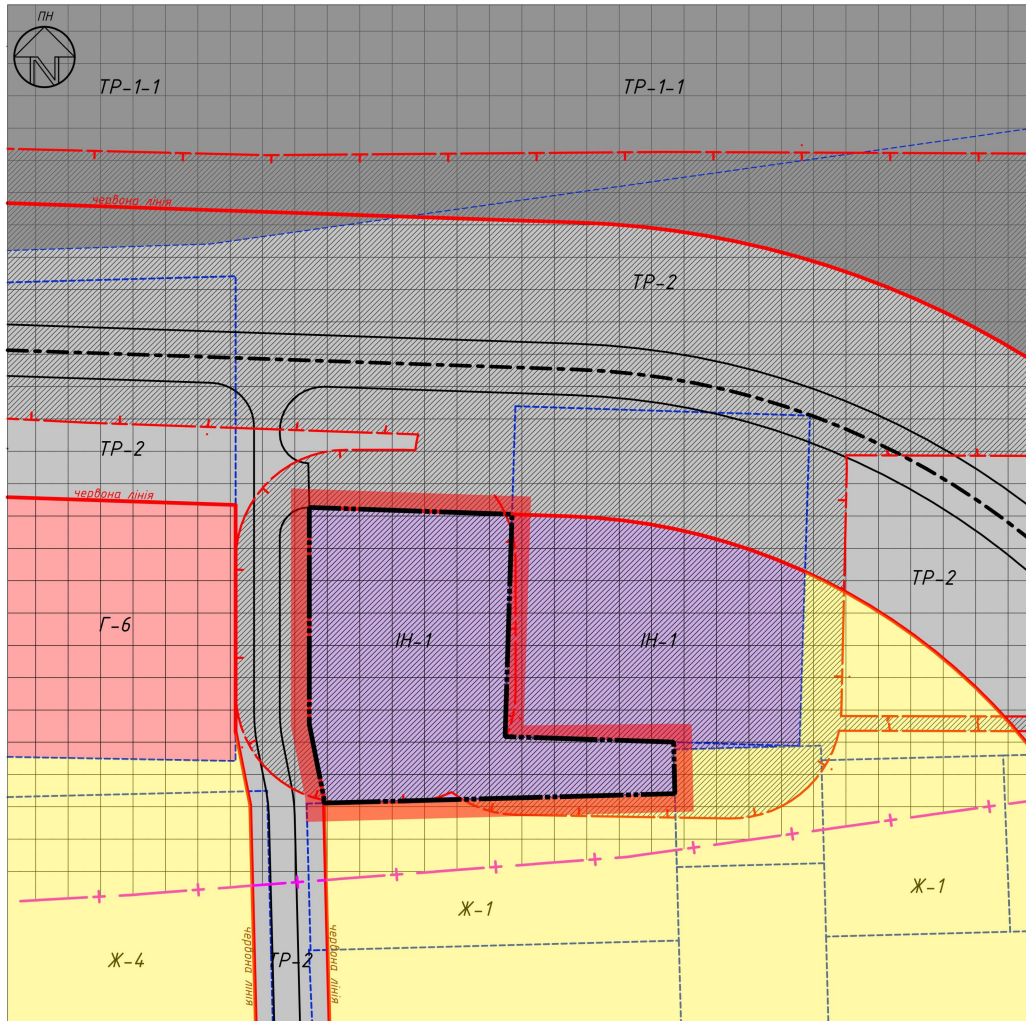

План функціонального зонування території М1:500

УМОВНІ ПОЗНАЧЕННЯ:

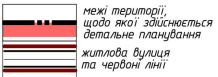

ФУНКЦІОНАЛЬНЕ ЗОНУВАННЯ ТЕРИТОРІЇ:

ЖИТЛОВІ ЗОНИ

- Ж-1 зона садибної забудови
- Ж-4 зона багатоквартирної житлової забудови

ГРОМАДСЬКІ ЗОНИ

- Г-6 зона розміщення об'єктів торгівлі


ЗОНА ТРАНСПОРТНОЇ ІНФРАСТРУКТУРИ

- ТР-1-1 зона зона відводу залізниці
- ТР-2 зона транспортної інфраструктури в межах червоних ліній

ЗОНА ІНЖЕНЕРНОЇ ІНФРАСТРУКТУРИ

- ІН-1 зона інженерної інфраструктури (електропостачання)

					Замовник: Стрийська міська рада			
					Детальний план території для формування земельної ділянки для збільшення потужності трансформаторної підстанції по вул. Савури, 82 в місті Стрий, Львівської області			
Зм.	К-сть	Арк.	№ док	Підпис	Дата	Стадія	Аркуш	Аркушів
Директор		Сорокін С.Г.				ДПТ	4	
Гол. арх. пр.		Рогожа В.Д.				Детальний план території інженерної інфраструктури		
Архітектор		Рогожа В.Д.				План функціонального зонування території М1:500		
						ТЗОВ "АМ ХОРС" серт спец. АА 002234 від 15.12.2014 р.		

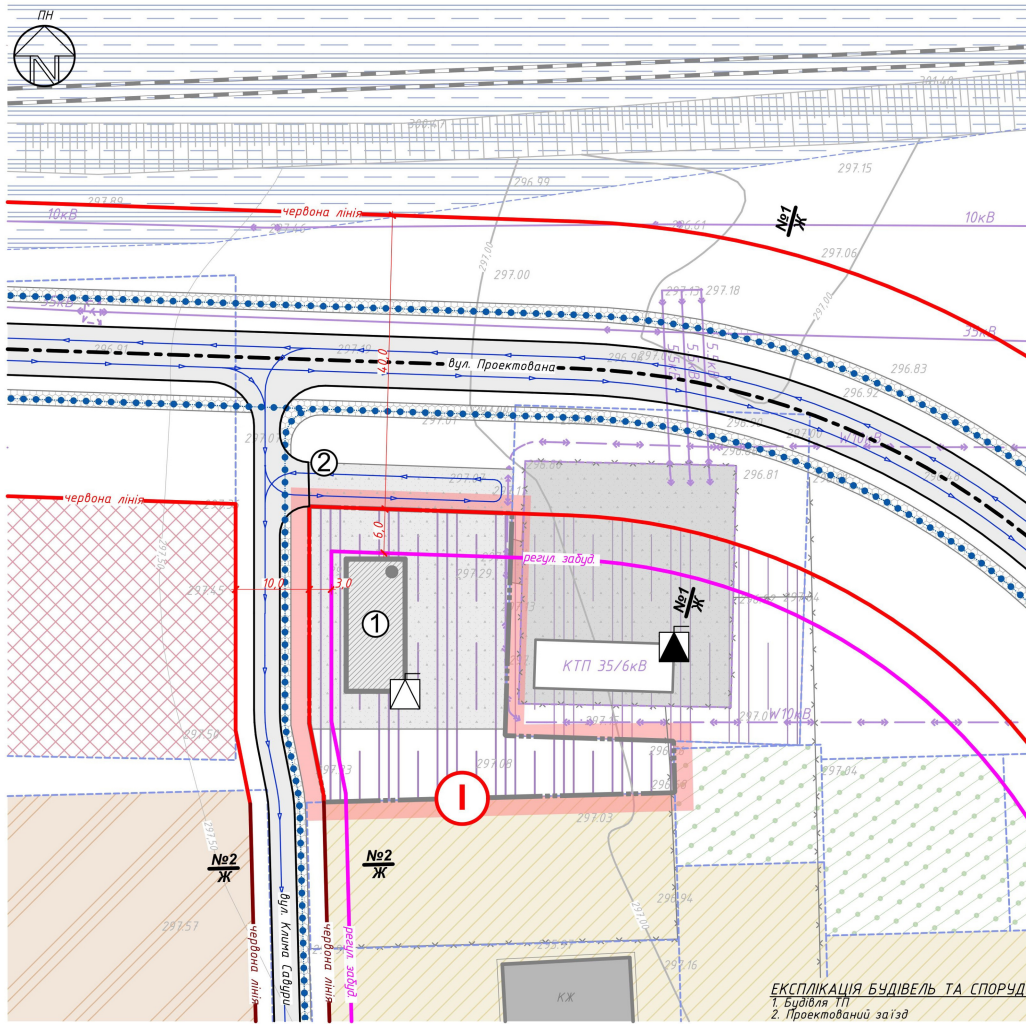

ЕКСПЛІКАЦІЯ БУДІВЕЛЬ ТА СПОРУД:  
 1. Будівля ТП  
 2. Проектований заїзд

Схема транспортної мобільності та інфраструктури 1:500

ЕКСПЛІКАЦІЯ ЗЕМЕЛЬНИХ ДІЛЯНОК:

№ н.п.	Найменування-Кадastroвий номер	Площа, га
1	14.02 Територія для розміщення, будівництва, експлуатації та обслуговування будівель і споруд передачі електричної та теплової енергії	0,1229


УМОВНІ ПОЗНАЧЕННЯ:

<p><b>Існуючі</b></p> <ul style="list-style-type: none"> <li>межі території, щодо якої здійснюється детальне планування</li> <li>межі приватизованих земельних ділянок</li> </ul> <p><b>ФУНКЦІОНАЛЬНЕ ПРИЗНАЧЕННЯ ТЕРИТОРІЇ</b></p> <ul style="list-style-type: none"> <li>територія сільськогосподарського призначення (для садівництва)</li> <li>територія громадського призначення</li> <li>територія індивідуальної житлової забудови</li> <li>територія багатоквартирної житлової забудови</li> <li>територія транспортної інфраструктури</li> <li>територія інженерної інфраструктури</li> </ul> <p><b>ПОКРИТТЯ ПОВЕРХНІ</b></p> <ul style="list-style-type: none"> <li>цементне покриття</li> <li>огороження</li> <li>асфальтобетонне покриття</li> <li>мошня плиткою ФЕМ</li> </ul>	<p><b>БУДІВЛІ ТА СПОРУДИ</b></p> <ul style="list-style-type: none"> <li>індивідуальний житловий будинок</li> <li>нежитлова будівля</li> </ul> <p><b>ВУЛИЧНО-ДОРОЖНЯ МЕРЕЖА</b></p> <ul style="list-style-type: none"> <li>житлова вулиця та червоні лінії</li> <li>лінія регулювання забудови</li> <li>основний шлях руху пішоходів</li> <li>напрямку руху автомобільного транспорту</li> </ul> <p><b>ІНЖЕНЕРНЕ ОБЛАДНАННЯ ТЕРИТОРІЇ</b></p> <ul style="list-style-type: none"> <li>кабельна лінія електропередач 10кВ</li> <li>повітряна лінія електропередач 6кВ</li> <li>повітряна лінія електропередач 10кВ</li> <li>повітряна лінія електропередач 35кВ</li> <li>трансформаторна підстанція (ТП) 35/6кВ</li> </ul>
---	---

ПРИМІТКИ:

1. Позначення поперечних січень вулиць та проїздів дивись аркуш ДПТ-10.

Замовник: Стрийська міська рада				
Детальний план території для формування земельної ділянки для здійснення потужності трансформаторної підстанції по вул. Сабури, 82 в місті Стрий, Львівської області				
Зм.	К-сть	Арк.	№ док	Підпис
Директор	Сорокін С.Г.			
Гол. арх. пр.	Рогожа В.Д.			
Архітектор	Рогожа В.Д.			
Детальний план території інженерної інфраструктури			Стадія	Аркуші
Схема транспортної мобільності та інфраструктури 1:500			ДПТ	5
ТЗОВ "АМ ХОРС" серт спец. АА 002234 від 12.12.2014 р.				

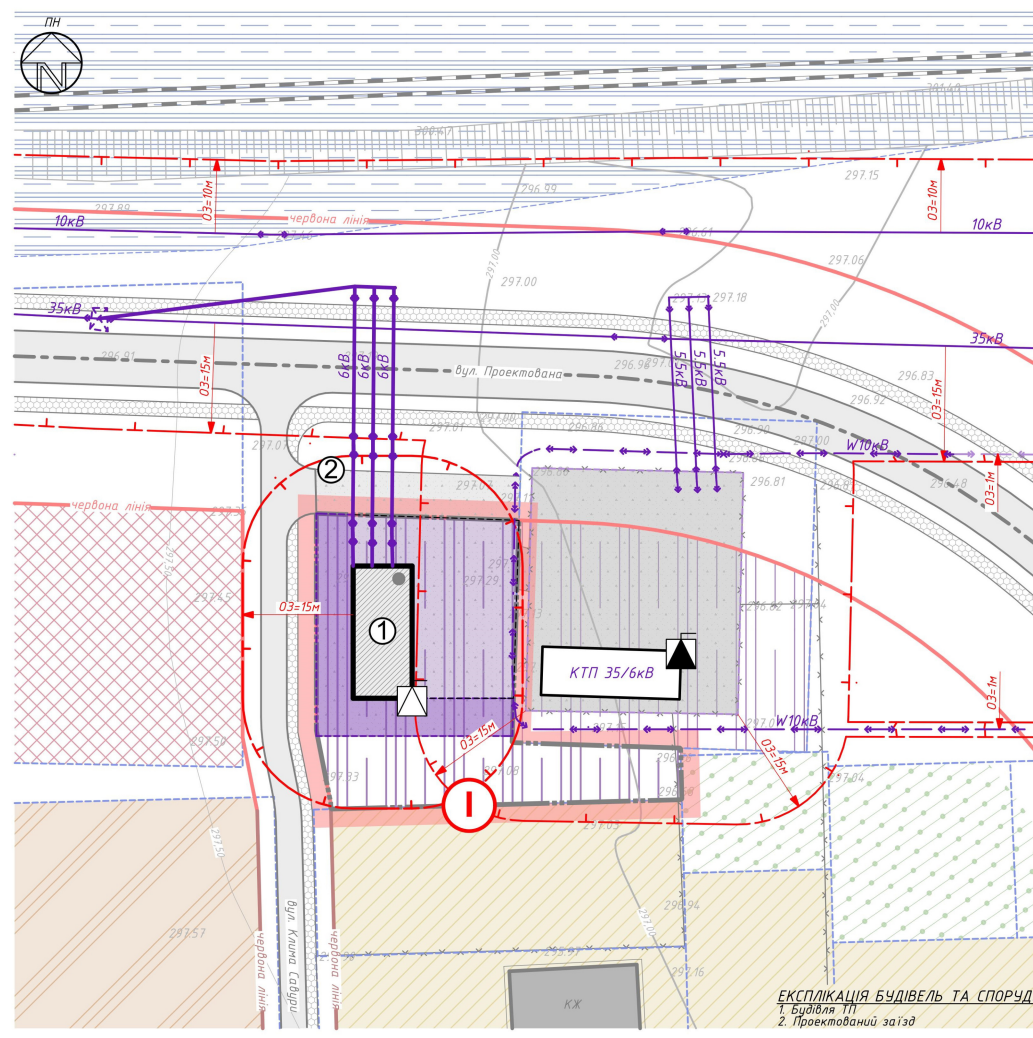

ЕКСПЛІКАЦІЯ БУДІВЕЛЬ ТА СПОРУД:  
 1. Будівля ТП  
 2. Проектований заїзд

Схема інженерного забезпечення території М1:500


ЕКСПЛІКАЦІЯ ЗЕМЕЛЬНИХ ДІЛЯНОК:

№ н.п.	Найменування-Кадастровий номер	Площа, га
1	14.02 Територія для розміщення, будівництва, експлуатації та обслуговування будівель і споруд передачі електричної та теплової енергії	0,1229

УМОВНІ ПОЗНАЧЕННЯ:

<p><b>ІСНУЮЧІ</b></p> <ul style="list-style-type: none"> <li>межі території, щодо якої здійснюється детальне планування</li> <li>межі приватизованих земельних ділянок</li> </ul> <p><b>ФУНКЦІОНАЛЬНЕ ПРИЗНАЧЕННЯ ТЕРИТОРІЇ</b></p> <ul style="list-style-type: none"> <li>територія сільськогосподарського призначення (для садівництва)</li> <li>територія громадського призначення</li> <li>територія індивідуальної житлової забудови</li> <li>територія багатоквартирної житлової забудови</li> <li>територія транспортної інфраструктури</li> <li>територія інженерної інфраструктури</li> </ul> <p><b>ПОКРИТТЯ ПОВЕРХНІ</b></p> <ul style="list-style-type: none"> <li>щебеневе покриття</li> <li>огороження</li> <li>асфальтобет покриття</li> <li>нащеплення плиткою ФЕМ</li> </ul>	<p><b>БУДІВЕЛІ ТА СПОРУДИ</b></p> <ul style="list-style-type: none"> <li>індивідуальний житловий будинок</li> <li>нежитлова будівля</li> </ul> <p><b>ВУЛИЧНО-ДОРОЖНЯ МЕРЕЖА</b></p> <ul style="list-style-type: none"> <li>житлова вулиця та червоні лінії</li> </ul> <p><b>ІНЖЕНЕРНЕ ОБЛАДНАННЯ ТЕРИТОРІЇ</b></p> <ul style="list-style-type: none"> <li>кабельна лінія електропередач 10кВ</li> <li>повітряна лінія електропередач 6кВ</li> <li>повітряна лінія електропередач 10кВ</li> <li>повітряна лінія електропередач 35кВ</li> <li>трансформаторна підстанція (ТП) 35/6кВ</li> </ul> <p><b>ПЛАНІВАЛЬНІ ОБМЕЖЕННЯ</b></p> <ul style="list-style-type: none"> <li>охоронна зона</li> <li>санітарно-захисна зона</li> <li>територія розміщення об'єктів напругою для ТП 1, 3, 6, 10, 20кВ</li> <li>територія розміщення об'єктів напругою для ТП до 35кВ</li> </ul>
--	---

					Замовник: Стрийська міська рада		
					Детальний план території для формування земельної ділянки для збільшення потужності трансформаторної підстанції по вул. Сабури, 82 в місті Стрий, Львівської області		
Зм.	К-сть	Арк.	№ док	Підпис	Дата	Стадія	Аркуші
Директор		Сорокін С.Г.				ДПТ	6
Гол. арх. пр.		Рогожа В.Д.					
Архітектор		Рогожа В.Д.					
					Схема інженерного забезпечення території М1:500		ТЗОВ "АМ ХОРС" серт спец. АА 002234 від 12.12.2014 р.

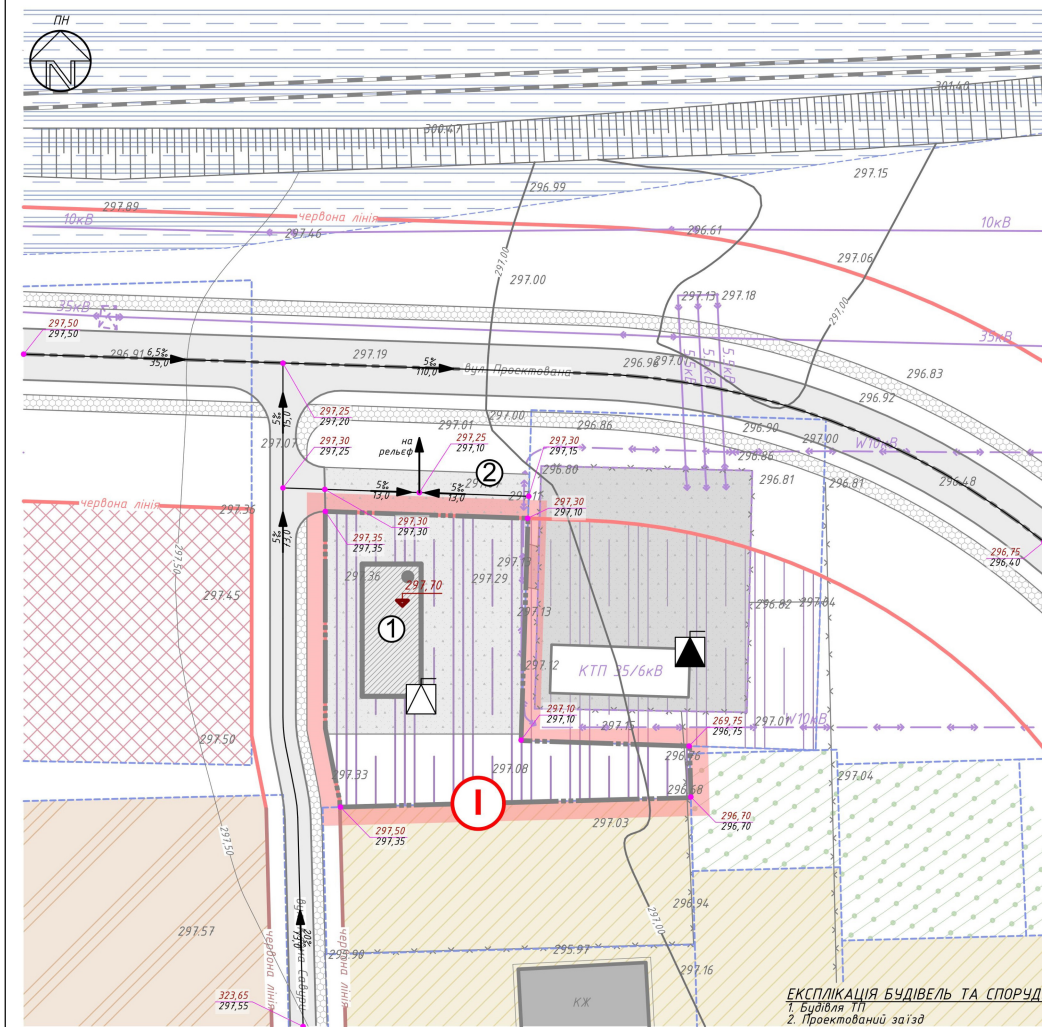

**ЕКСПЛІКАЦІЯ БУДІВЕЛЬ ТА СПОРУД:**  
 1. Будівля ТП  
 2. Проектований заїзд

**Схема інженерної підготовки, благоустрою М1:500**

**ЕКСПЛІКАЦІЯ ЗЕМЕЛЬНИХ ДІЛЯНОК:**

№ н.п.	Найменування-Кадастровий номер	Площа, га
1	14.02 Територія для розміщення, будівництва, експлуатації та обслуговування будівель і споруд об'єктів передачі електричної та теплової енергії	0,1229

**УМОВНІ ПОЗНАЧЕННЯ:**

**Існуючі**

- межі території, щодо якої здійснюється детальне планування
- межі приватизованих земельних ділянок

**ФУНКЦІОНАЛЬНЕ ПРИЗНАЧЕННЯ ТЕРИТОРІЇ**

- територія сільськогосподарського призначення (для садівництва)
- територія громадського призначення
- територія індивідуальної житлової забудови
- територія багатоквартирної житлової забудови
- територія транспортної інфраструктури
- територія інженерної інфраструктури

**ПОКРИТТЯ ПОВЕРХНІ**

- цементне покриття
- огороження
- асфальтобетонне покриття
- нащипання плиткою ФЕМ

**БУДІВЛЯ ТА СПОРУДИ**

- індивідуальний житловий будинок

**НЕЖИТЛОВА БУДІВЛЯ**

- ВУЛИЧНО-ДОРОЖНЯ МЕРЕЖА
- житлова вулиця та червоні лінії
- лінія регулювання забудови

**ІНЖЕНЕРНЕ ОБЛАДНАННЯ ТЕРИТОРІЇ**

- кабельна лінія електропередач 10кВ
- повітряна лінія електропередач 6кВ
- повітряна лінія електропередач 10кВ
- повітряна лінія електропередач 35кВ
- трансформаторна підстанція (ТП) 35/6кВ

**ІНЖЕНЕРНА ПІДГОТОВКА ТЕРИТОРІЇ**


- проектна позначка висоти
- натурна позначка висоти
- ухил, напрямок стоку
- відмітка 0,000 споруди

**ПРИМІТКИ:**


1. Всі розміри та відмітки дані в метрах.

					Замовник: Стрийська міська рада			
					Детальний план території для формування земельної ділянки для збільшення потужності трансформаторної підстанції по вул. Сабури, 82 в місті Стрий, Львівської області			
Зм.	К-сть	Арк.	№ док	Поліс	Дата	Стадія	Аркши	Аркшишв
Директор	Сорокін С.Г.					ДПТ	7	
Гол. арх. пр.	Рогожа В.Д.					Детальний план території інженерної інфраструктури		
Архітектор	Рогожа В.Д.					Схема інженерної підготовки, благоустрою М1:500		
					ТЗОВ "АМ ХОРС" серт спец. АА 002234 від 15.12.2014 р.			


Поперечний профіль 1-1 М 1:100  
(вул. Проектована)

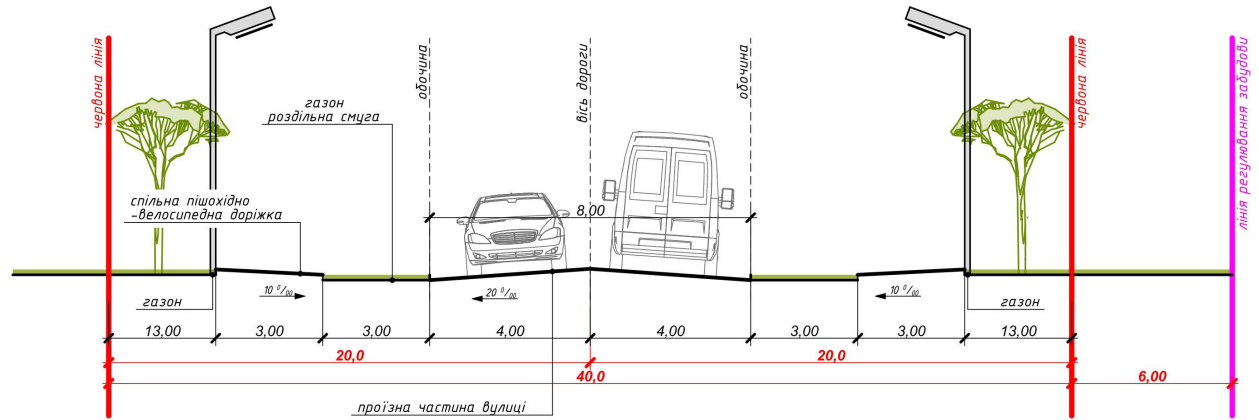


Асфальто-бетонне мощення вулиці

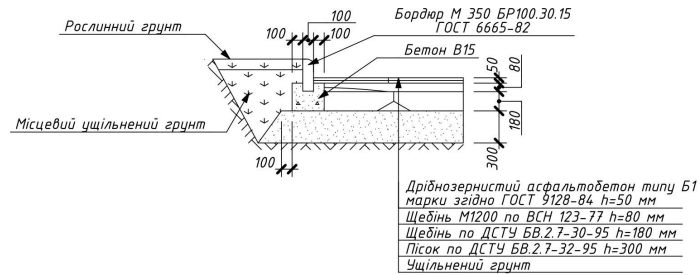

Мощення тротуарів бетонною плиткою

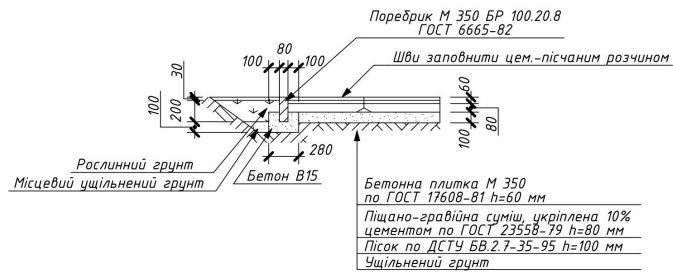

Поперечний профіль 2-2 М 1:100  
(вул. Клима Савури)

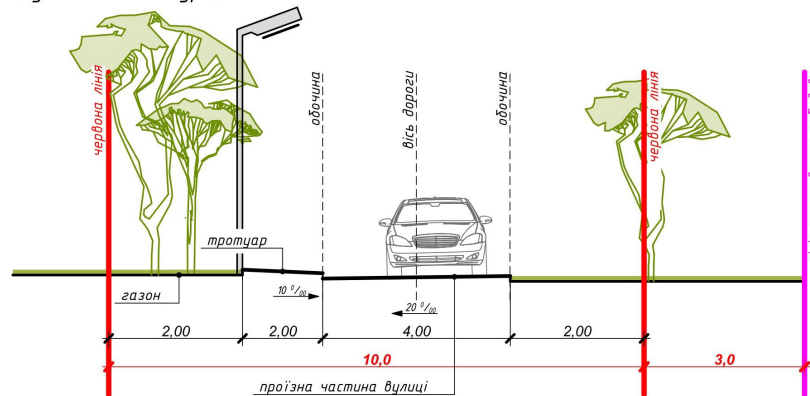

ПРИМІТКИ:

1. Даний аркуш див. спільно з арк. ДПТ-3
2. Профіль розроблено згідно ДБН В.2.3-5:2018

						Замовник: Стрийська міська рада			
						Детальний план території для формування земельної ділянки для збільшення потужності трансформаторної підстанції по вул. Савури, 82 в місті Стрий, Львівської області			
Зм.	К-сть	Арк.	№ док.	Підпис	Дата	Детальний план території інженерної інфраструктури	Стадія	Аркуш	Аркушів
Директор		Сорокін С.Г.					ДПТ	10	
Гол. арх. пр.		Рогожа В.Д.				Поперечний профіль 1-1, 2-2 М1:100	ТЗОВ "АМ ХОРС" серт спец. АА 002234 від 15.12.2014 р.		
Архітектор		Рогожа В.Д.							