



УМОВНІ ПОЗНАЧЕННЯ

Існуючі	Проектні	Опис
		Межа детального плану території
		Межа проекційної земельної ділянки
		Територія особистого селянського господарства
		Територія рекреаційного призначення
		Територія озеленення загального користування
		Територія зелених насаджень спеціального призначення
		Водний об'єкт
		Вулиці, дороги та їх червоні лінії
		Заїзд на ділянку
		Окрема водозабірна свердловина
		Локальні очисні споруди
		Станція очищення поверхневих стічних вод
		Охоронна зона
		Санітарно-захисна зона
		Прибережна захисна смуга

		Виробнича територія
		Захисна дамба
		Громадський будинок
		Нежитлові будівлі

ТЕХНІКО-ЕКОНОМІЧНІ ПОКАЗНИКИ:

1. Площа земельної ділянки на яку розробляється детальний план території - 13,3802 га;
2. Площа території землі особистого селянського господарства - 0,2045 га;
3. Площа озеленення загального користування - 3,2747 га;
4. Площа озеленення спеціального користування - 1,5675 га;
5. Площа водного об'єкта - 0,6753 га;
6. Площа ділянки в межах червоних ліній та твердого покриття - 1,4771 га;
7. Площа проекційної земельної ділянки - 3,2964 га:
 - площа забудови - 0,5620 га;
 - площа мощення та твердого покриття - 0,6105 га;
 - площа озеленення - 2,1239 га;
8. Коефіцієнти:
 - 8.1. проекційної земельної ділянки:
 - забудови - 17%;
 - мощення та твердого покриття - 18 %;
 - озеленення - 65 %.

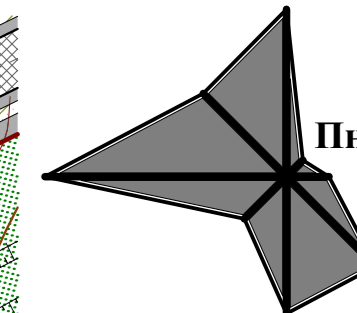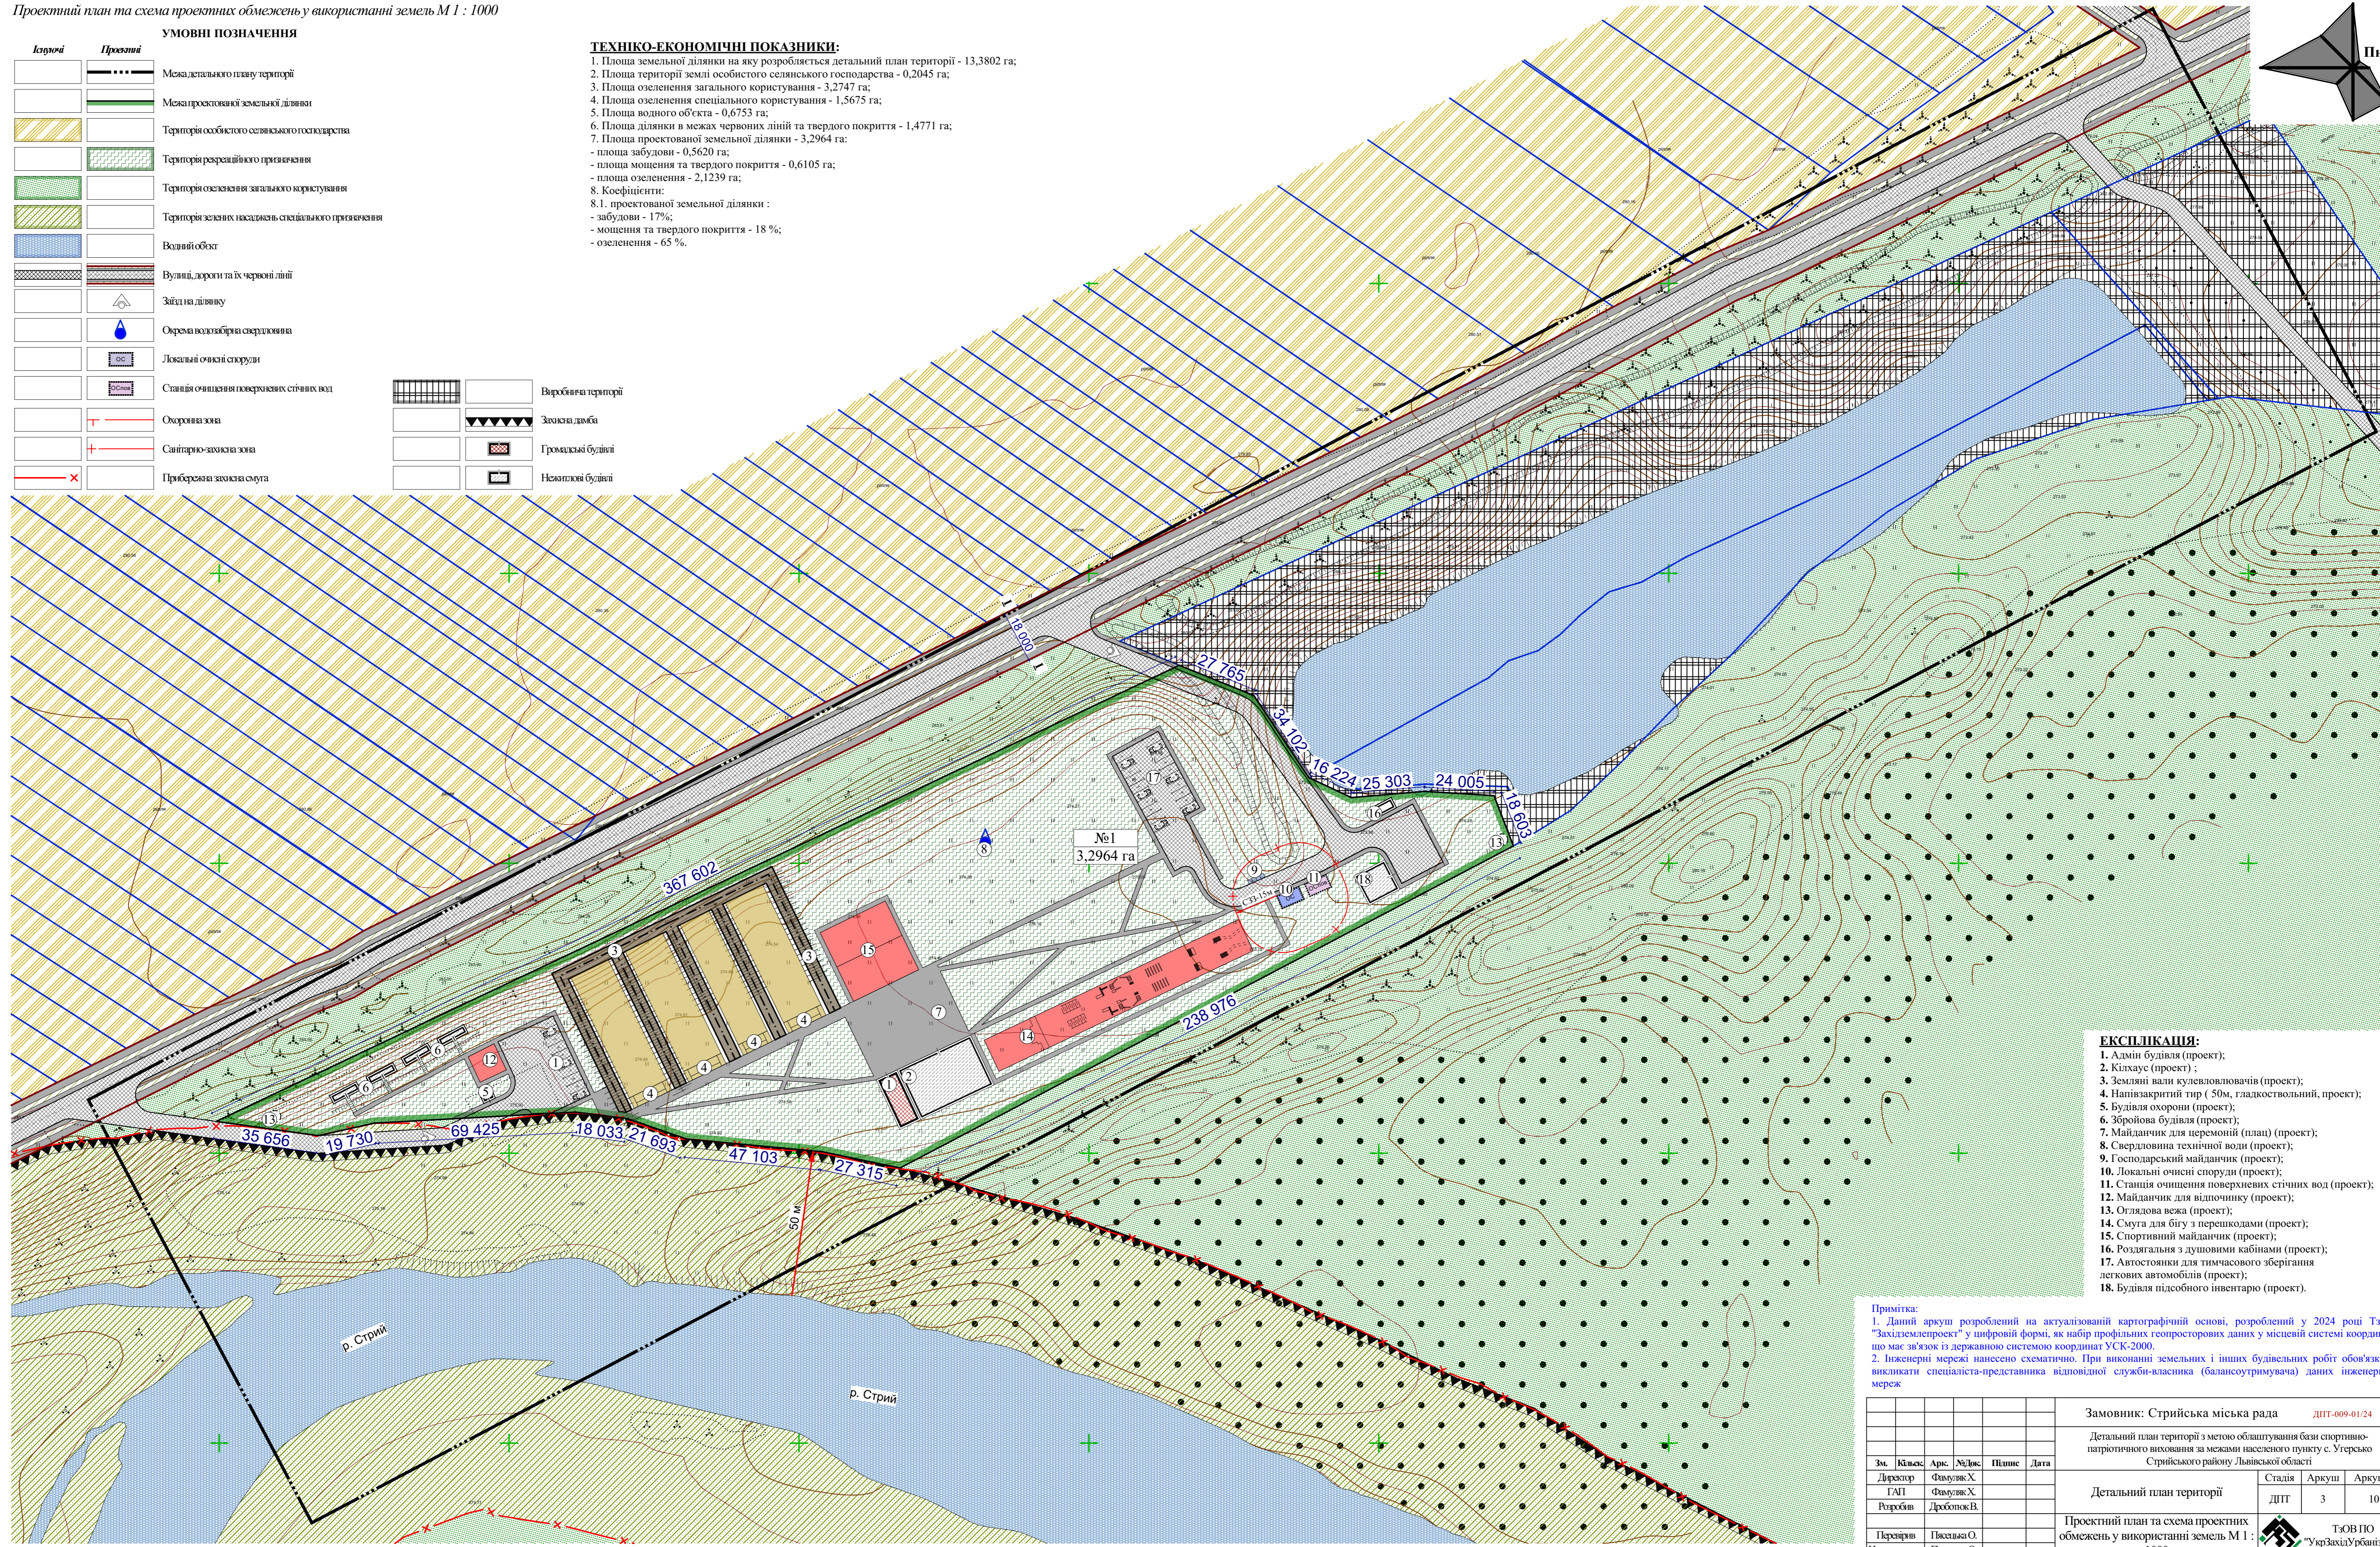

ЕКСПЛІКАЦІЯ:

1. Адмін будівля (проект);
2. Клітхаус (проект);
3. Земляні вали кулевловлювачів (проект);
4. Напівзакритий тир (50м, гладкостельний, проект);
5. Будівля охорони (проект);
6. Збройова будівля (проект);
7. Майданчик для церемоній (плац) (проект);
8. Свердловина технічної води (проект);
9. Господарський майданчик (проект);
10. Локальні очисні споруди (проект);
11. Станція очищення поверхневих стічних вод (проект);
12. Майданчик для відпочинку (проект);
13. Оглядова вежа (проект);
14. Смуга для бігу з перешкодами (проект);
15. Спортивний майданчик (проект);
16. Роздягальня з душовими кабінами (проект);
17. Автостоянки для тимчасового зберігання легкових автомобілів (проект);
18. Будівля підсобного інвентарю (проект).

Примітка:
 1. Даний аркуш розроблений на актуалізованій картографічній основі, розроблений у 2024 році ТЗОВ "Західземлепроект" у цифровій формі, як набір профільних геоспросторових даних у місцевій системі координат, що має зв'язок із державною системою координат УСК-2000.
 2. Інженерні мережі нанесено схематично. При виконанні земельних і інших будівельних робіт обов'язково вислиняти спеціаліста-представника відповідної служби-власника (балансоутримувача) даних інженерних мереж

Замовник: Стрийська міська рада ДПТ-009-01/24				
Детальний план території з метою облаштування бази спортивно-патриотичного виховання за межами населеного пункту с. Угерсько Стрийського району Львівської області				
Зм.	Кільк.	Арс.	№/Лист.	Підпис
Директор	Федулєв С.Х.			
ГАП	Федулєв С.Х.			
Розробив	Дробюков В.			
Перевірив	Павсаєва О.			
Нормоконтроль	Павсаєва О.			
Детальний план території			Сталія	Аркуші
Проектний план та схема проектних обмежень у використанні земель М 1 : 1000			ДПТ	3 / 10
ТЗОВ ПО "УкрЗахідУрбанізація"				